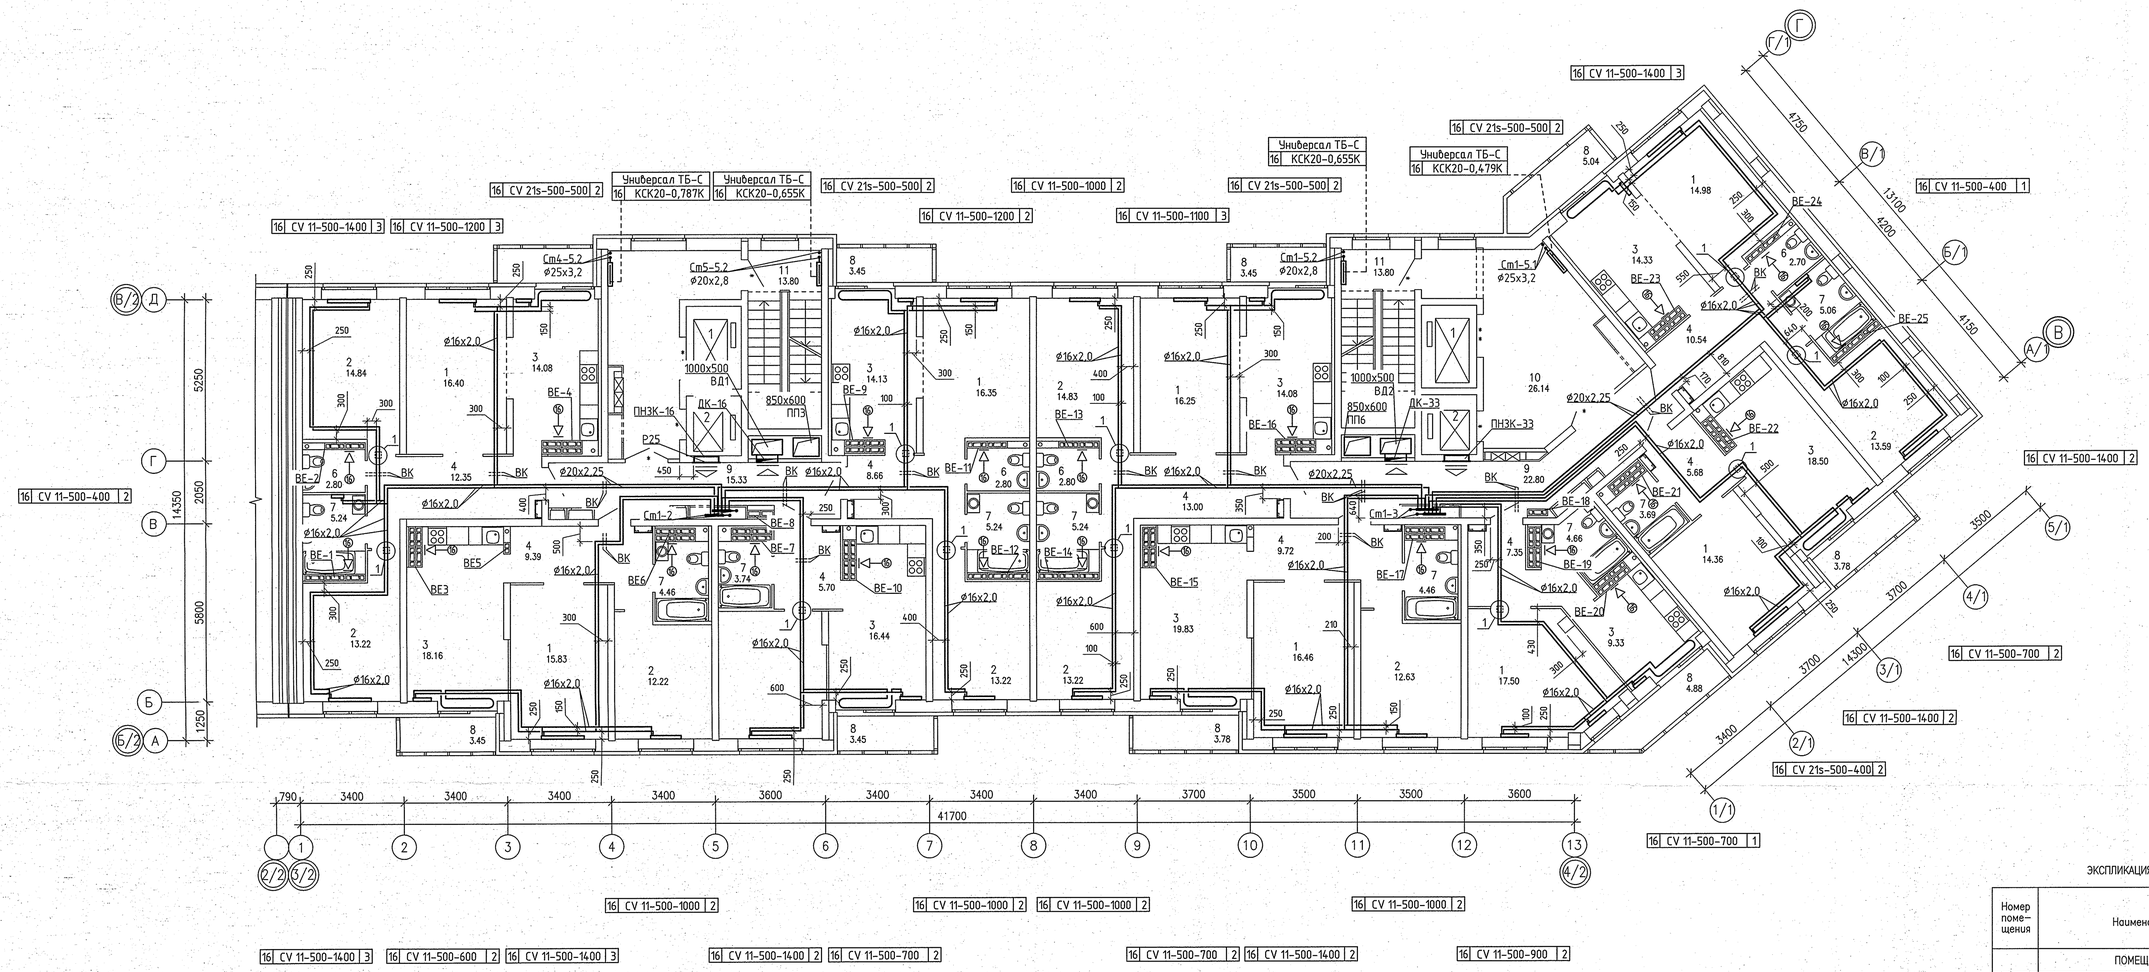

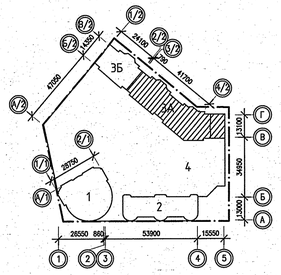

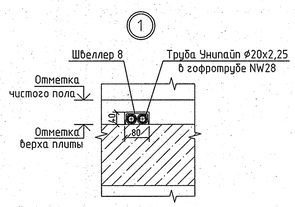

ЭКСПЛИКАЦИЯ ПОМЕЩЕНИЙ

Номер помещения	Наименование	Площадь, м2	Кат. помещения
	ПОМЕЩЕНИЯ КВАРТИР		
1	Гостиная	142.27	
2	Спальная	107.77	
3	Кухня	138.88	
4	Прихожая	82.39	
5			
6	Сан.узел	11.10	
7	Ванная	41.79	
8	Балкон	34.73	
	итого	558.93	
	ОБЩЕДОМОВЫЕ ПОМЕЩЕНИЯ		
9	Коридор	38.13	
10	Лифтовой холл	43.77	
11	Лестничная клетка	27.60	
	итого	109.50	

Примечание:

1. Все подводки к приборам отопления "Purmo" выполнить трубой металлопластиковой "Унипайп" диаметром 16х2,0 мм
2. Узлы пересечения трубопроводов ОВ при поворотах и ответвлениях, а также с трубами ВК см. на л. 20, 21.

Изм.	Кол.уч.	Лист	N док.	Подпись	Дата
2	–	Зам.	328-16		02.2017
Разработал		Ветлугина			02.2017
Проверил		Пашаева			02.2017
Гл. спец.		Пашаева			02.2017

АПУ.026-03А-ОВ

Застройка по ул.Просторной – Павлодарской в Чкаловском районе г. Екатеринбурга (участок N1). Жилые дома со встроенно-пристроенными помещениями общественного назначения, трансформаторной подстанцией и подземной автостоянкой.

Пусковой комплекс 2
18-этажная блок-секция 3А

Стадия	Лист	Листов
Р	9	22

План 16 этажа

ЗАО КОРПОРАЦИЯ АТОМСТРОЙКОМПЛЕКС

Взам. инв.N	Подпись и дата	Инв.N подл.

ГИП	Бородина	
СС		
АР	Бышева	
ВК	Рецетникова	
ЭЛ	Бодрова	