


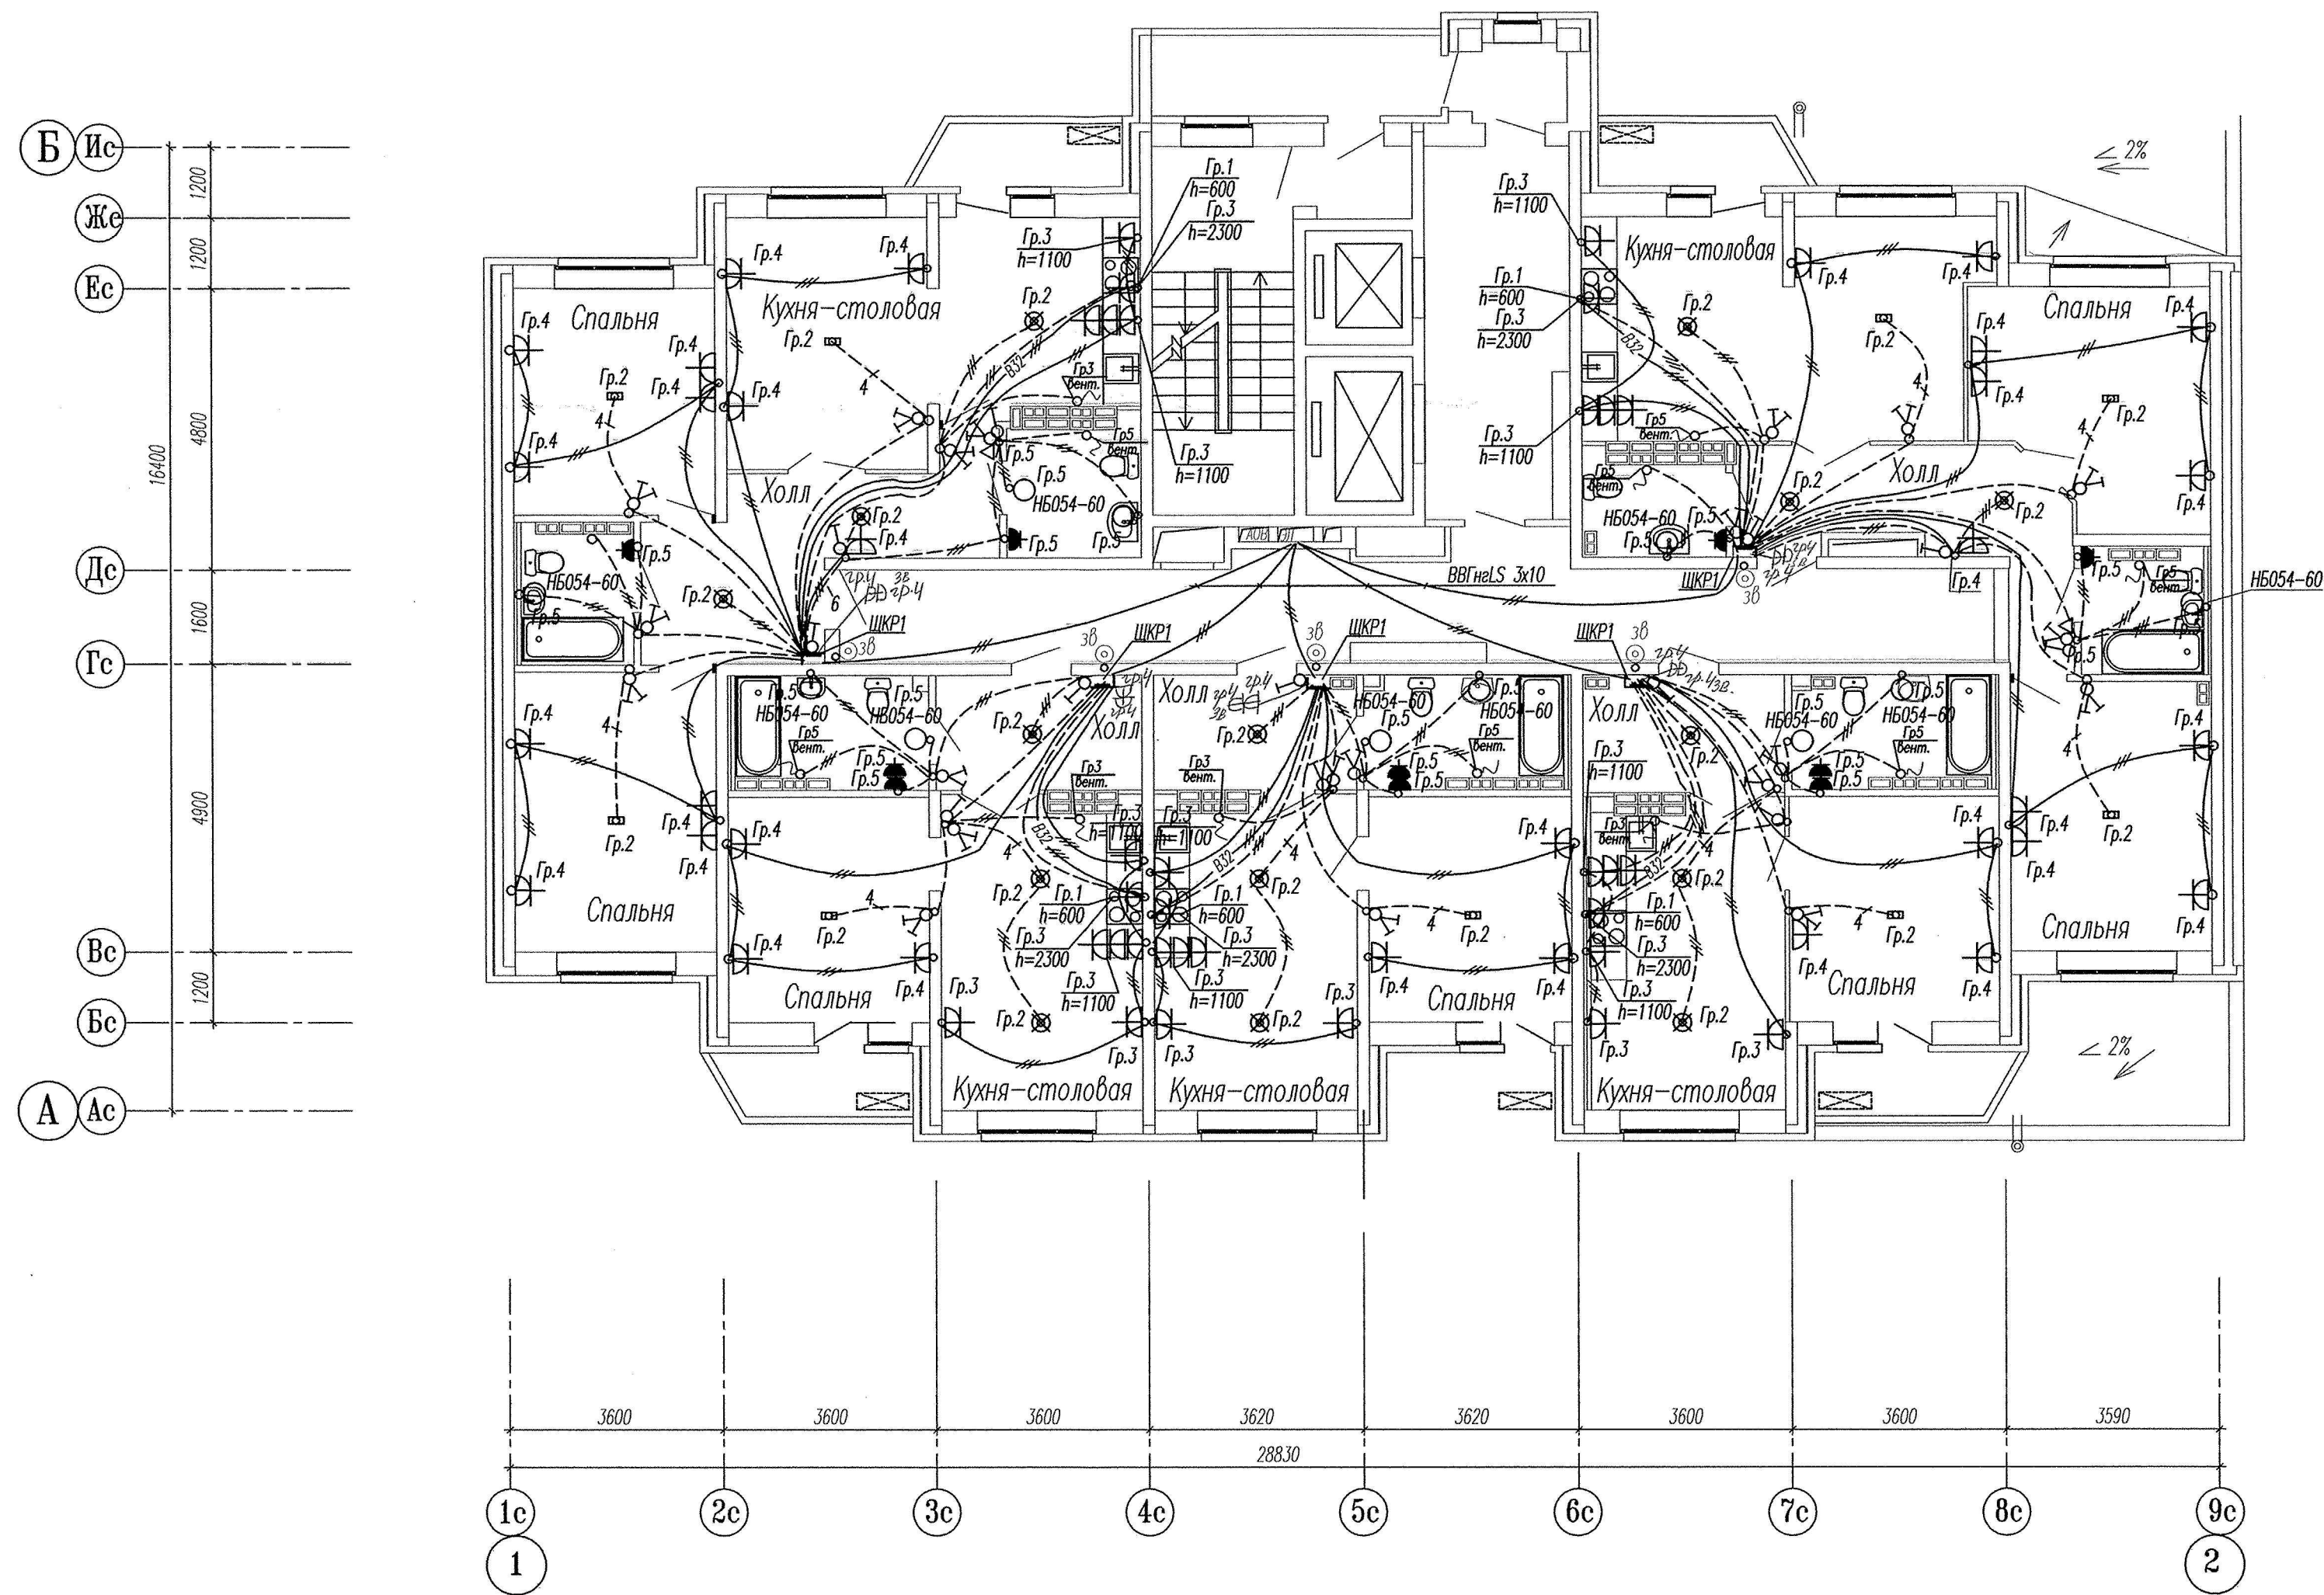

Примечание:

- - Разводка труб в монолите потолка
----- - Разводка труб в монолите пола

Эл.питание квартир предусматривать от щита этажного до квартирного открыто за подвесным потолком. Питание квартир предусмотрено однофазное кабелем ВВГнгLS 3х10. Сети проложить проводом ПВ в винилпластовых трубах в монолитных конструкциях перекрытий пола и потолка, а также кабелем ВВГнг по перегородкам в штрабах под слоем штукатурки.

В квартирах высота установки от уровня чистого пола

выключатели - 800мм;

штепсельные розетки сан.узлов - 1100мм;

штепсельные розетки комнат - 300мм;

настенный патрон (△) - 2300мм;

○ - сетевые розетки типа НБ054 II кл.защиты, IP23, установить на высоту 2,3м от пола

В квартирах максимально размещать электроустановочные приборы на прикладках квартирных щитков (розетка, выключатель, розетка для звонка).

выключатель - 800мм;

штепсельная розетка для звонка на высоте 200мм от потолка;

штепсельная розетка коридора - 300мм от чистого пола.

						СДП.001-03А-ЭЛ				
						Многоэтажные жилые дома с нежилыми помещениями, встроенными детскими дошкольными учреждениями и подземными паркингами по ул. Машинная – Луганская в Октябрьском районе г. Екатеринбург				
Изм.	Кол.уч.	Лист.	Ндок.	Подпись	Дата	Жилой дом N3А Секция в осях 1-2		Стадия	Лист	Листов
								Р	15	
						План 12-13 этажей. Расположение сетей электрооборудования квартир.		ООО		
Проверил	Горбовский	Э.М.	10.14		"Синара-Девелопмент-Проект"					
Исполнил	Семенова	С.М.	10.14							
								Копировал Формат А2		