


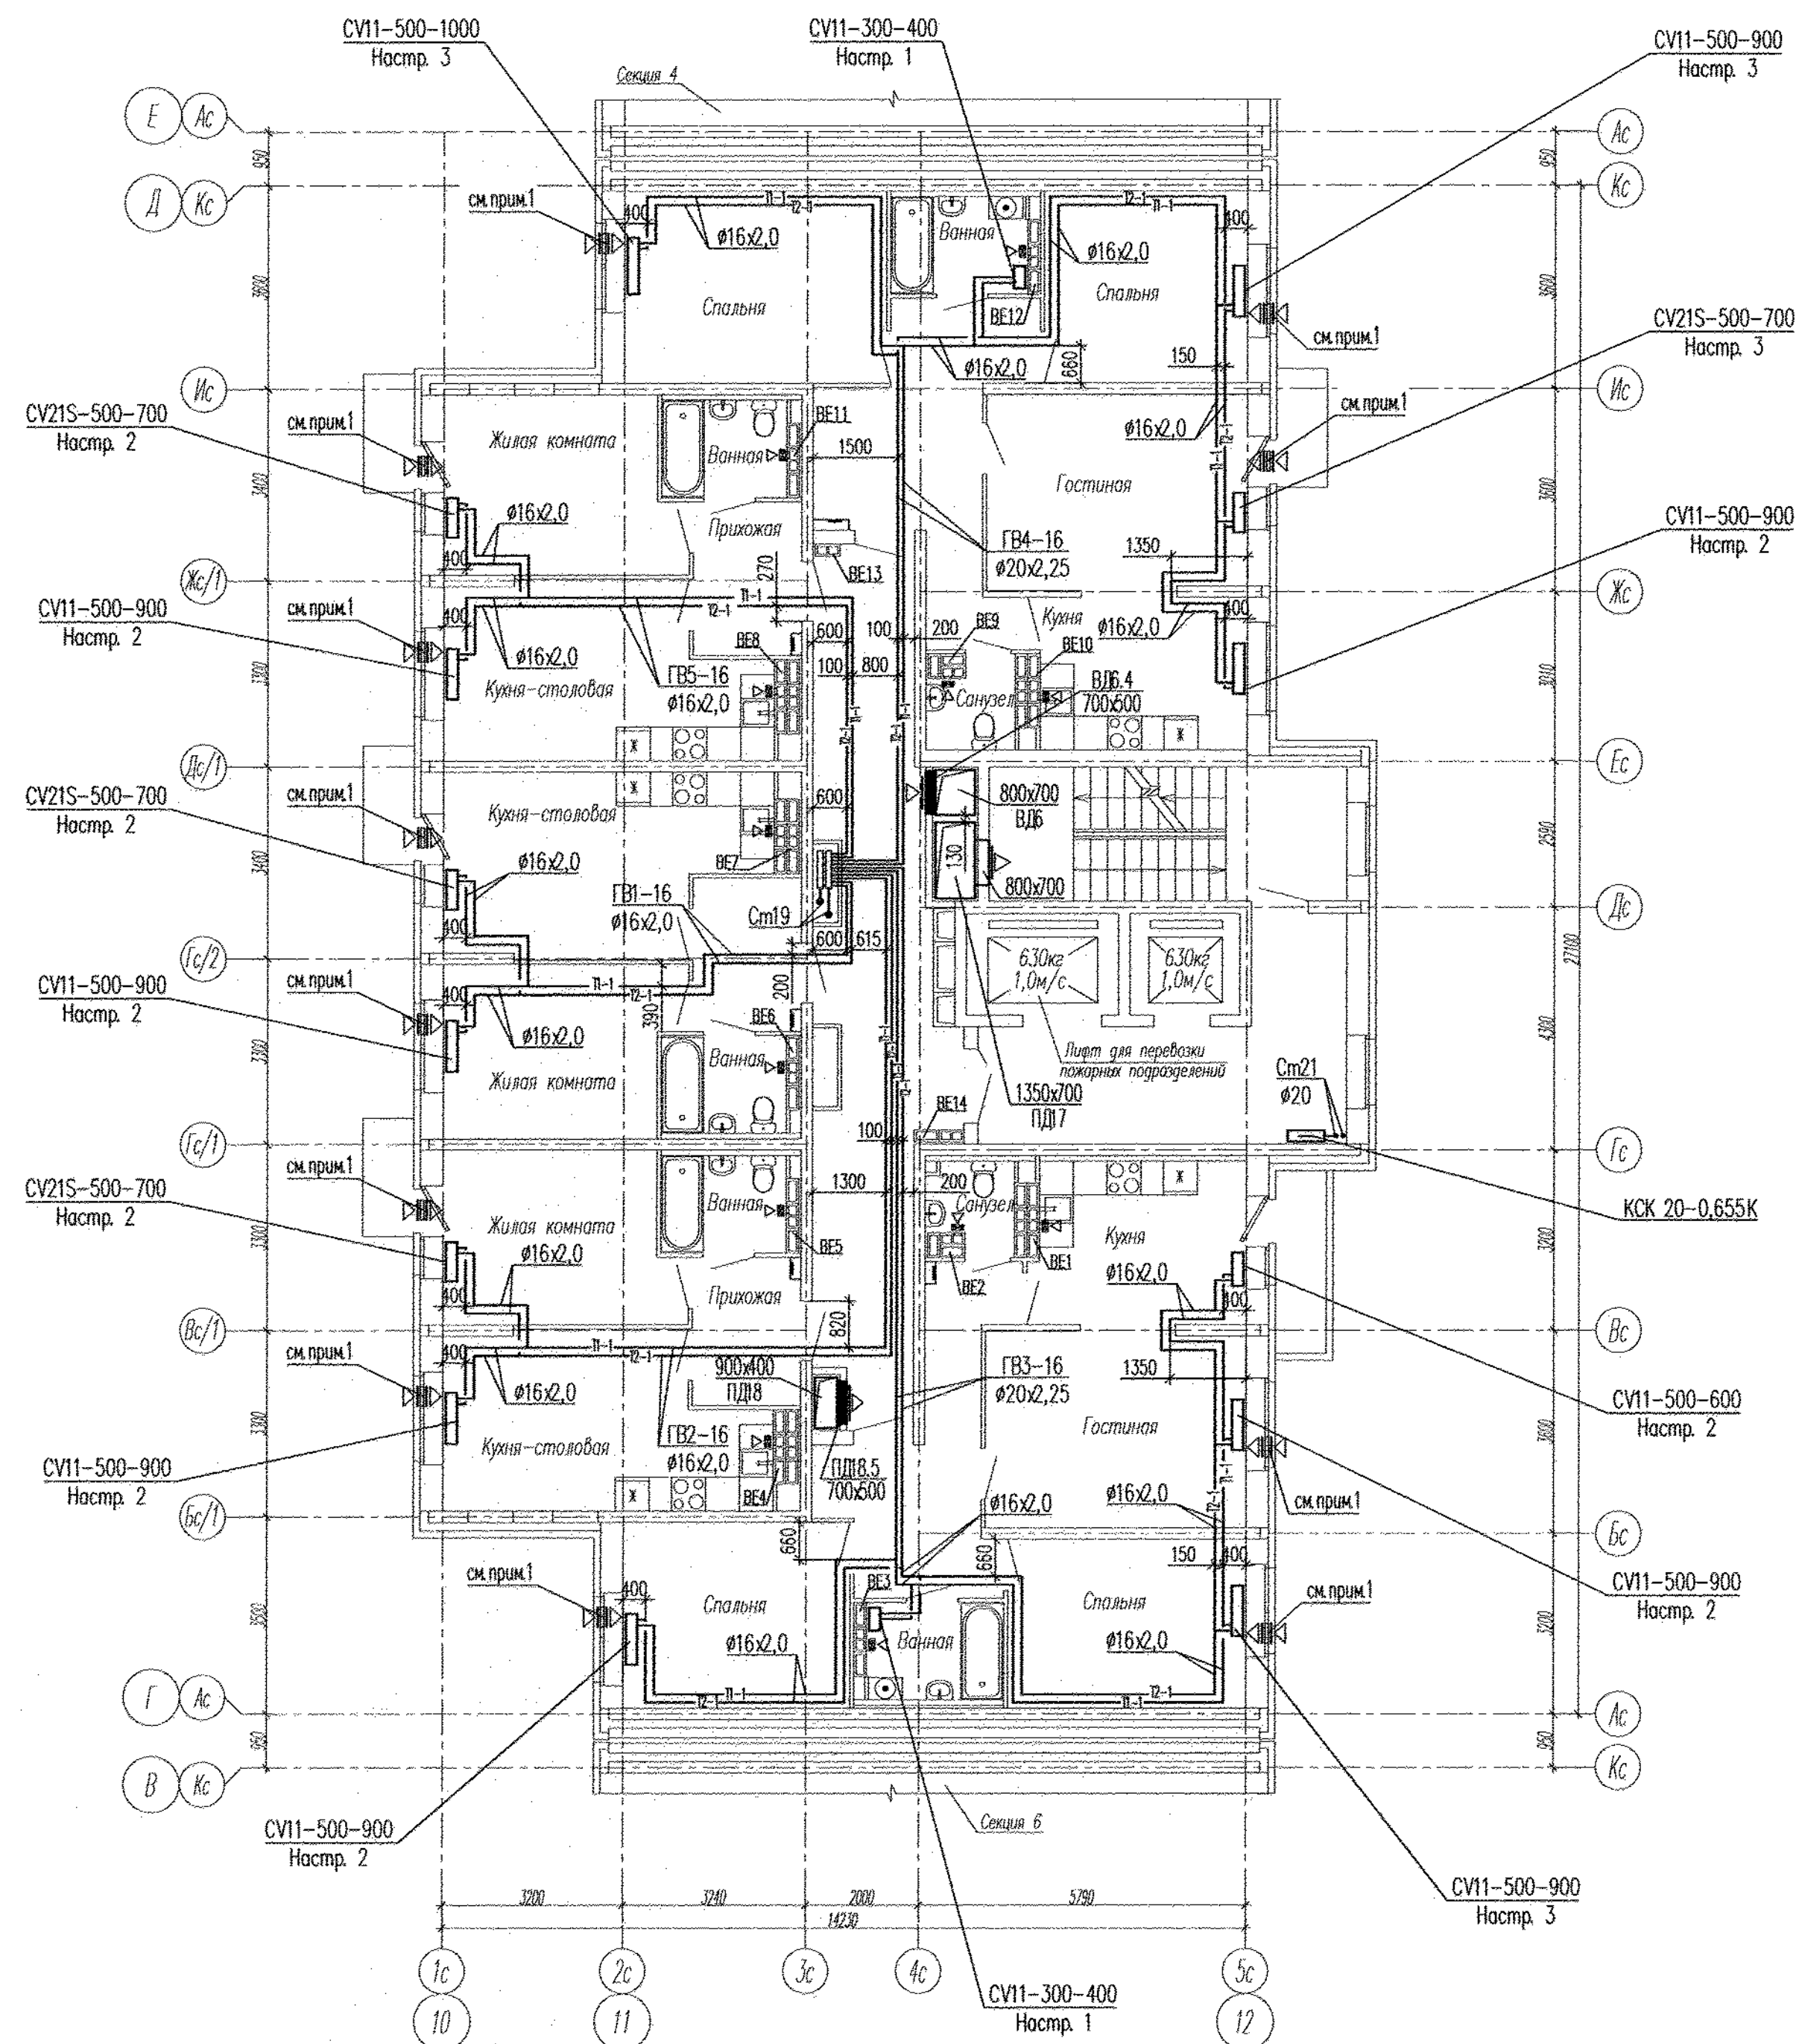

Примечание:
1. В вентканалах 16 этажа установить бытовые вентиляторы.
2. В верхний импост открываемой створки окна и балконной двери в жилых комнатах установить приточные клапаны Air-Box Comfort.

						АПУ2-148-15.5-02-0В			
						Жилой дом с нежилыми помещениями общественного назначения по ул. Тенистой в Верх-Исетском районе г. Екатеринбург			
Изм.	Кол.уч.	Лист	И'док	Подпись	Дата				
Разработал	Микитюк			<i>Микитюк</i>	10.11.16.	Жилой дом 2 этап строительства Секция 5	Стация	Лист	Листов
Проверил	Яковлева			<i>Яковлева</i>	10.11.16.		Р	18	
Гл. спец.	Ашихмин			<i>Ашихмин</i>	10.11.16.				
Н. контр.	Кармазина			<i>Кармазина</i>	10.11.16.	План 16 этажа	3АО "Корпорация "Атомстройкомплекс"		
						КОПИРОВАЛ			
						ФОРМАТ А2			