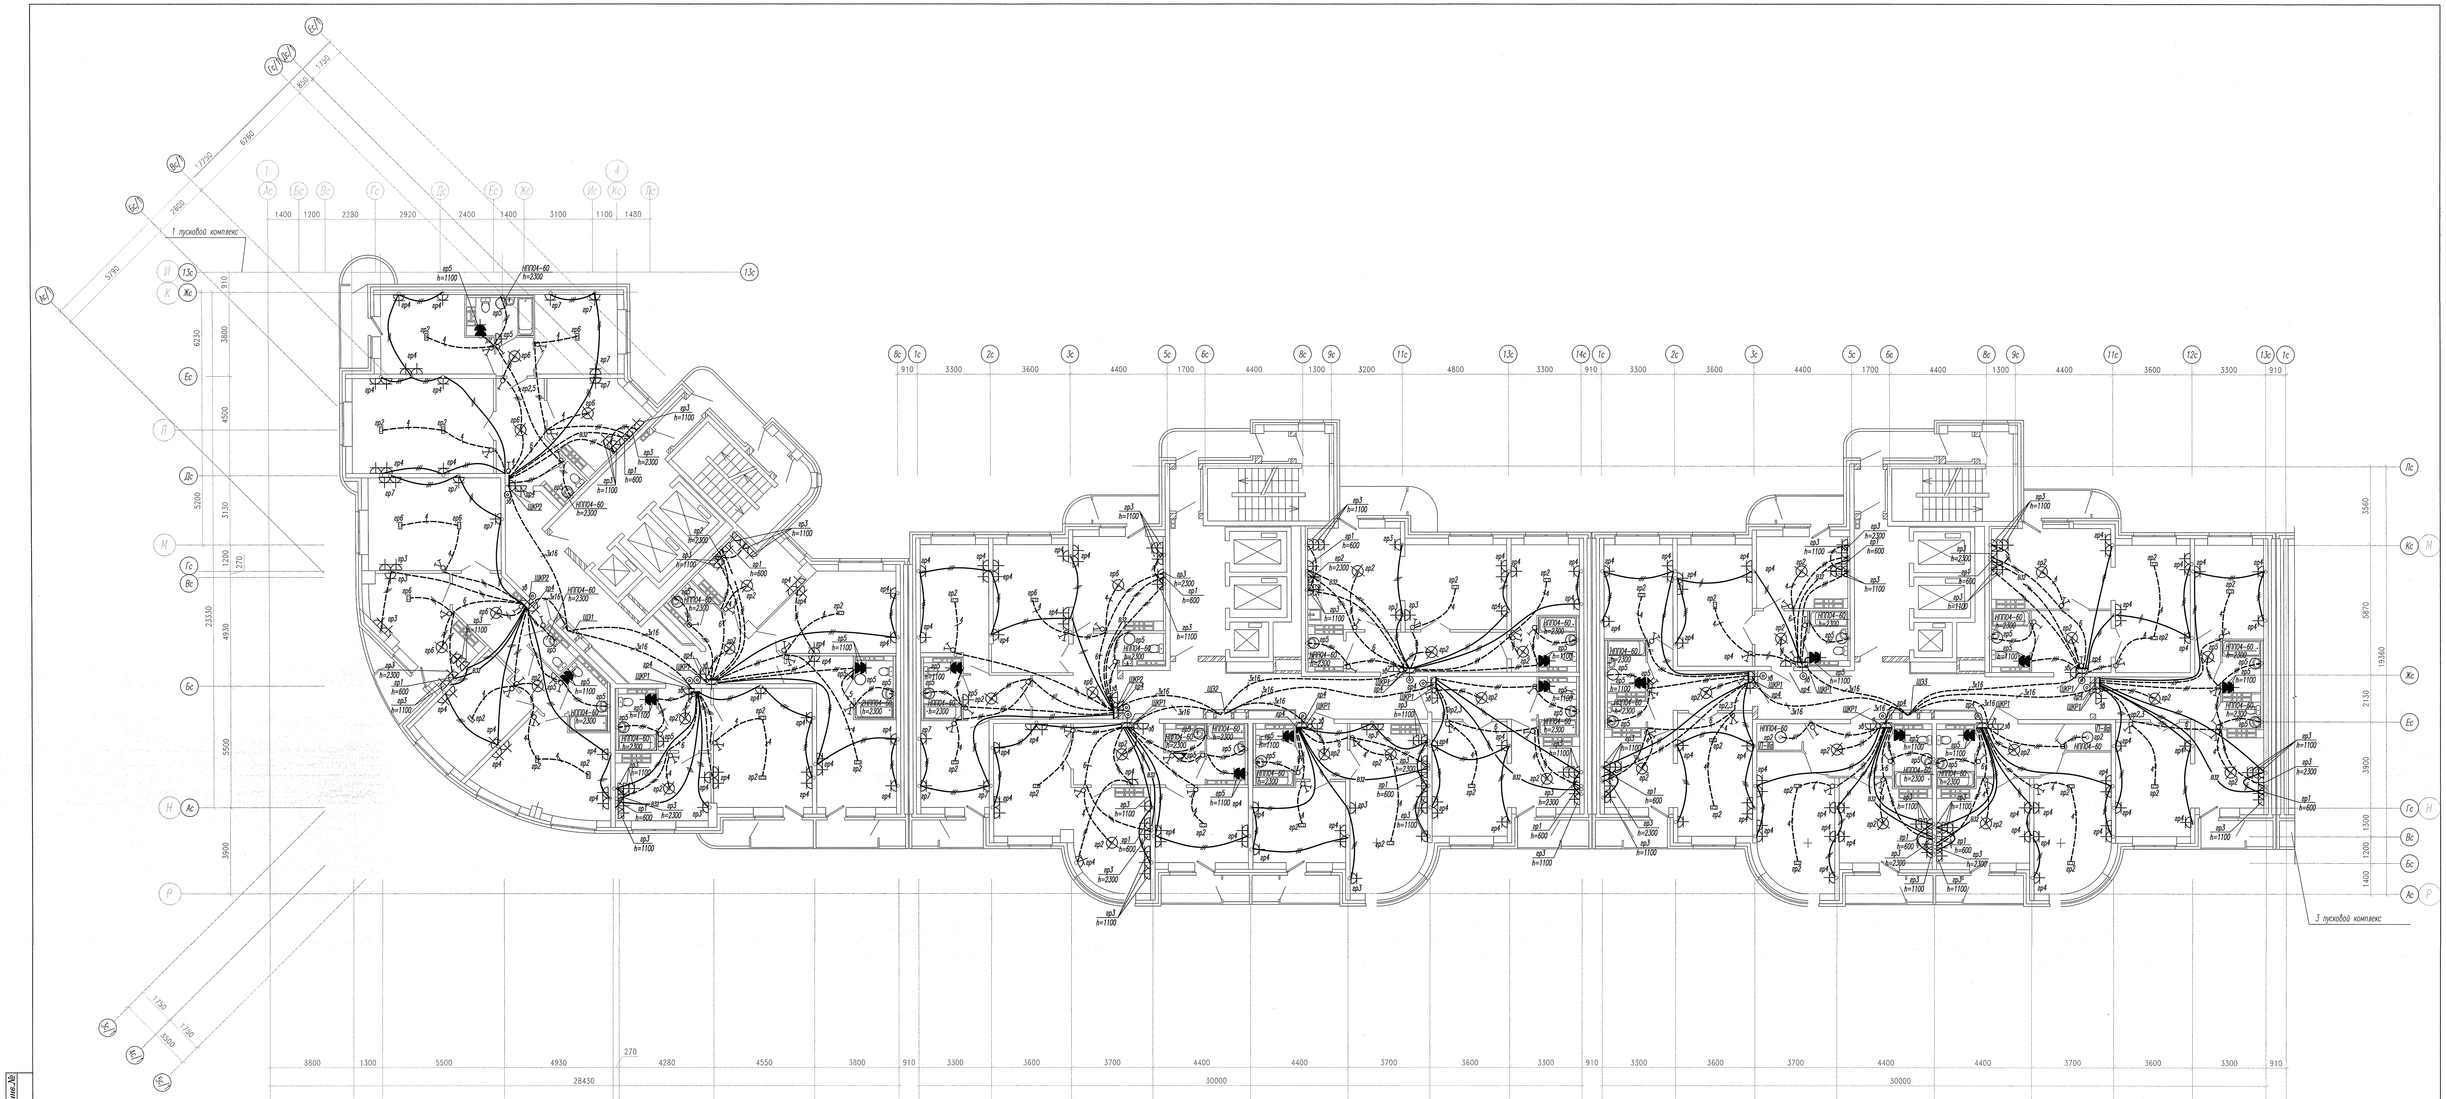


						АПУ2-126-1Б-02-ЭП	
						Многоэтажный жилой дом с нежилыми помещениями, пристроенными магазинами, торговой обслуживания в границах ул. В. Мурата – Мещанинов – Сквозной в Чкаловском районе в Екатеринбурге	
Изм.	Кол.уч.	Лист	№ док.	Подпись	Дата	Жилой дом 1Б	Стадия: Р; Лист: 9; Листов:
Гл. спец		Гончаренко			10.12	План 2–19 этажей в осях 1–6, 2–22 этажей в осях 7–18 Расположение сетей электрооборудования	ЗАО "Корпорация "Атомстройкомплекс"
Провер.		Заболотова			10.12		
Разраб.		Горбовская			10.12		

Инв.№ подл. | Подпись и дата | Взам. инв.№

Формат А1