

ЭКСПЛИКАЦИЯ ПОМЕЩЕНИЙ

НОМЕР ПОМЕ-ЩЕНИЯ	НАИМЕНОВАНИЕ	ПЛОЩАДЬ М2
1	Гостиная	123.21
2	Жилая комната	65.58
3	Кухня	61.59
4	Прихожая	67.17
5	Коридор	10.95
6	Санузел	12.51
7	Ванная	23.31
8	Гардеробная	8.34
9	Лоджия	25.00
10	Балкон	6.58
	ВСЕГО ПОМЕЩЕНИЙ КВАРТИР	406.57
	ОБЩЕДОМОВЫЕ ПОМЕЩЕНИЯ	
11	Коридор	24.79
12	Лифтовой холл	13.57
13	Тамбур	2.63
14	Переходная лоджия	8.35
15	Тамбур	1.22
16	Лестничная клетка	14.97
	ВСЕГО ОБЩЕДОМОВЫХ ПОМЕЩЕНИЙ	65.53
	ИТОГО ПОМЕЩЕНИЙ В ЭТАЖА	472.73
	ОБЩАЯ ПЛОЩАДЬ В ЭТАЖА	519.08

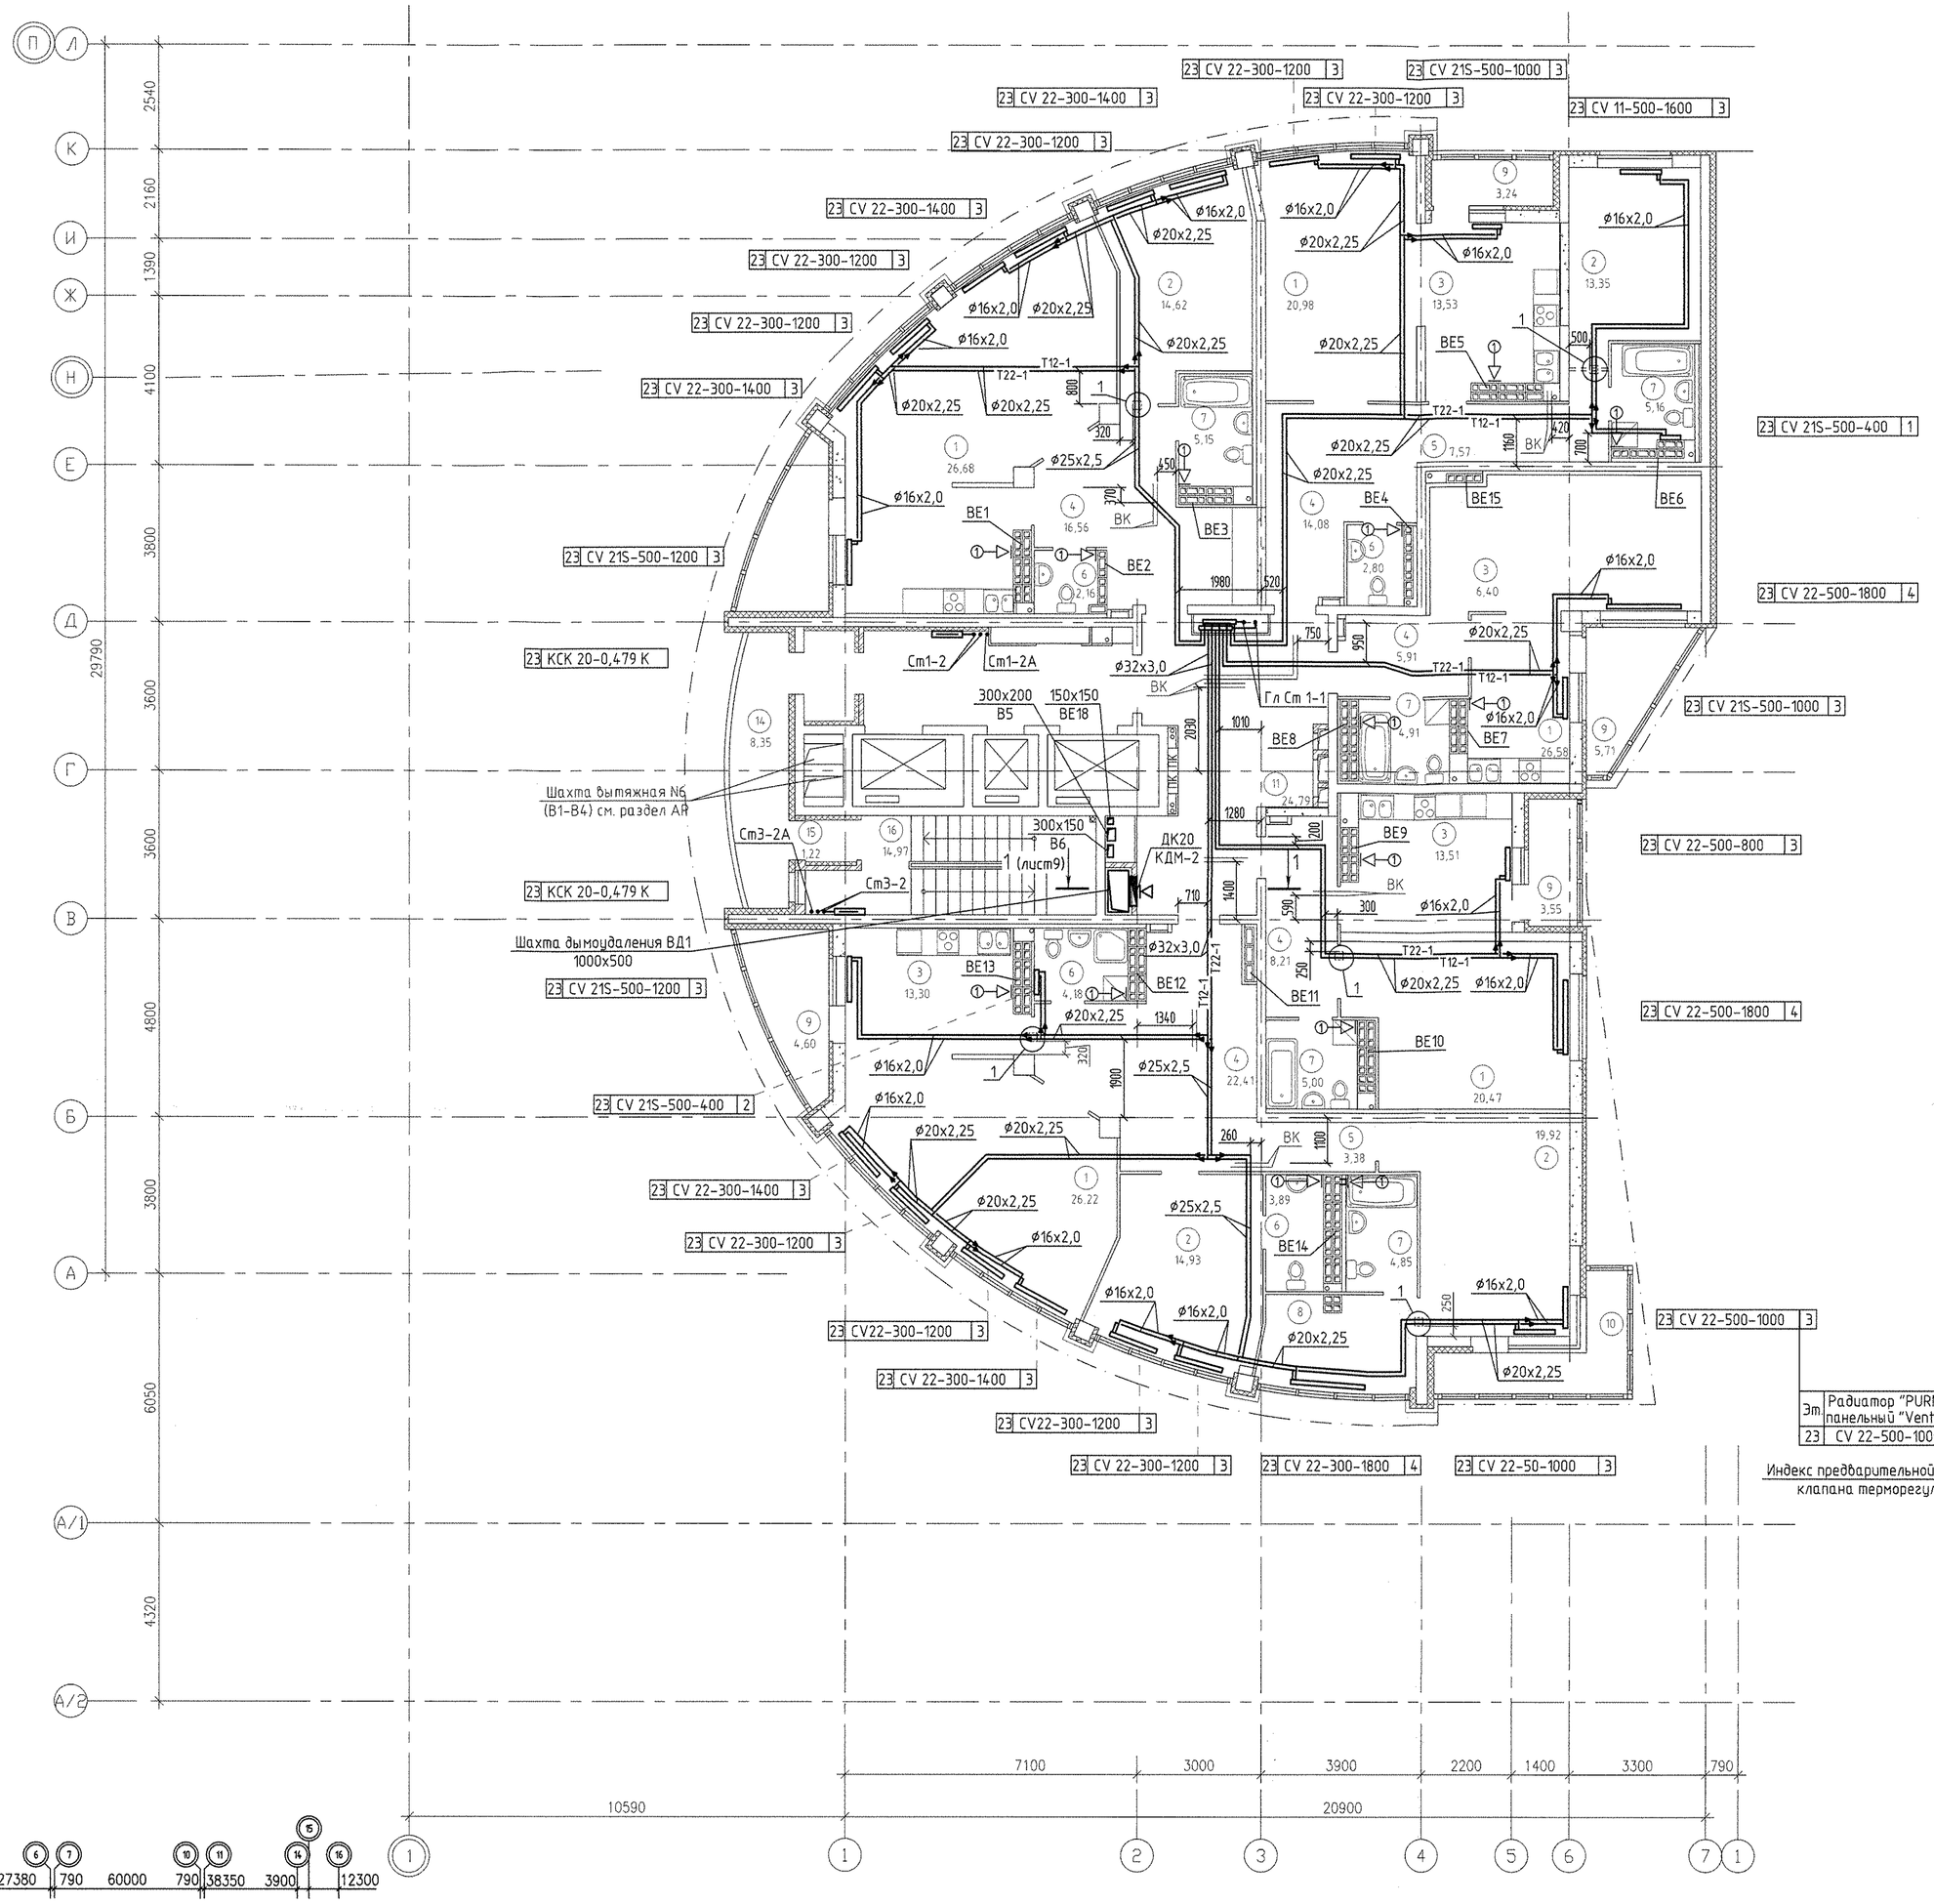

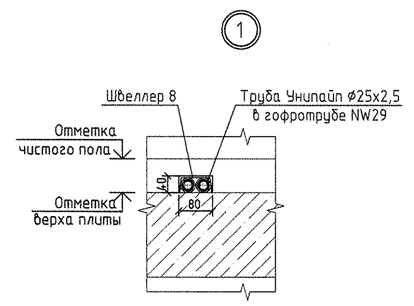

Условные обозначения

- бытовой осевой вентилятор "ВЕНТС 100 Д"

Примечание:

Для радиаторов , установленных в банных комнатах, предусмотрен крепеж на стойках.

СОГЛАСОВАНО

АР	Бакаева	
ВК	Корчкова	
ЭЛ	Смирнова	
СС	Чижик	

Инв.N подл. | Подпись и дата | Взам. инв.N

Изм.	Кол.уч.	Лист	N док.	Подпись	Дата
Г А П		Гаранин			06.12
Гл. спец.		Пашаева			06.12
Проверил		Пашаева			06.12
Разработал		Рогожкина			06.12

АКБ.122 –04 – ОВ

Жилые дома повышенной этажности с офисно-торговыми помещениями, пристроенным детским садом и подземным паркингом по ул. Московской – Кулибышева – Шейнкмана в Ленинском районе г.Екатеринбурга.

24-этажный односекционный жилой дом

Стадия	Лист	Листов
Р	11	

План 23 этажей

ЗАО КОРПОРАЦИЯ АТОМСТРОЙКОМПЛЕКС