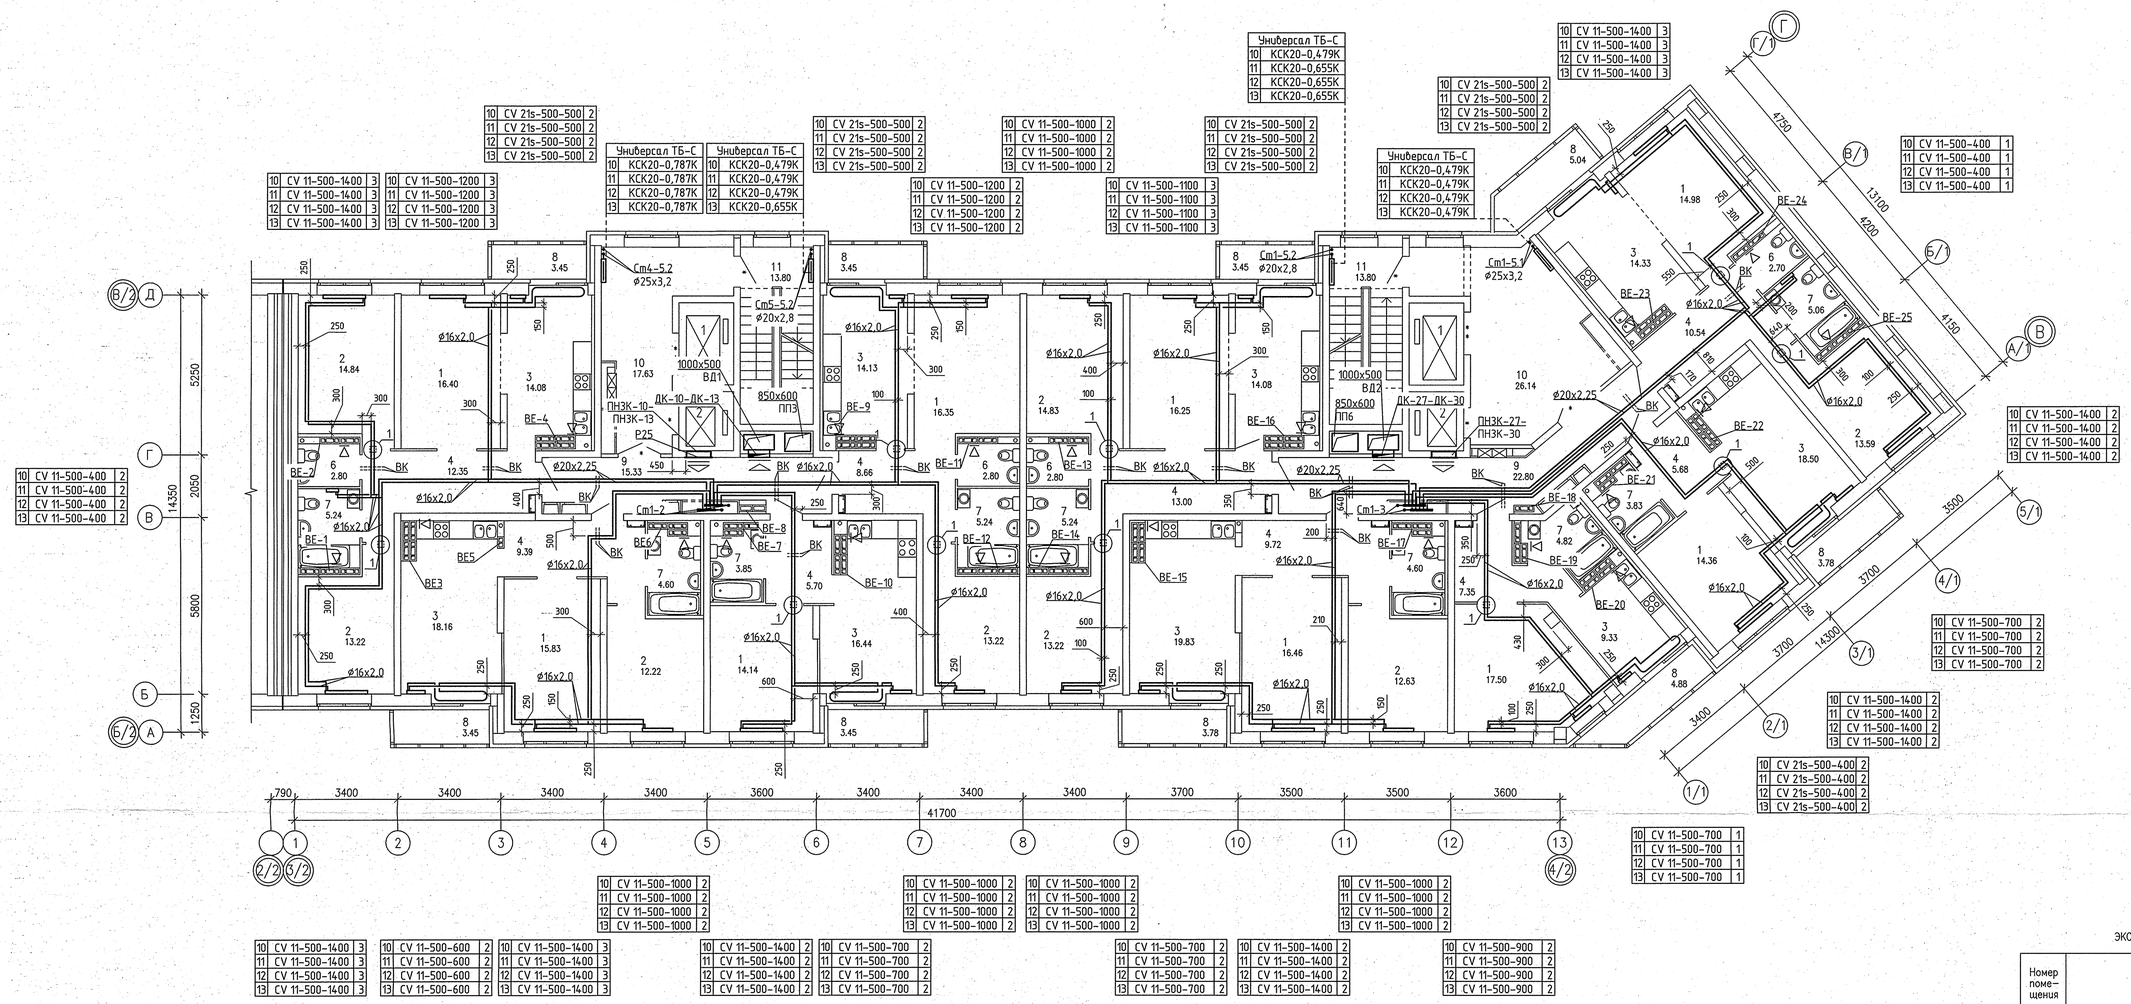

Фрагмент 10, 13 этажей

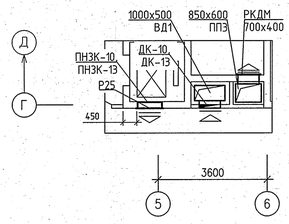

Фрагмент 10, 13 этажей

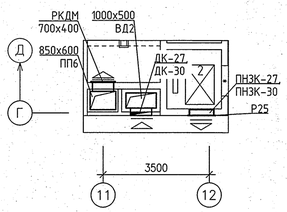

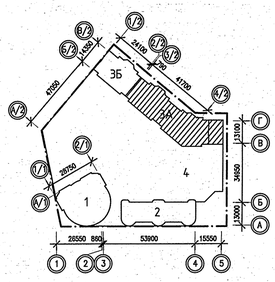

ЭКСПЛИКАЦИЯ ПОМЕЩЕНИЙ

Номер поме-щения	Наименование	Площадь, м2	Кат. поме-щения
	ПОМЕЩЕНИЯ КВАРТИР		
1	Гостиная	142.27	
2	Спальная	107.77	
3	Кухня	138.88	
4	Прихожая	82.39	
5			
6	Сан.узел	11.10	
7	Ванная	42.48	
8	Балкон	34.73	
	итого	559.62	
	ОБЩЕДОМОВЫЕ ПОМЕЩЕНИЯ		
9	Коридор	38.13	
10	Лифтовой холл	43.77	
11	Лестничная клетка	27.60	
	итого	109.50	

Примечание:

1. Для решеток, не указанных на плане, принять решетку регулируемую 150x200
2. Все подводки к приборам отопления "Ригто" выполнить трубой металлопластиковой "Унипайп" диаметром 16x2,0 мм
3. Узлы пересечения трубопроводов ОВ при поворотах и ответвлениях, а также с трубами ВК см. на л. 20, 21.

2	–	Зам.	328-16		02.2017
Изм.	Кол.уч.	Лист	N док.	Подпись	Дата

АПУ.026-03А-ОВ

Застройка по ул.Просторной – Павлодарской в Чкаловском районе г. Екатеринбурга (участок N1). Жилые дома со встроенно-пристроенными помещениями общественного назначения, трансформаторной подстанцией и подземной автостоянкой.

Разработал	Ветлугина	02.2017
Проверил	Пашаева	02.2017
Гл. спец.	Пашаева	02.2017

Пусковой комплекс 2
18-этажная блок-секция 3А

Стадия	Лист	Листов
Р	7	22

План 10-13 этажей

ЗАО КОРПОРАЦИЯ АТОМСТРОЙКОМПЛЕКС

Формат А1

СОГЛАСОВАНО: СС Бородина; АР Бышева; ВК Ракетникова; ЭЛ Бодрова

Взам. инв.N | Подпись и дата | Инв.N подл.