




План размещения квартирных водометных узлов
в компоновочных осях 3-6

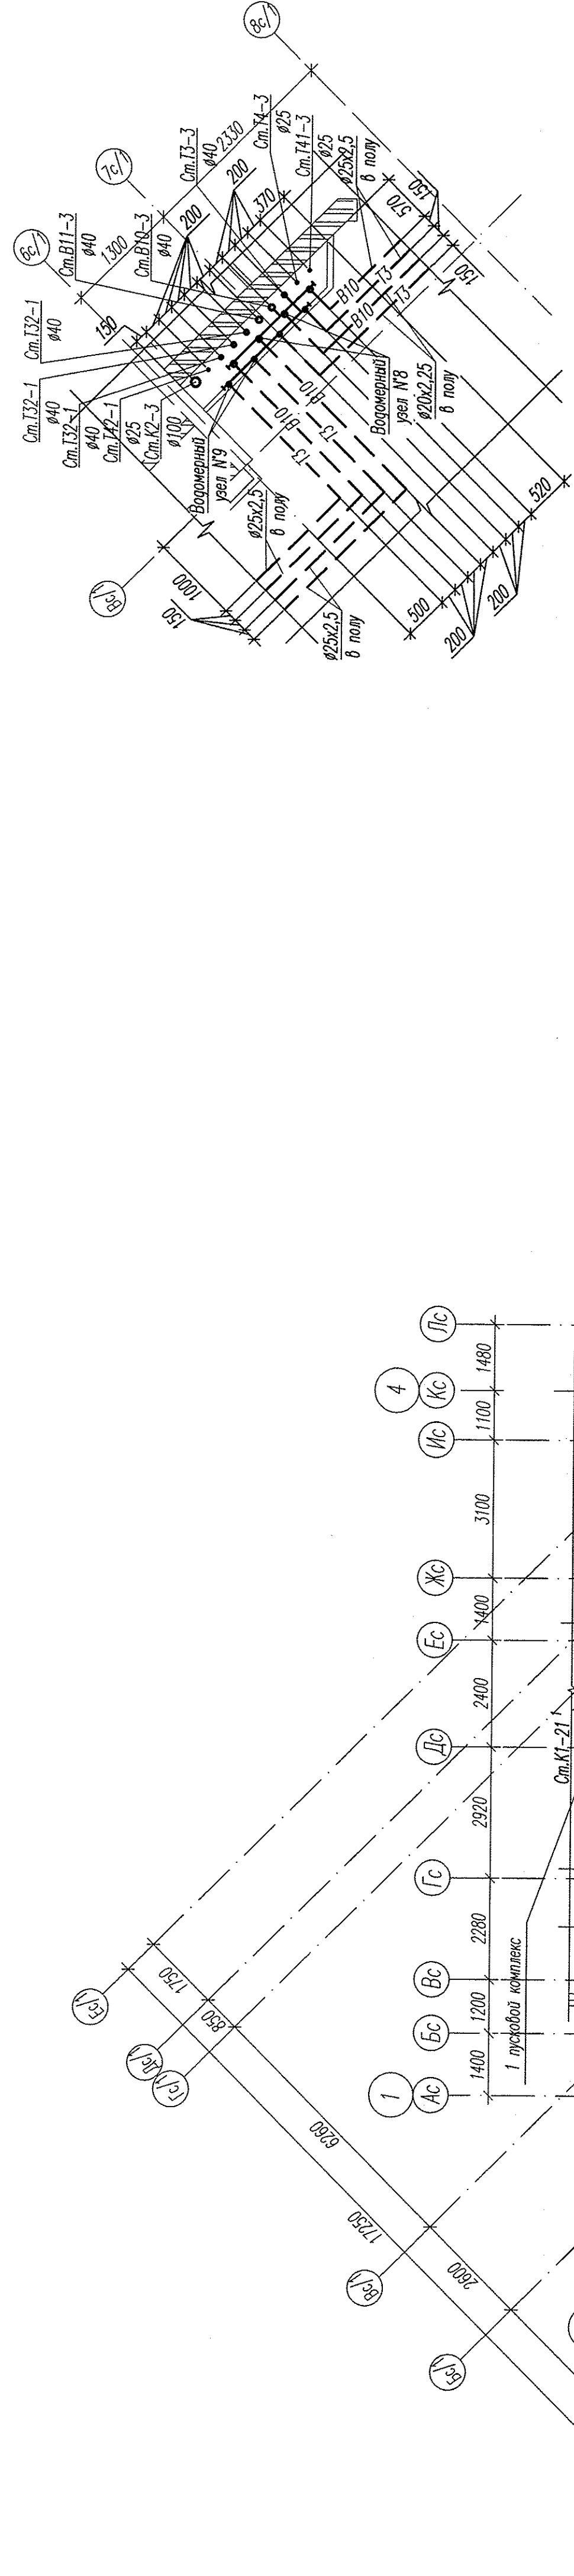



План размещения квартирных водометных узлов
в компоновочных осях 7-12

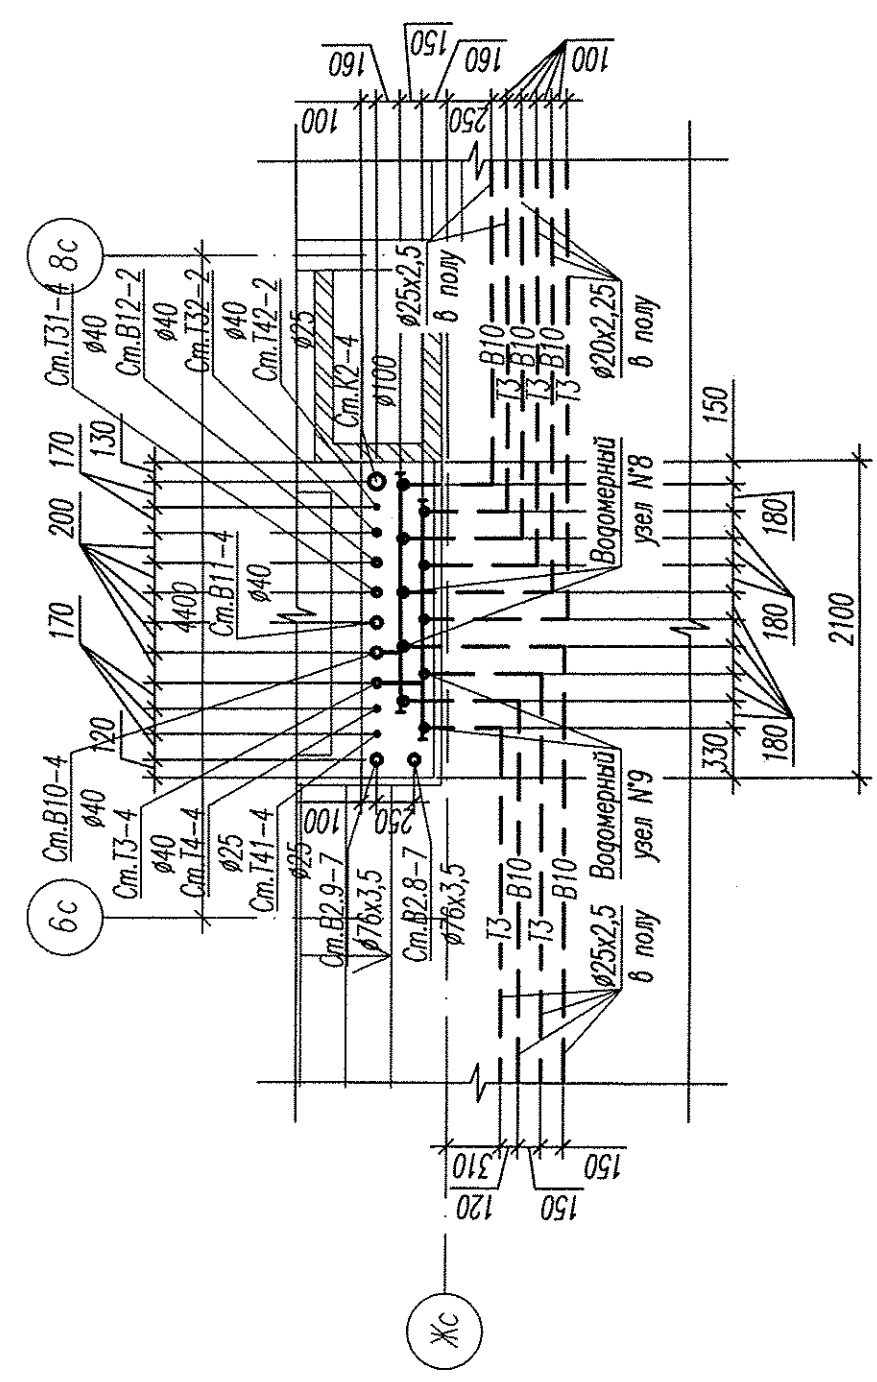

План размещения квартирных водометных узлов
в компоновочных осях 13-18

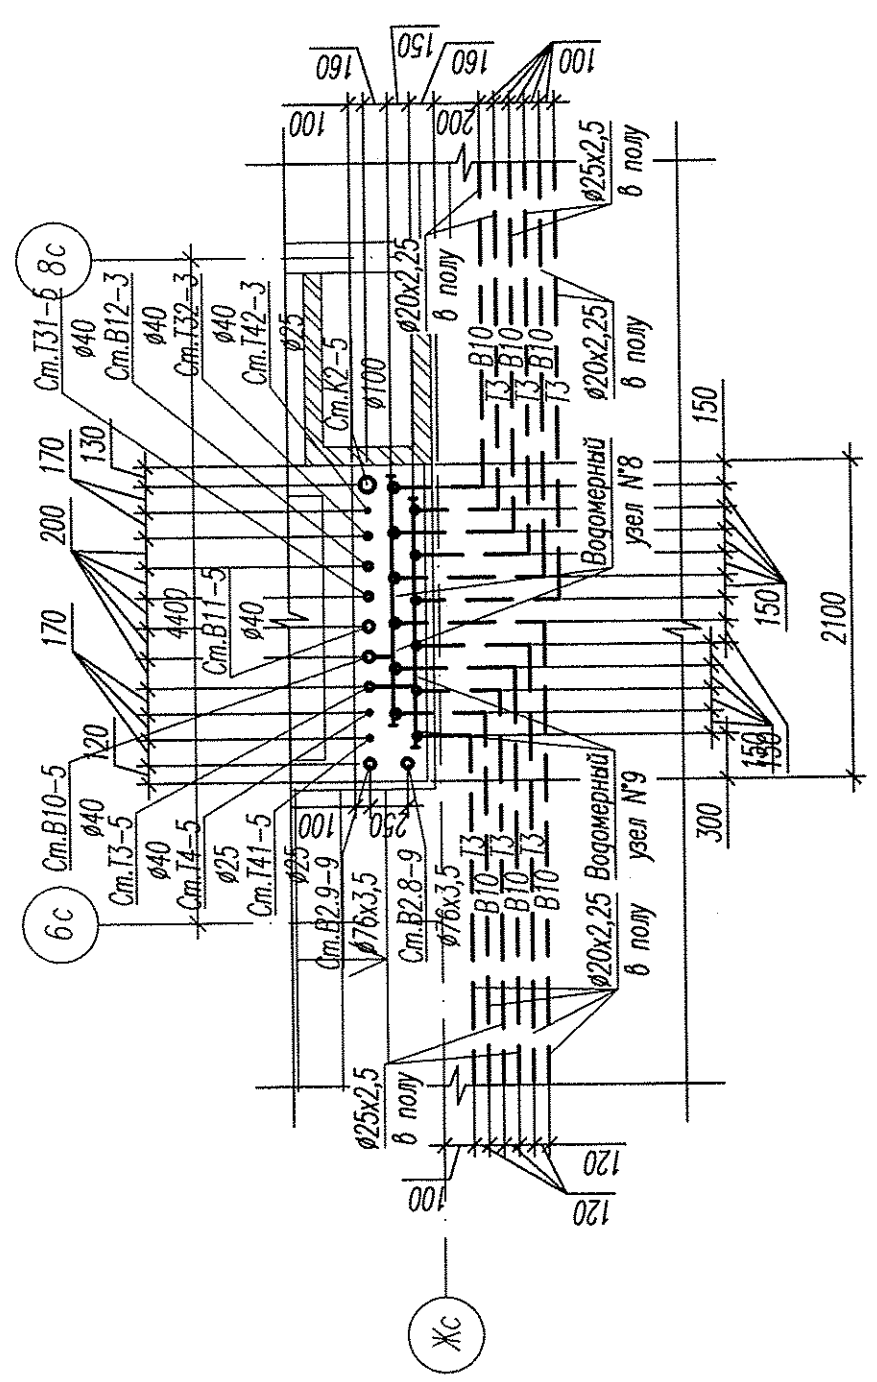

План 2...9 этажа

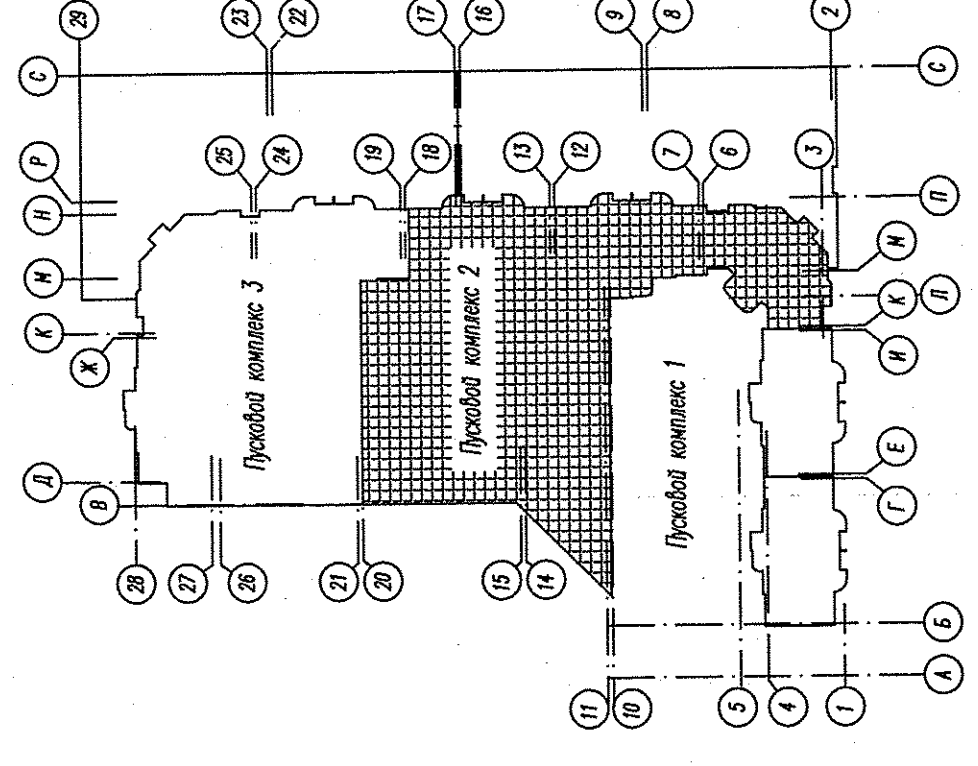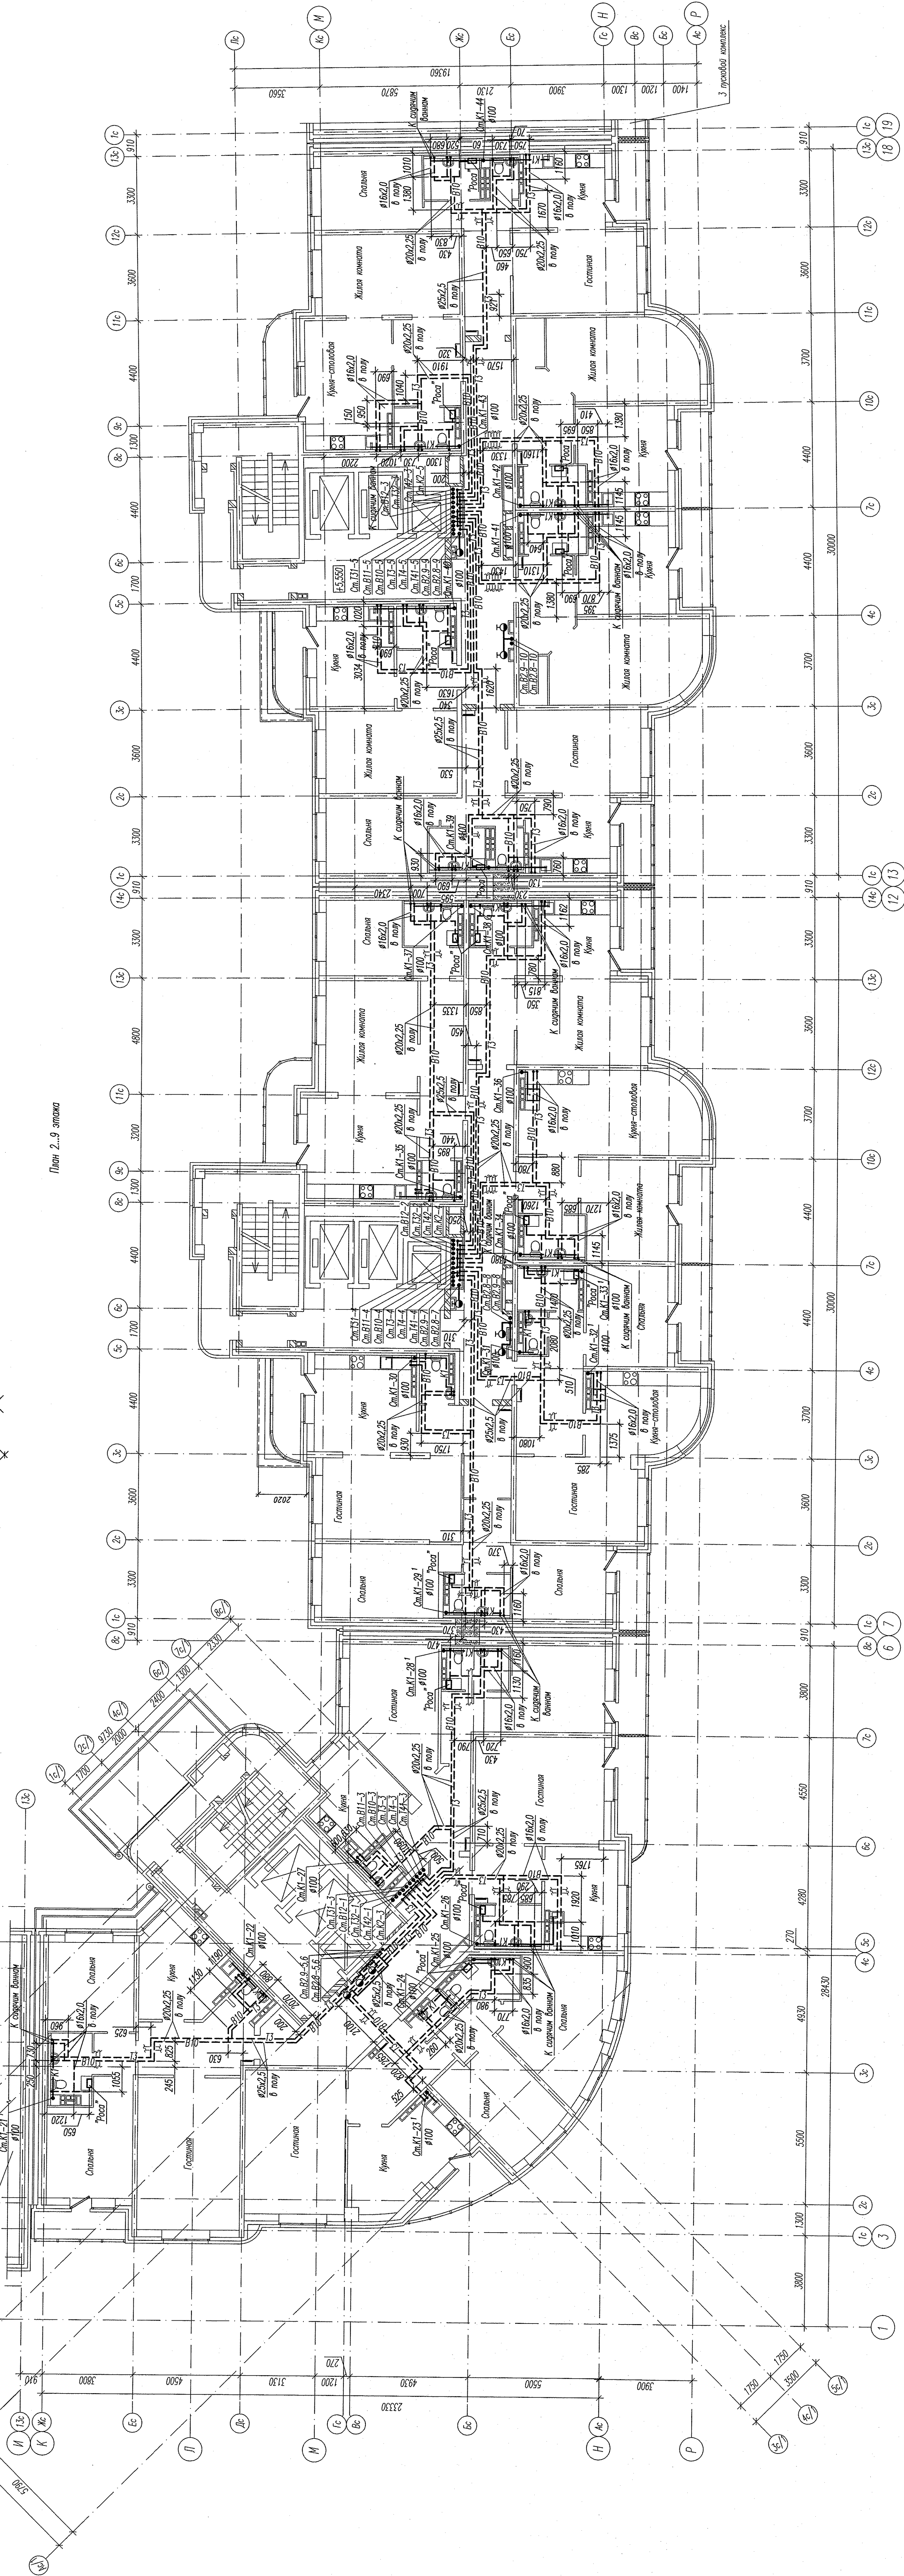

Примечание:

1. Способ выполнен из труб SICK DIN10 системы бесконечной кассетиш Olsander Svalen AB.
2. В соответствии с "Техническими условиями на проектирование" в "Информации предусчитывается установка одного насоса и одной раковины.
3. Проектирование насосов и раковины, отбора от санитарно-технических приборов, не включаемых в рамках общего проекта, за исключением.

[illegible]