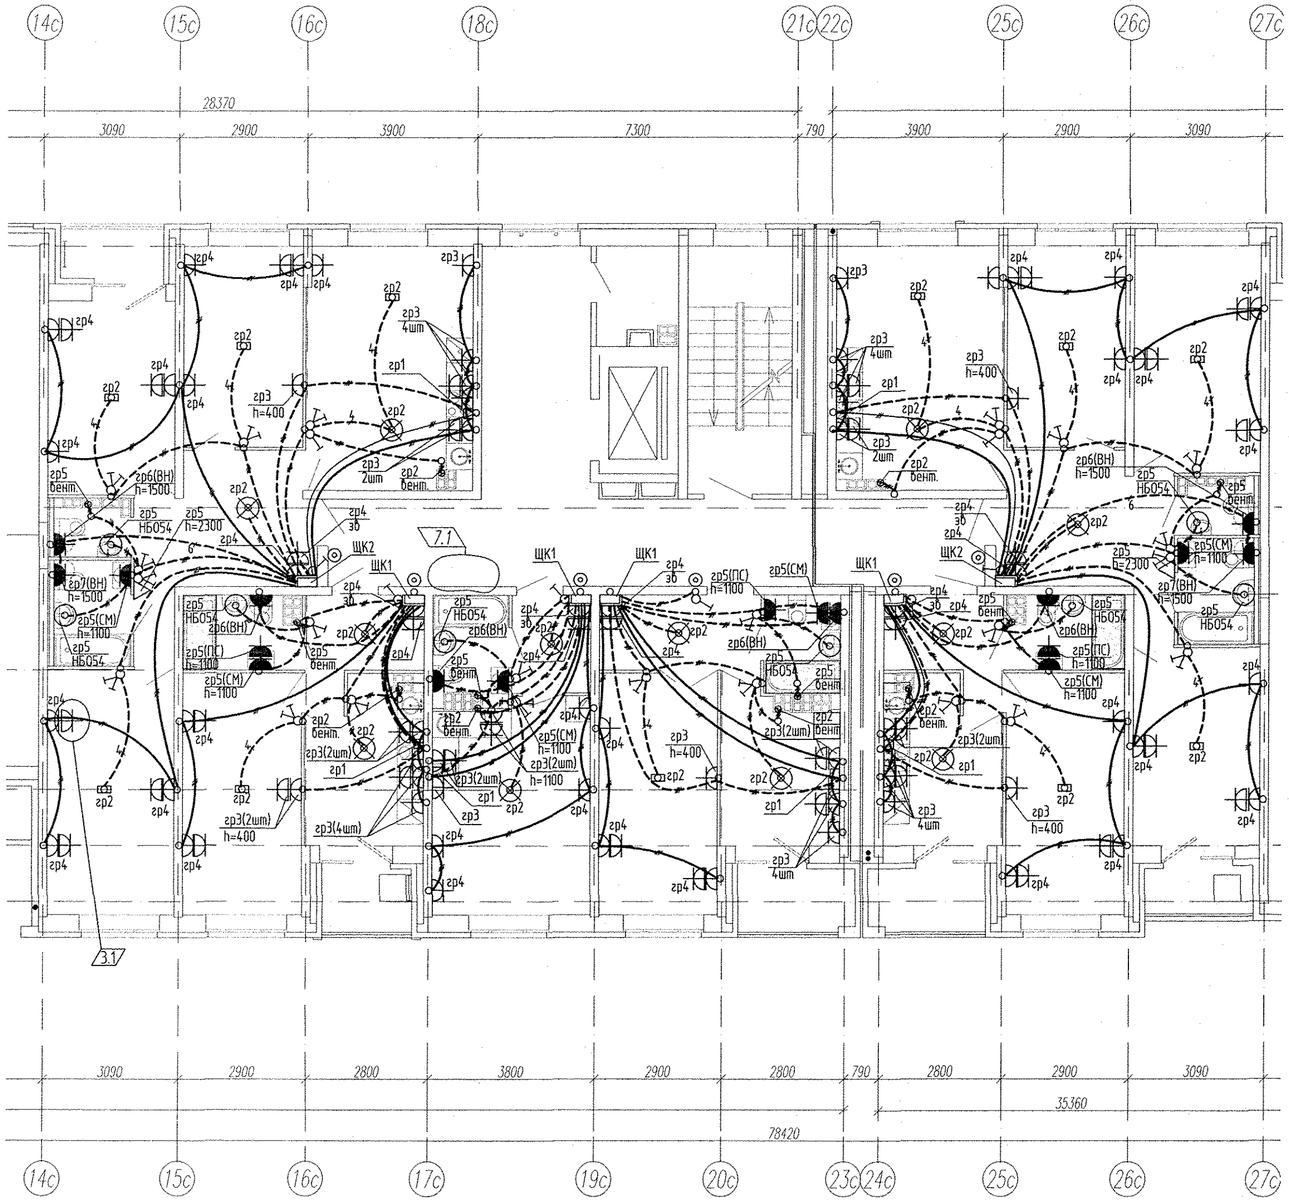



| | | | | | | |
|---|---|---|---|---|---|---|
| | | | | | | АПУ2-160-13-00-ЭЛ |
| | | | | | | Многоэтажная жилая застройка в районе улиц Суходольской-Тенистой-Верхнеуфалейской-Хрустальногорской в Верх-Исетском районе г.Екатеринбурга. Участок 26 |
| 3 | 1 | | 168-18 | | 06.18 | |
| Изм. | Кол.уч. | Лист | № док. | Подпись | Дата | |
| Разраб. | | Завьялова | | | 09.17 | Жилой дом №13. Секция Б |
| Провер. | | Гонтаренко | | | 09.17 | |
| Гл. спец. | | Гонтаренко | | | 09.17 | |
| Н.контр. | | Кармазина | | | 09.17 | План 5 этажа. Расположение сетей электрооборудования квартир |

| Стадия | Лист | Листов |
|---|---|---|
| Р | 20 | |

АО "Корпорация "Атомстройкомплекс

Взам. инв. N | Подпись и дата | Инв. N подл.

Копировал

Формат А2