

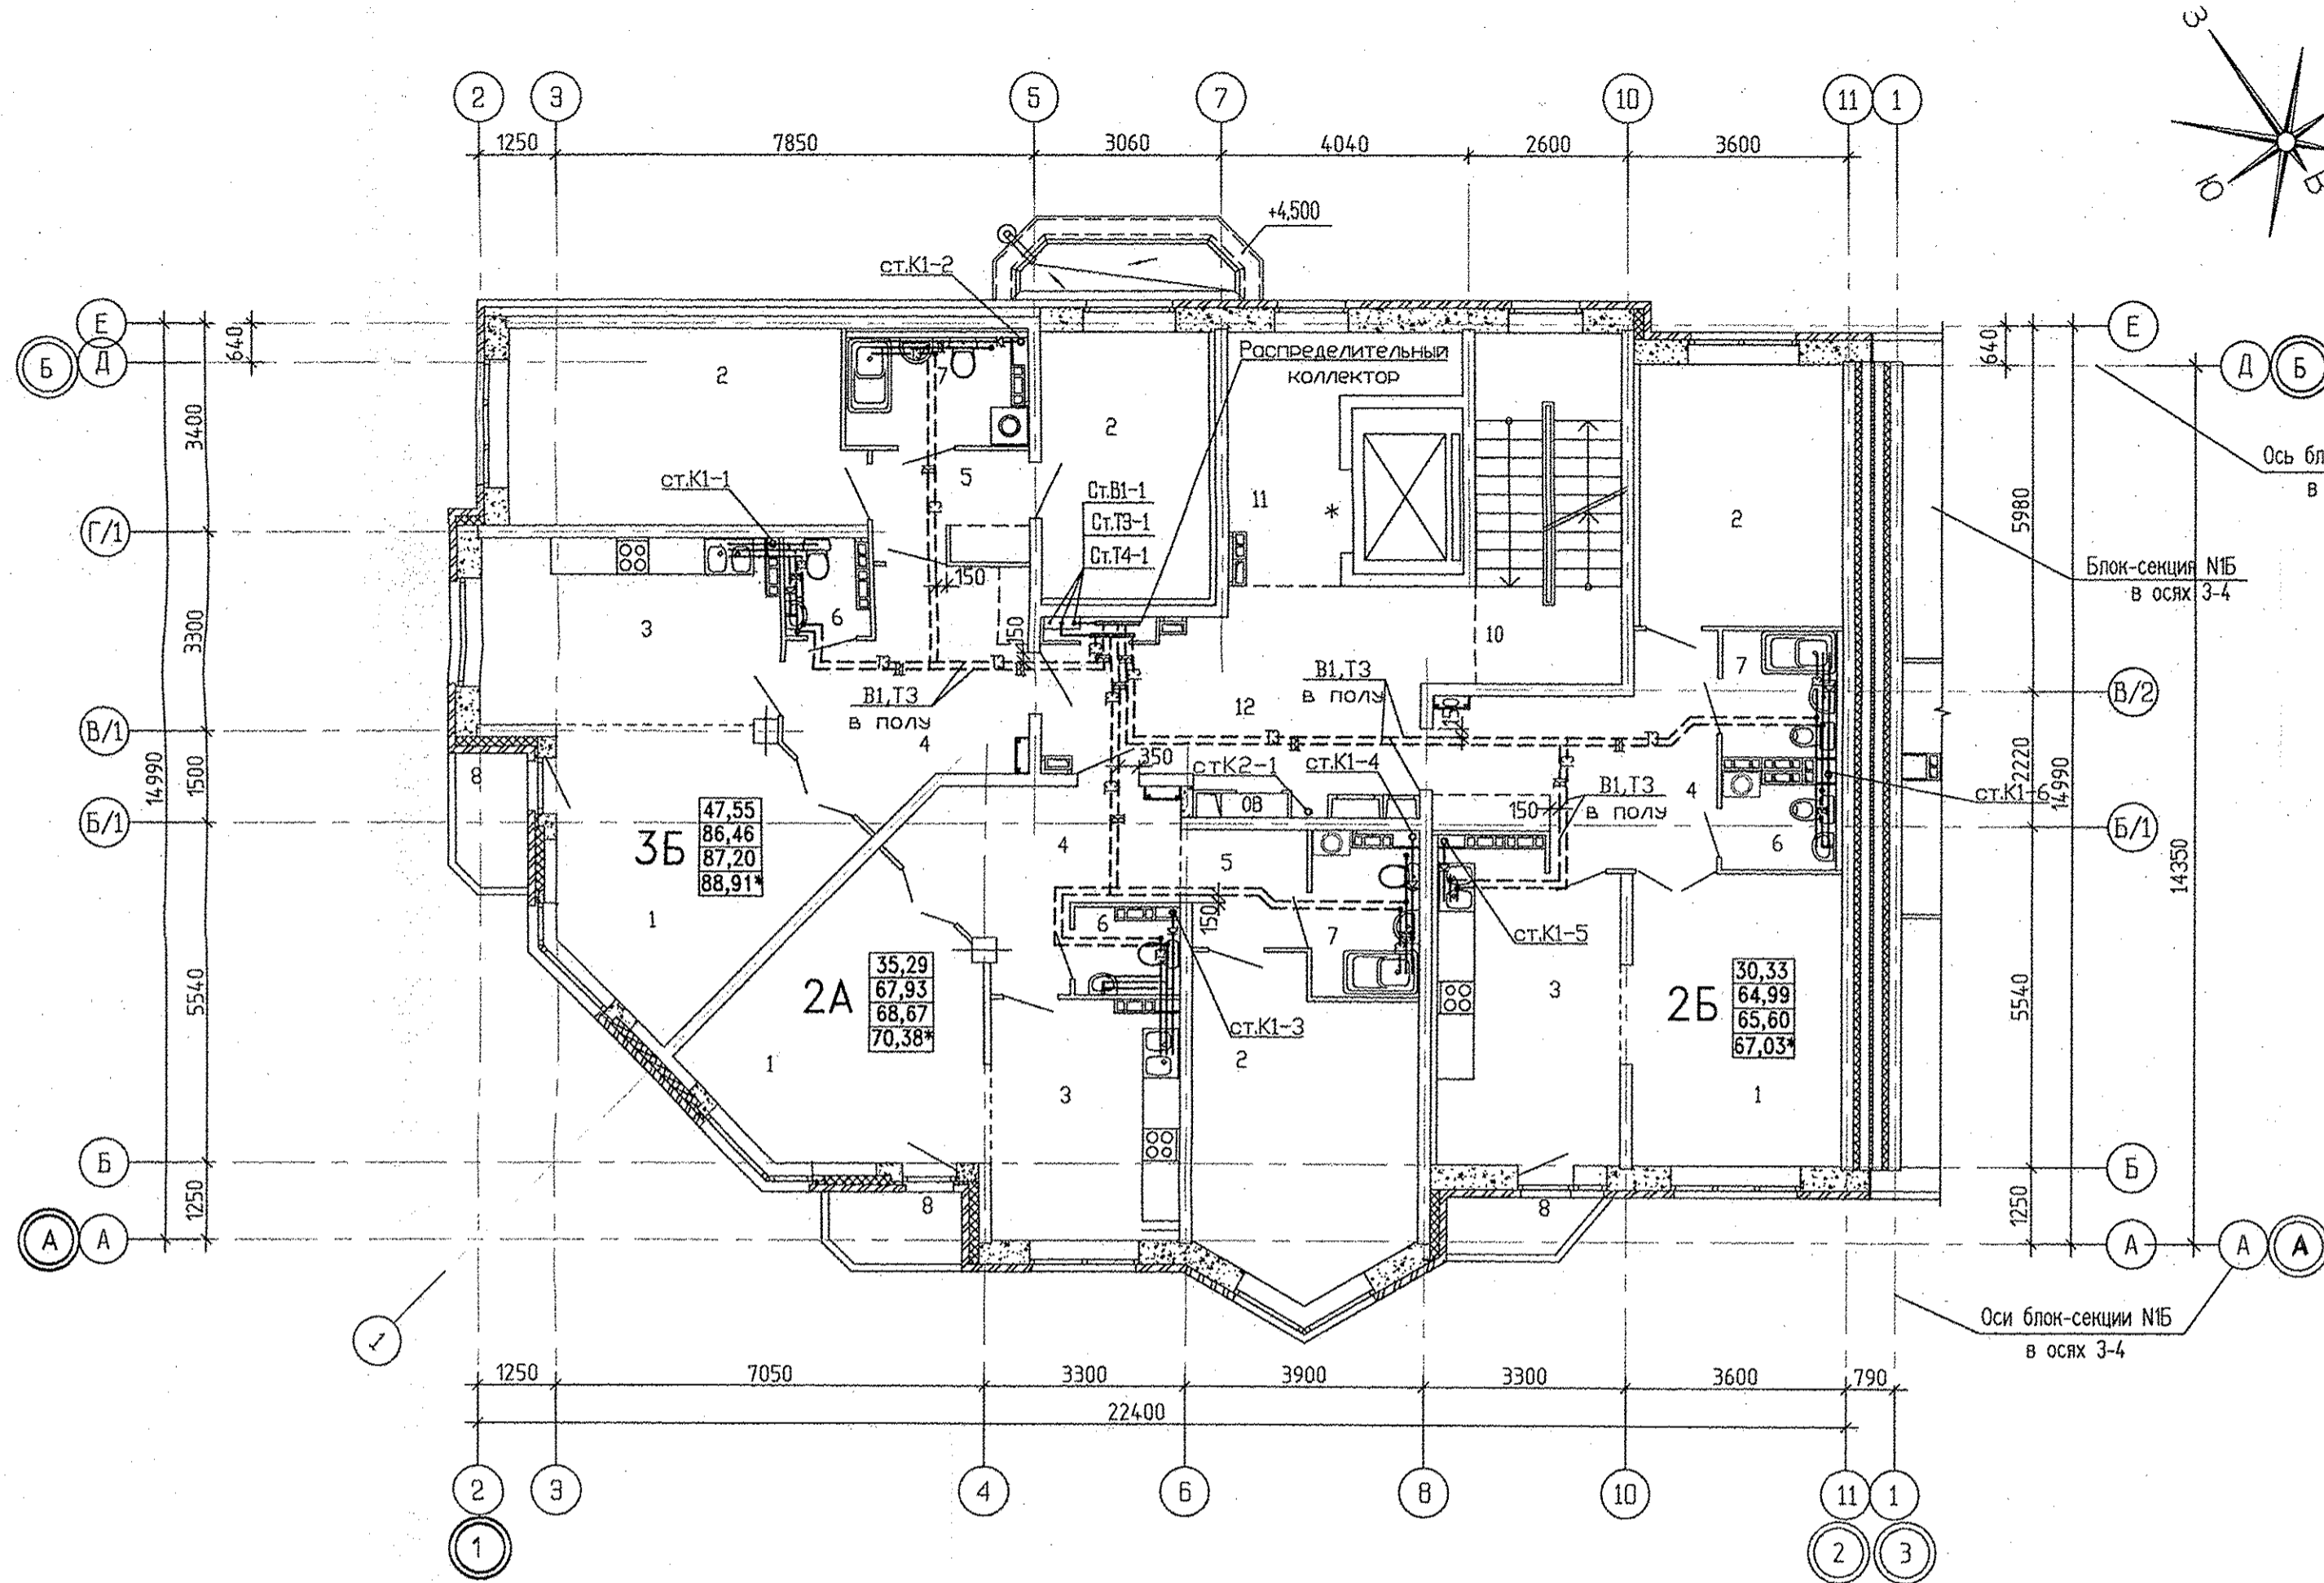


Экспликация помещений

Номер помещения	Наименование	Площадь, м <sup>2</sup>	Кат. помещения
Помещения квартир			
1	Гостиная	51,89	
2	Спальная	61,28	
3	Кухня	41,32	
4	Прихожая	36,54	
5	Коридор	8,49	
6	Санузел	6,76	
7	Ванная	13,10	
8	Балкон	6,77	
		226,15	
Общедомовые помещения			
10	Лестничная клетка	14,63	
11	Лифтовой холл	9,52	
12	Межквартирный коридор	18,76	
ИТОГО (общедомовые помещения):		42,91	

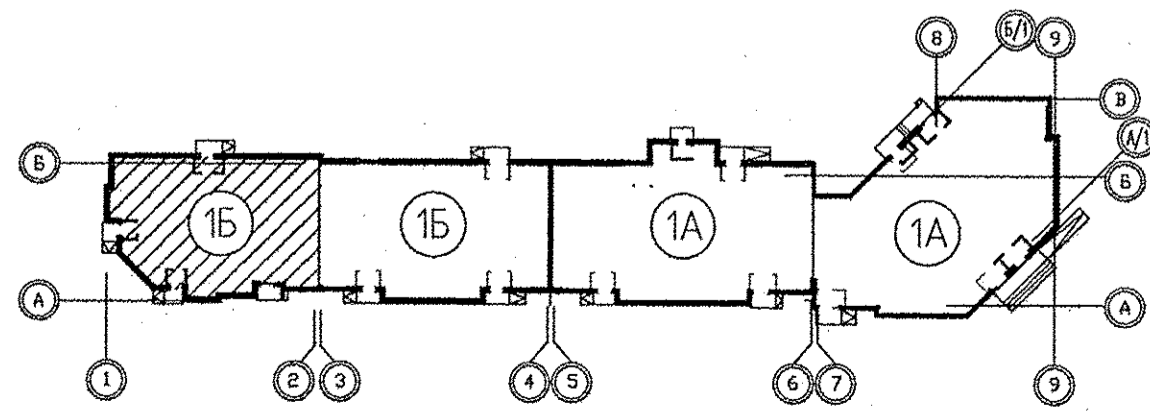

Узел пересечения межкомнатных проемов

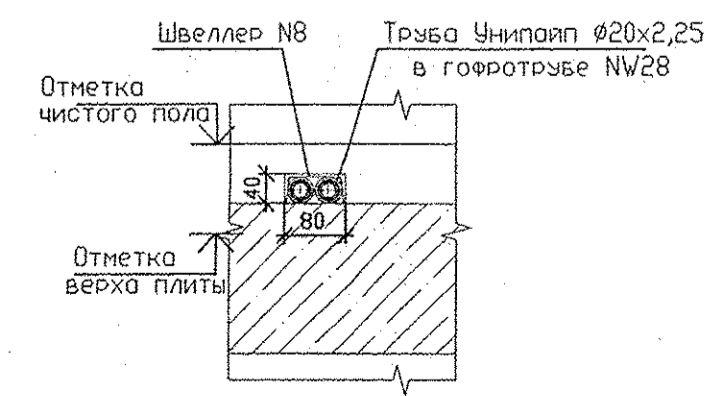

АПУ.031-01Б-ВК					
Жилой комплекс со встроенными объектами общественного назначения и подземной автостоянкой в квартале улиц Бакинских Комиссаров-Калинина-Уральских рабочих-пер.Сосновый в Орджоникидзевском районе г. Екатеринбурга					
Изм.	Кол.уч.	Лист	№ док.	Подпись	Дата
Пусковой комплекс 1. Многосекционный жилой дом № 1. 9-10-этажная блок-секция 1Б				СТADIЯ	ЛИСТ
План типового этажа в осях 1-2				Р	6
Исполн.	Шкляр	03.16	АО КОРПОРАЦИЯ <b>АТОМСТРОЙКОМПЛЕКС</b>		
Глоснец	Решетникова	03.16			
Проверил	Решетникова	03.16			
Разработал	Калачев	03.16			

Составитель	С.С. Чижик
Проверил	С.С. Чижик
Инв.№ подл.	
Подпись и дата	
Взам. инв.№	
АР Сусалк	03.16
ОВ Гущин	03.16
ЭМ Вюрова	