



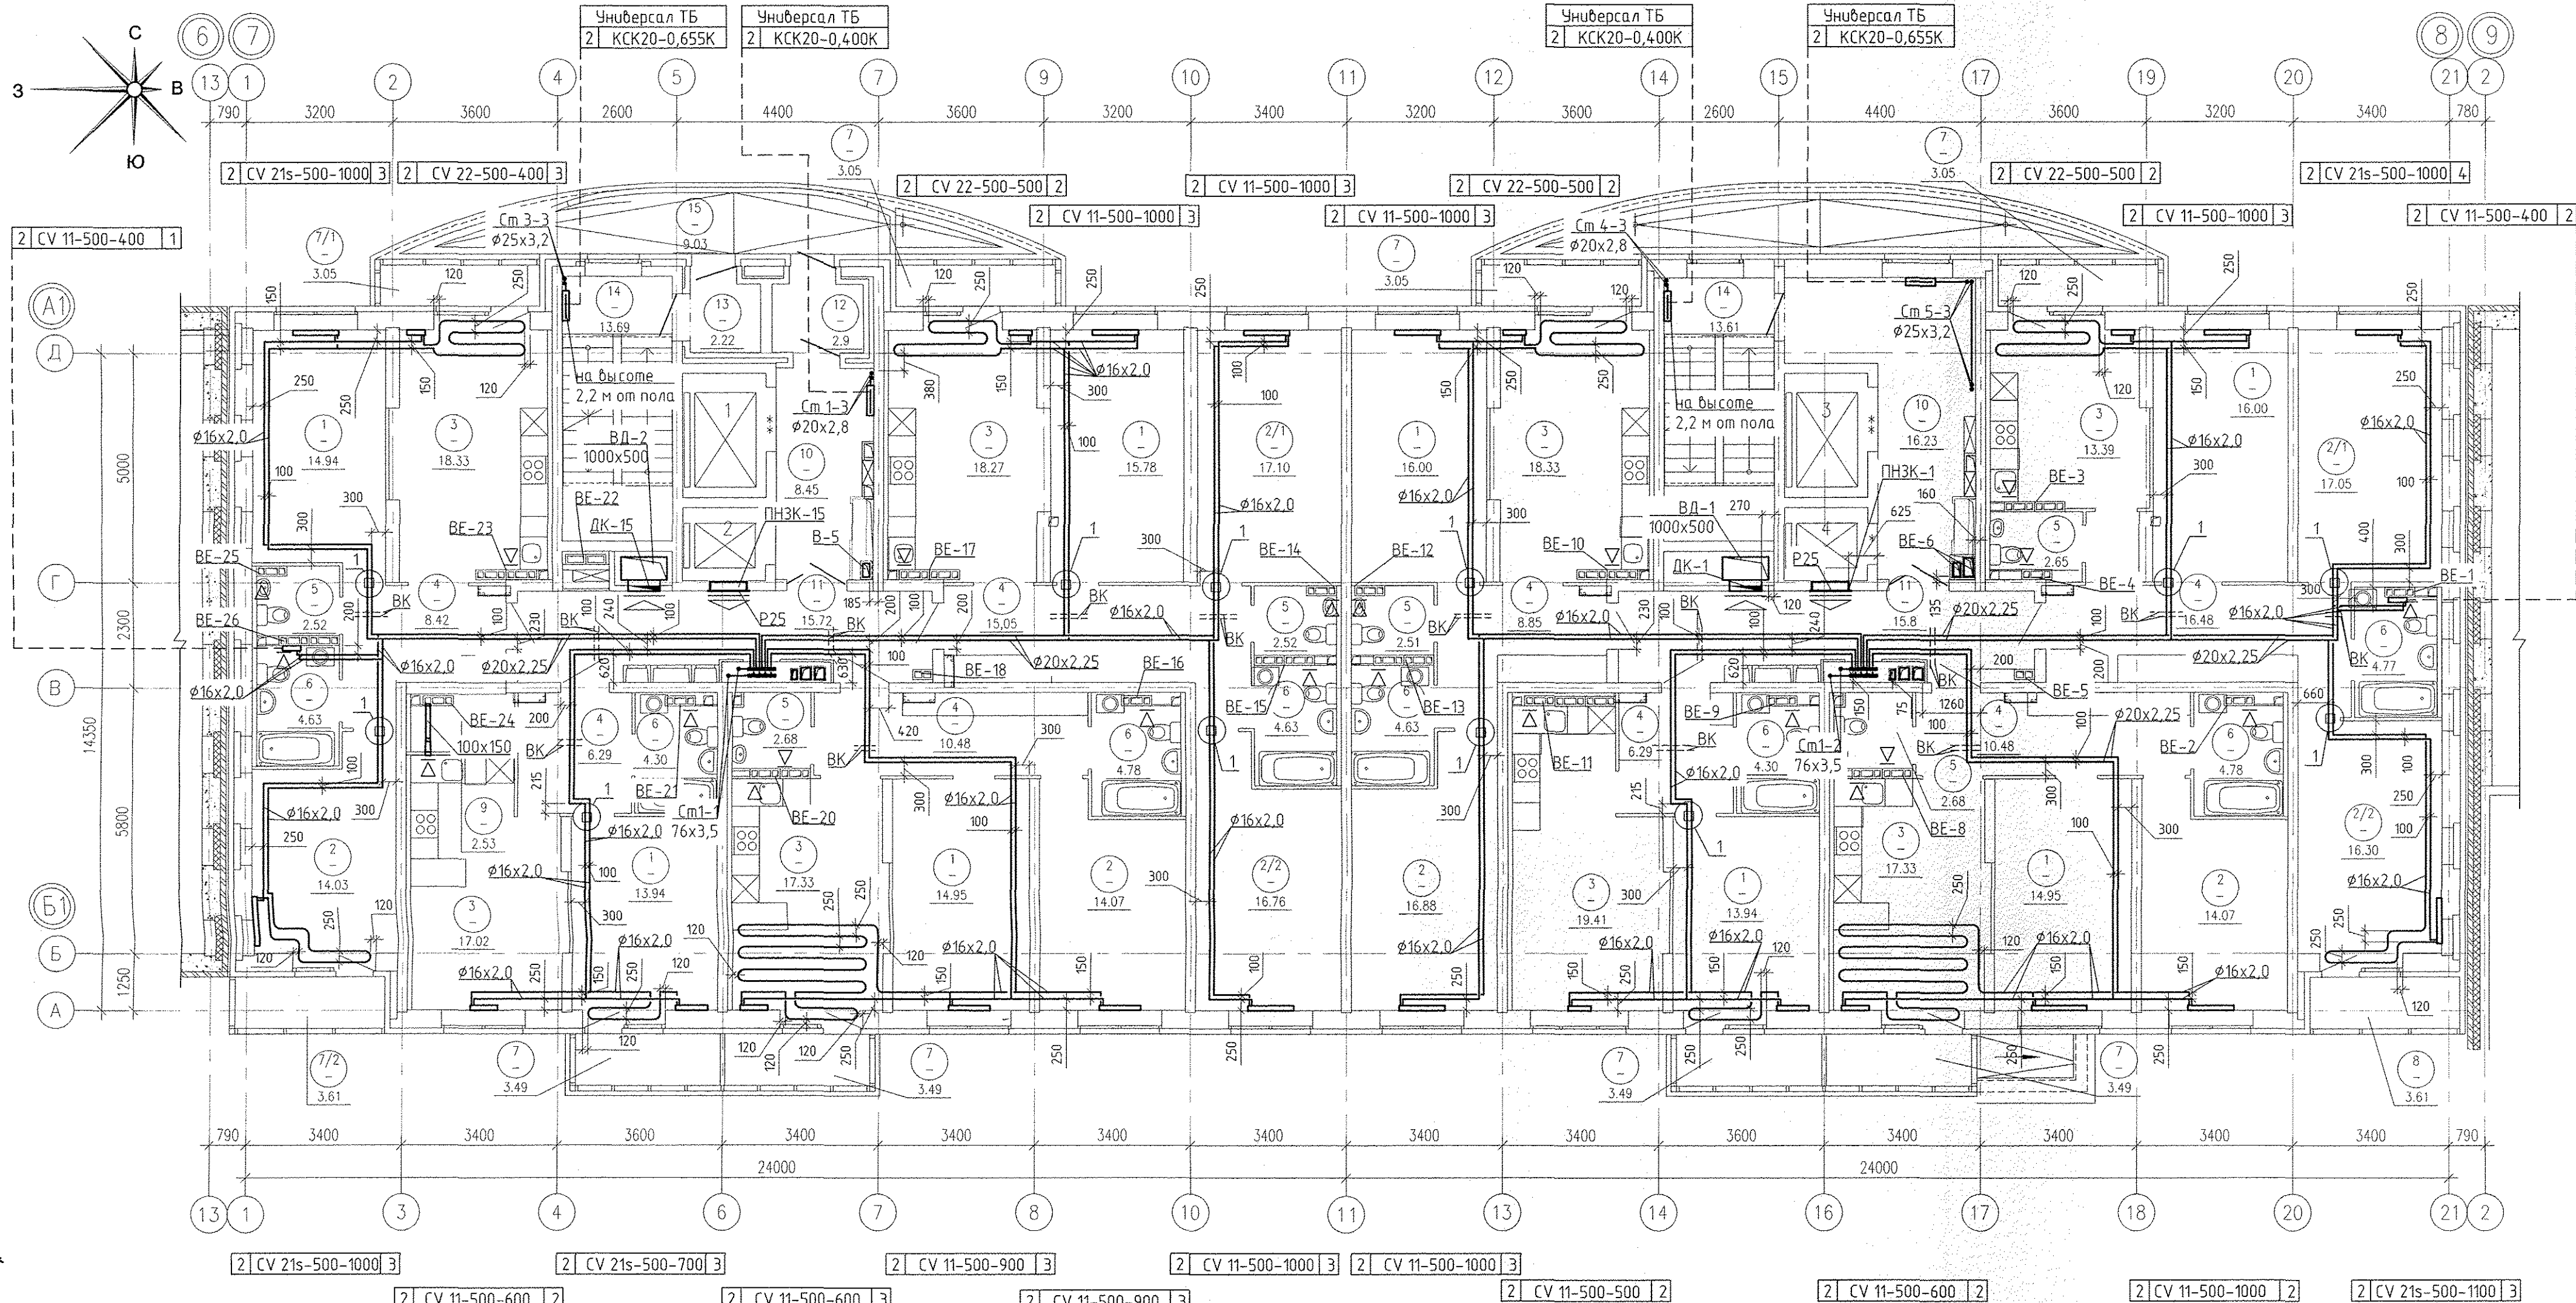

Экспликация помещений			
Номер помеще-ния	Наименование	Площадь м2	Кат. помеще-ния
Помещения квартир			
1	Гостиная	120,50	
2 (2/1; 2/2)	Спальня (Спальня 1; Спальня 2)	126,26	
3	Кухня	139,41	
4	Коридор	82,34	
5	Сан.узел	15,56	
6	Ванная	36,82	
7 (7/1; 7/2)	Балкон (Балкон 1; Балкон 2)	29,77	
8	Лоджия	3,61	
9	Встроенный шкаф	2,53	
Итого по жилой части:		556,80	

Номер помеще-ния	Наименование	Площадь м2	Кат. помеще-ния
Общедомовые помещения			
10	Лифтовой холл	24,68	
11	Межквартирный этажный коридор	31,52	
12	Тамбур	2,90	
13	Тамбур	2,22	
14	Лестничная клетка	27,30	
15	Переходная лоджия	9,03	
Итого (общедомовые помещения):		97,65	

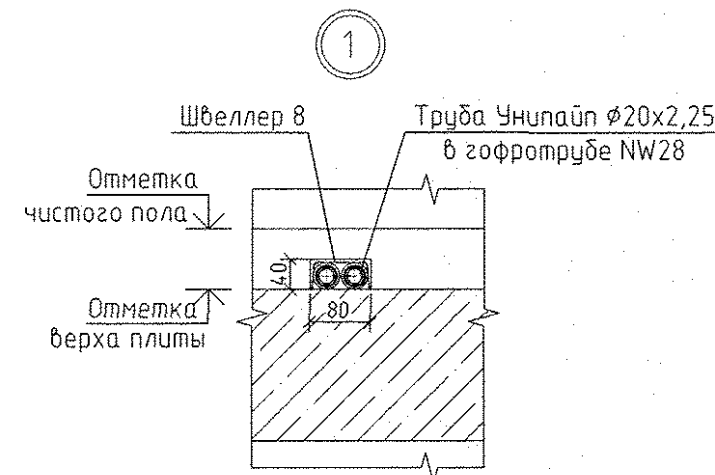

Примечание:

- Для решеток, не указанных на плане, принять решетку регулирующую 150x200
- Все подводы к приборам отопления "Ритмо" выполнять трубой металлопластиковой "Унипайп" диаметром 16x2,0 мм
- Узлы пересечения трубопроводов ОВ при поворотах и ответвлениях, а также с трубами ВК см. на л. 22, 23.
- Раскрытые вентиляционные каналы на каждом этаже см. чертёж АР.

АПУ.030-04А-ОВ			
Жилой комплекс со встроенно-пристроенными объектами общественного назначения, подземной, наземной автостоянками и трансформаторными подстанциями в квартале улиц Ирбитской-Раевского-Блюхера-Данилы Зверева в Кировском районе г. Екатеринбурга			
Изм.	Кол.уч.	Лист N док.	Подпись
Разработал	Ветлуева	10.17	
Проверил	Пашаева	10.17	
Нач. отд.	Пашаева	10.17	
ГАП	Чирков	10.17	
VI этап строительства. 16 - 20-этажная блок-секция			
План 2 этажа			
СТАДИЯ			
Лист			
Листов			
Р 5 24			
ЗАО КОРПОРАЦИЯ АТОМСТРОЙКОМПЛЕКС			