


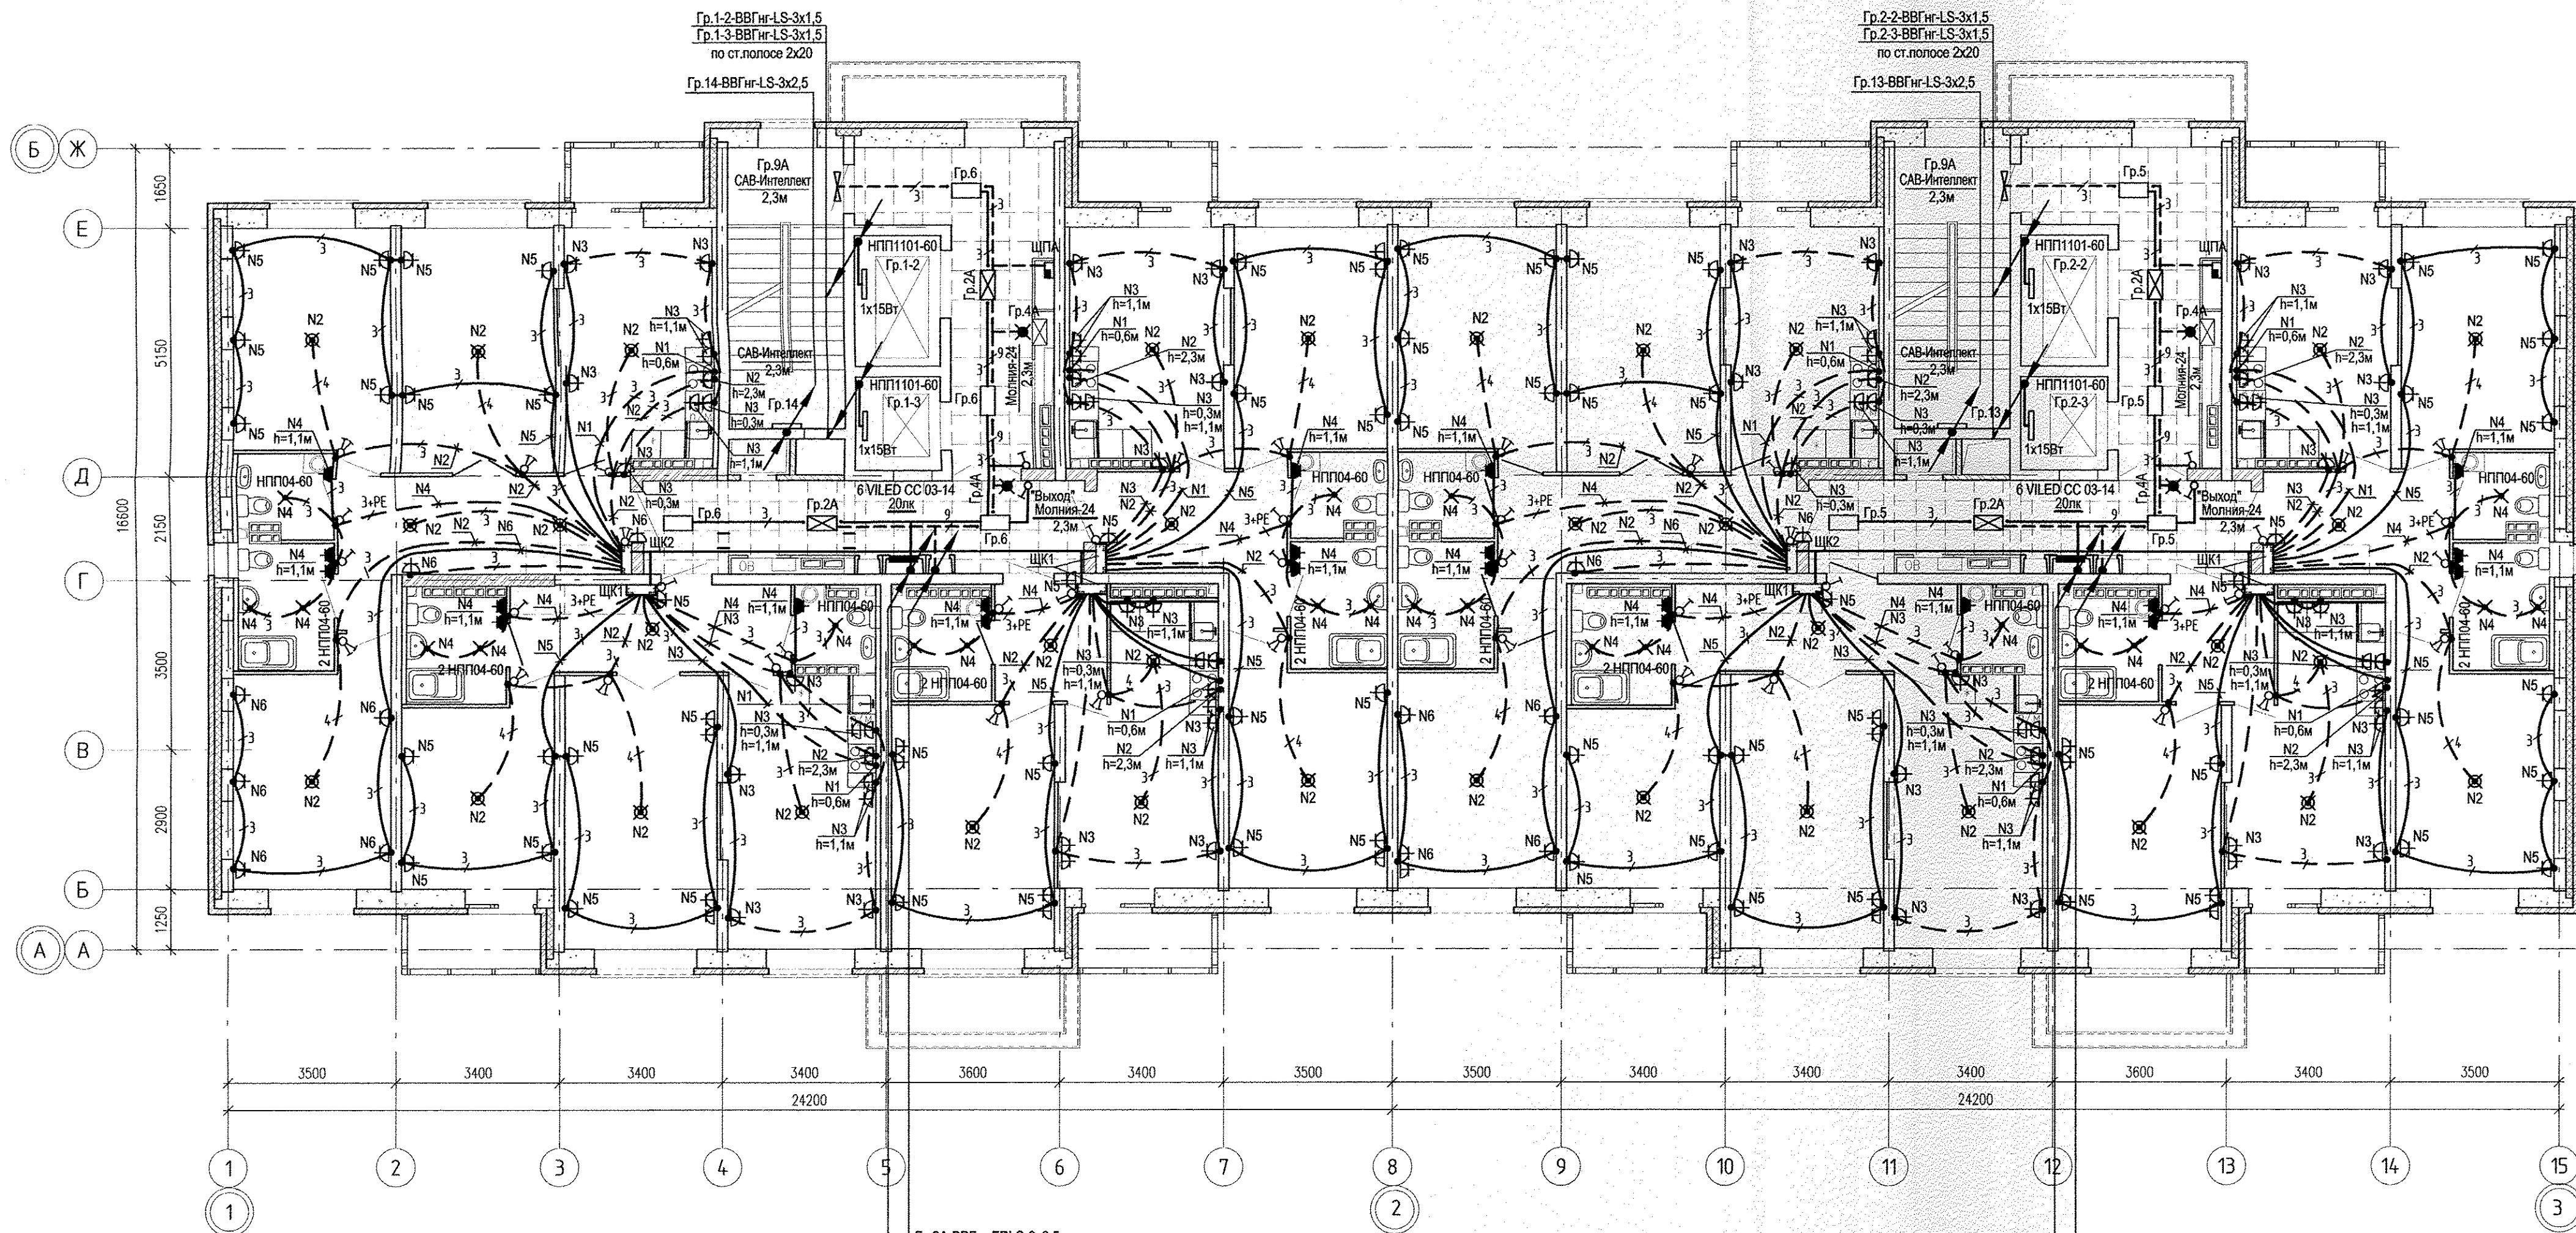

Гр. 2А-ВВГнг-FRLS-3х2,5
Гр. 4А-КПЧнг-FRLS-1х2х1,5
Гр. 9А-ВВГнг-FRLS-3х2,5
П17- ВВГнг-FRLS-5х10 (к Л-3)
П18- ВВГнг-FRLS-3х1,5
П19- ВВГнг-FRLS-3х1,5
П20- ВВГнг-FRLS-3х1,5
П11-н1- ВВГнг-FRLS-5х4,0
П12-н1- ВВГнг-FRLS-5х10
П13-н1- ВВГнг-FRLS-5х6,0
ВД1-н1- ВВГнг-FRLS-5х10
П21- ВВГнг-FRLS-3х1,5 (к СП4)
П22- ВВГнг-FRLS-3х1,5 (к БП)
П16- ВВГнг-FRLS-3х4,0 (к ЩПА)

П35- ВВГнг-LS-5х6,0 (к Л-4)
П36- ВВГнг-LS-5х4,0 (к ЩО-1)
П32-АВВГнг-LS-4(1х50)+(1х25) (10-13эт.)
П31-АВВГнг-LS-4(1х50)+(1х25) (6-9эт.)
П30-АВВГнг-LS-4(1х50)+(1х25) (1-5эт.)
Гр. 6-ВВГнг-LS-3х2,5
Ст. пол. 4х40

П40- ВВГнг-LS-5х6 (к Л-2)
П41- ВВГнг-LS-5х4 (к ЩО-2)
П4-АВВГнг-LS-4(1х50)+(1х25) (10-13эт.)
П2-АВВГнг-LS-4(1х50)+(1х25) (6-9эт.)
П1-АВВГнг-LS-4(1х50)+(1х25) (1-5эт.)
Гр. 5-ВВГнг-LS-3х2,5
Ст. пол. 4х40

Гр. 2А-ВВГнг-FRLS-3х2,5
Гр. 4А-КПЧнг-FRLS-1х2х1,5
Гр. 9А-ВВГнг-FRLS-3х2,5
Гр. 3А-ВВГнг-FRLS-3х2,5
П8- ВВГнг-FRLS-5х10 (к Л-1)
П10- ВВГнг-FRLS-3х1,5
П11- ВВГнг-FRLS-3х1,5
П12- ВВГнг-FRLS-3х1,5
П14-н1- ВВГнг-FRLS-5х4,0
П15-н1- ВВГнг-FRLS-5х10
П16-н1- ВВГнг-FRLS-5х6,0
ВД2-н1- ВВГнг-FRLS-5х10
П13- ВВГнг-FRLS-3х1,5 (к СП4)
П14- ВВГнг-FRLS-3х1,5 (к БП)
П8- ВВГнг-FRLS-3х4,0 (к ЩПА)

Приборы пожарной сигнализации и автоматики в шкафах ЩПА подключены, согласно задания оаздела автоматики, на 2, 4, 6, 8, 10, 12 этажах. Подключение рассматривать совместно со схемой на листе 2.

АПУ.061-16А-ЭЛ				
Жилой микрорайон в квартале улиц Чкалова - Академика Вонсовского - Амундсена - Краснолесья в Ленинском районе г. Екатеринбург. В очередь строительства. 1этап. 14-этажный двухсекционный жилой дом.				
2	-	Зам.	418-17	12.01.18
Изм.	Кол.уч.	Лист	№ док.	Подпись
Разработал	Багина			13.07.17
Проверил	Багина			13.07.17
Нач.отд.	Каткова			13.07.17
ГАП	Чирков			13.07.17
План 2 этажа. Расположение электрических сетей.				
14-этажный жилой дом		Стация	Лист	Листов
		Р	17	
ЗАО КОРПОРАЦИЯ АТОМСТРОЙКОМПЛЕКС				