




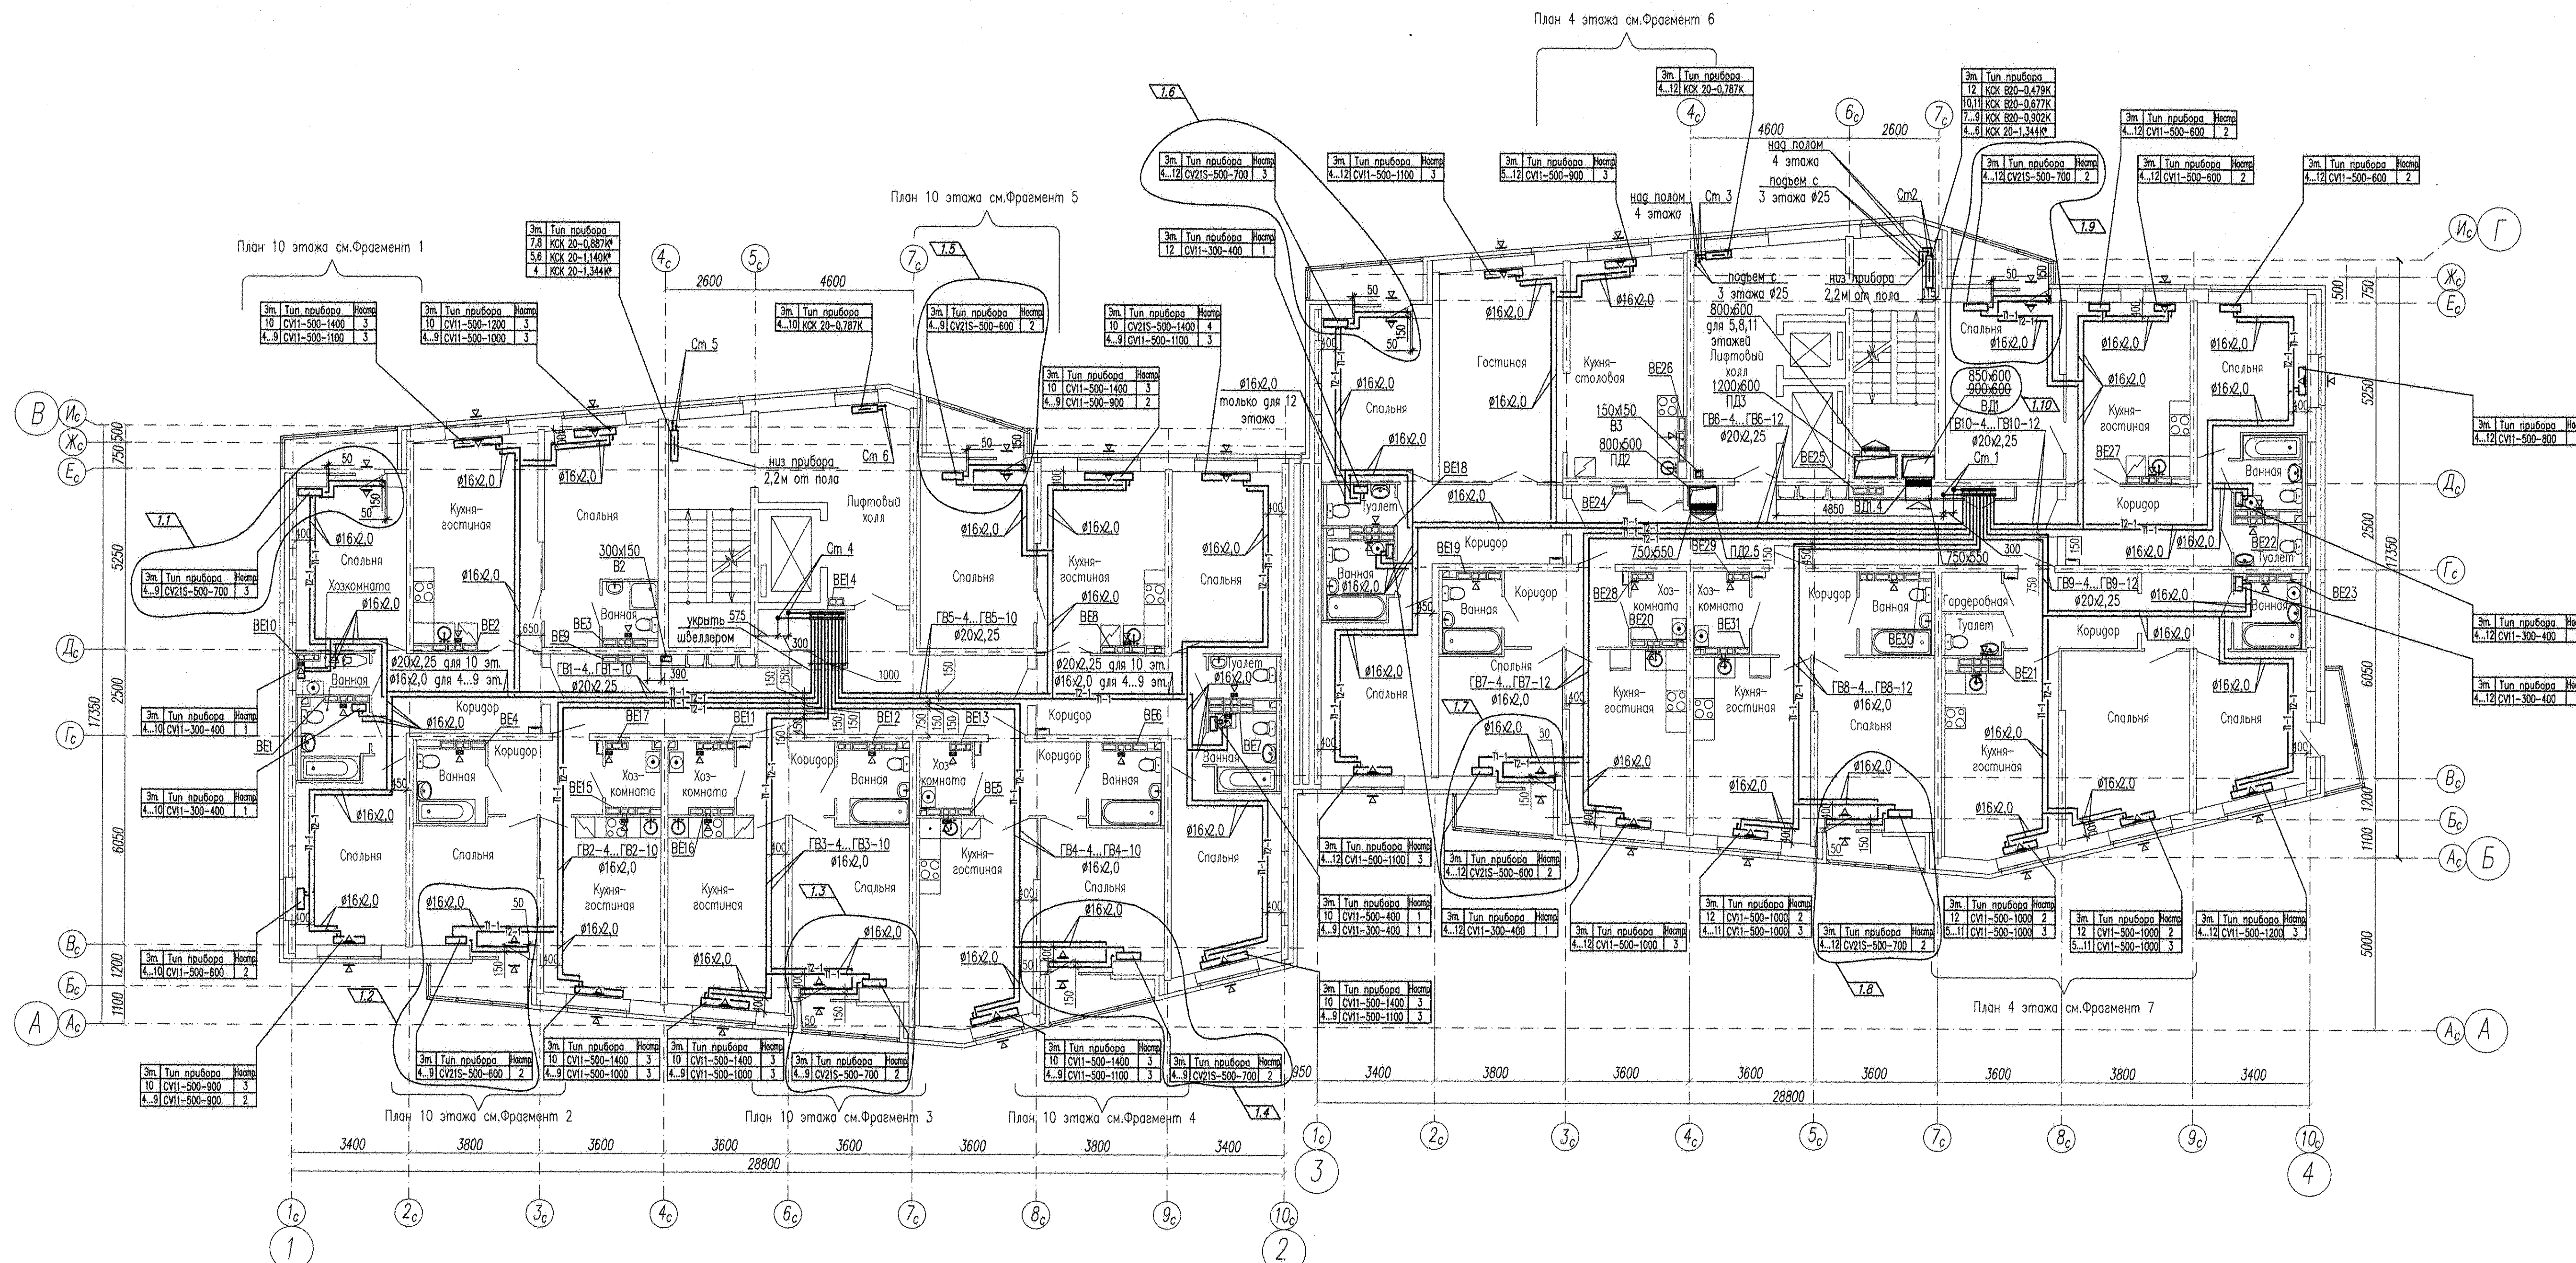


Фрагмент 6
План 4 этажа в осях 3-4 (3с-4с, Дс-Ис)

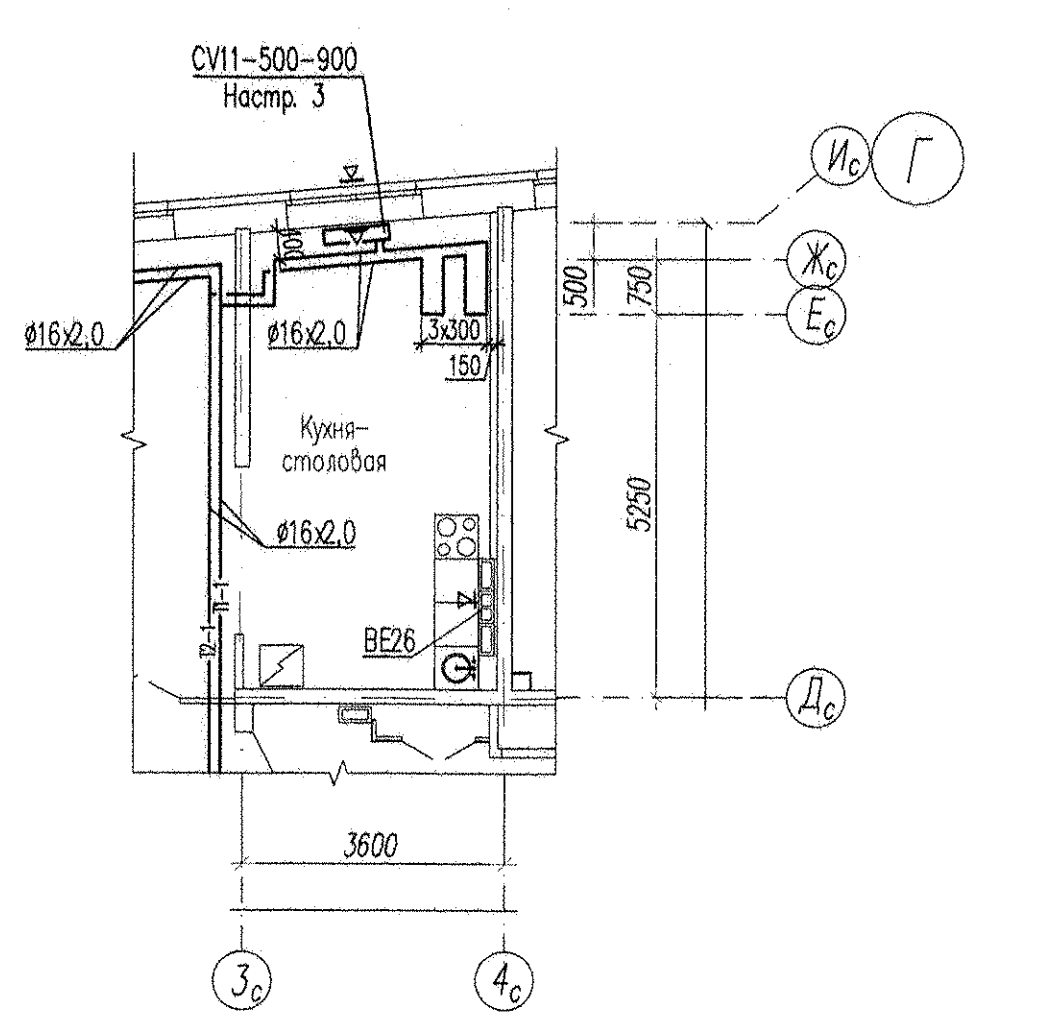


Фрагмент 7
План 4 этажа в осях 3-4 (7с-9с, Ас-Гс)

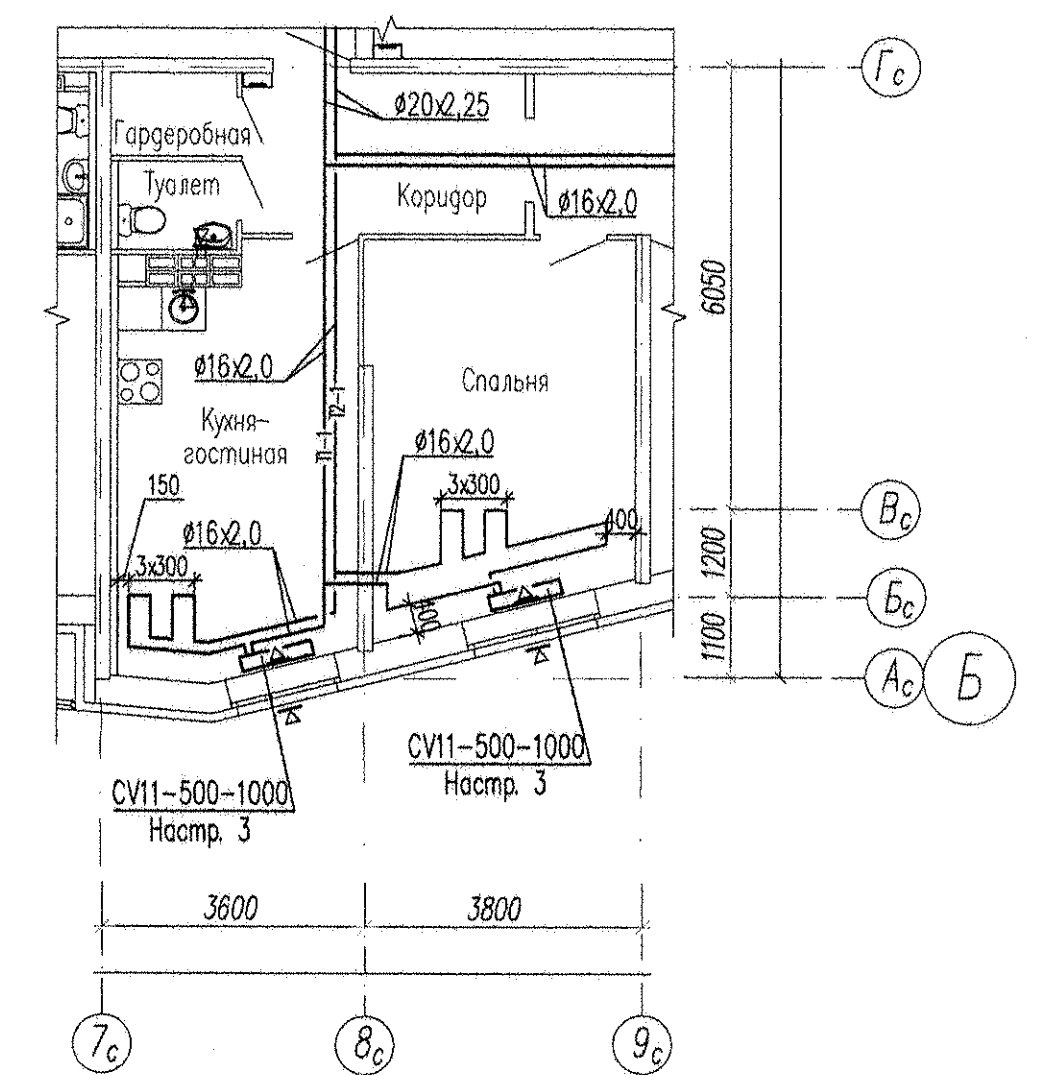


Фрагмент 1
План 10 этажа в осях 1-2 (1с-2с, Дс-Ис)

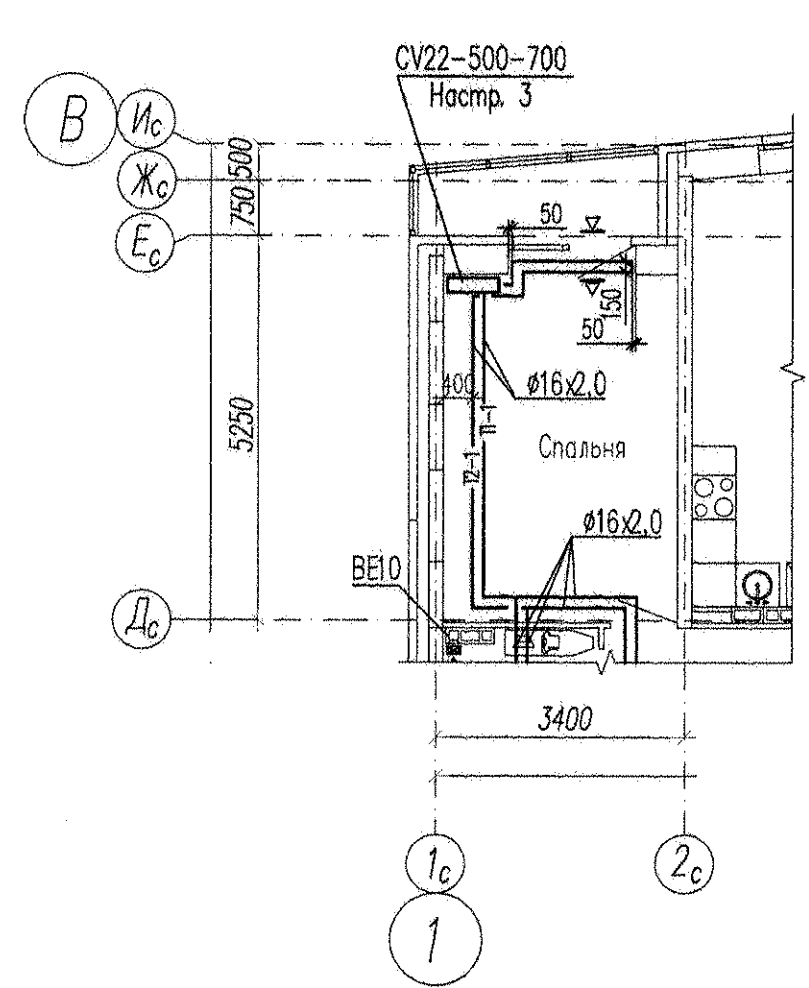


Фрагмент 2
План 10 этажа в осях 1-2 (2с-3с, Ас-Гс)

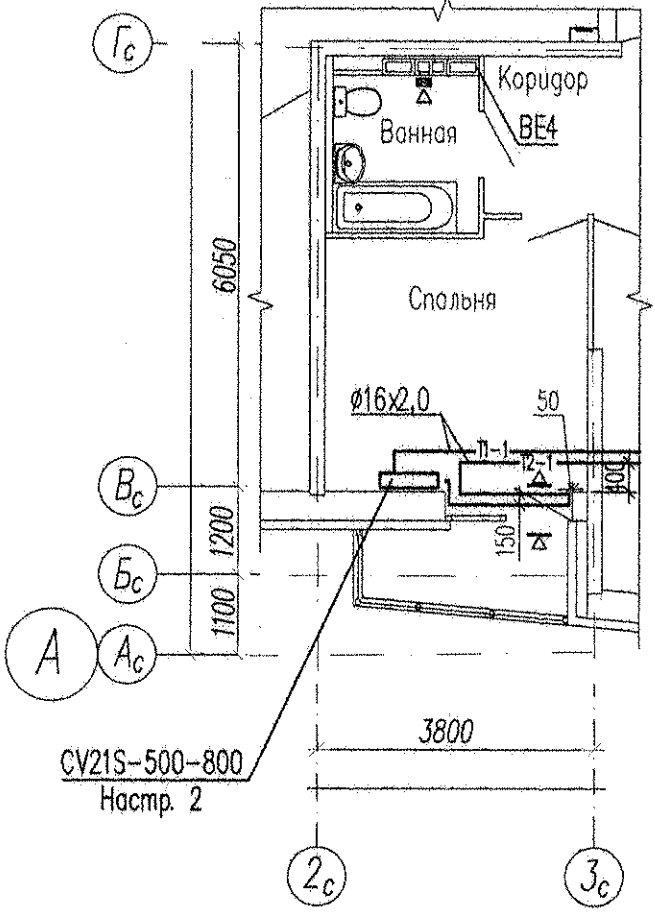


Фрагмент 3
План 10 этажа в осях 1-2 (6с-7с, Ас-Гс)

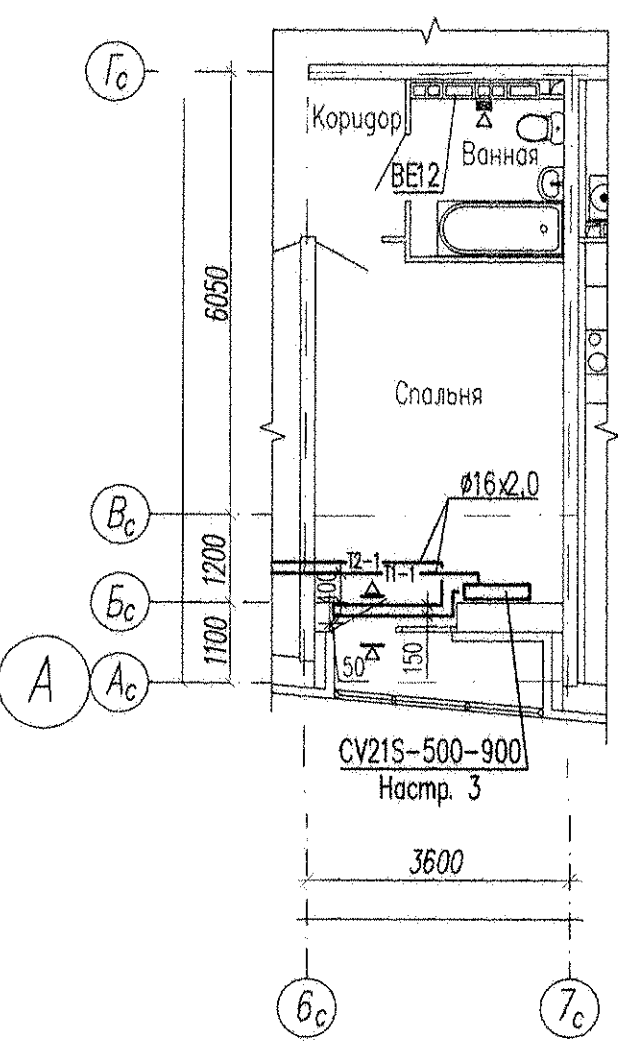

Фрагмент 4
План 10 этажа в осях 1-2 (8с-9с, Ас-Гс)

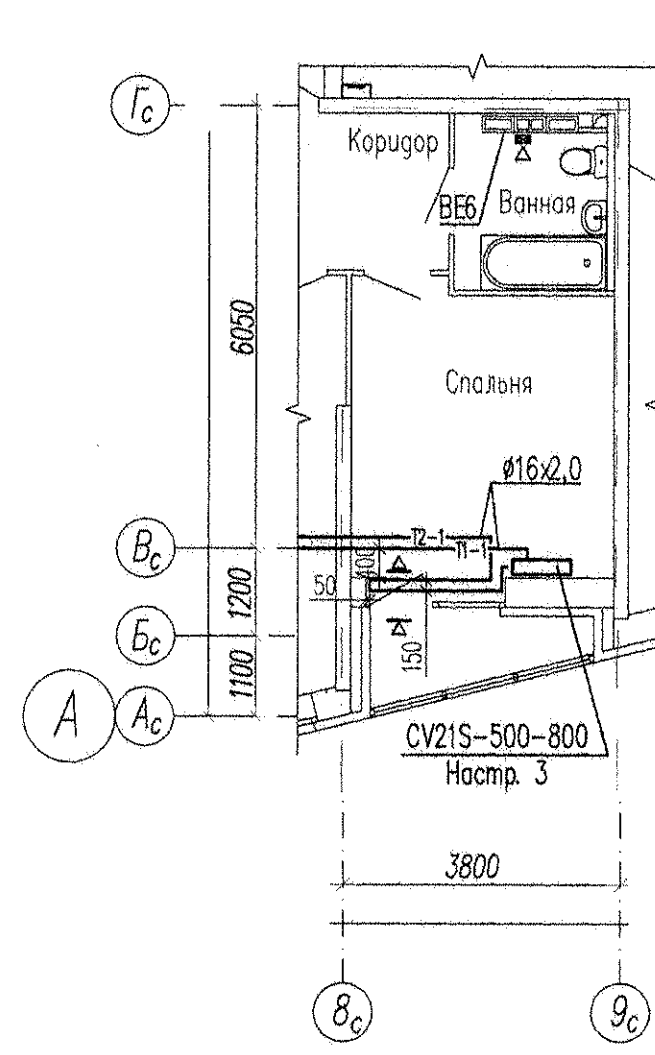

Фрагмент 5
План 10 этажа в осях 1-2 (7с-8с, Дс-Ис)

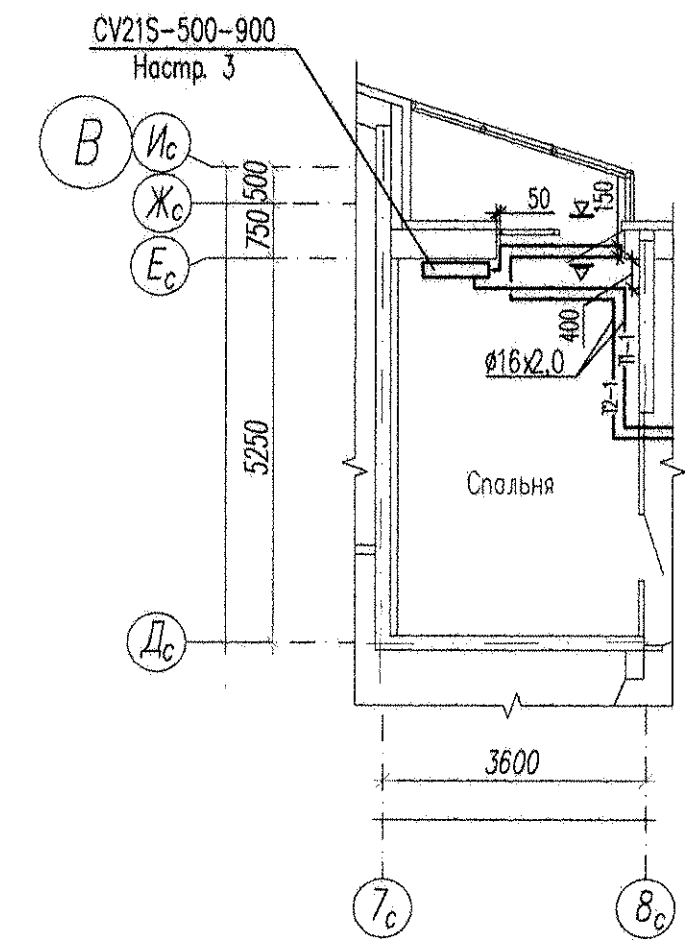

- Примечания:
- В верхний ярус откидной створки окна или балконной двери установить приточные клапаны согласно плану.
 - В вентканалах установить регулируемые решетки РРП150х150(н).
 - В вентканалах 9,10 этажей секции в осях 1-2 вместо решеток установить бытовые вентиляторы В1.
 - Для прокладки Ст1 и Ст6 в перекрытиях просверлить отверстия Ø200мм в количестве 4шт для каждого этажа. Для прокладки Ст2, Ст3, Ст5 и Ст6 в перекрытиях просверлить отверстия Ø50мм в количестве 8шт для каждого этажа. Приблизку отверстий уточнить по месту, ориентировочные прикидки см. в комплексах чертежей КЖ.
 - В местах пересечения трубопроводов отопления между собой выполнить шптры 400х200х30(н). Приблизку шптры уточнить по месту, ориентировочные прикидки см. в комплексах чертежей КЖ.

АПУ-150-08-0В1					
Изм.	Кол.	Лист	Игрок	Дата	Масштаб
Разработал	Субина	02.12.16			
Проверил	Ашманин	02.12.16			
Гл. спец.	Ашманин	02.12.16			
Н. контр.	Кармашина	02.12.16			
Жилой дом №8				Этаж	Лист
План 4, 10 этажей секции в осях 1-2, план 4, 12 этажей секции в осях 3-4				Р	6
"Корпорация "Атомстройкомплекс"				340	
КОПИРОВАЛ				ФОРМАТ А4, 25	