


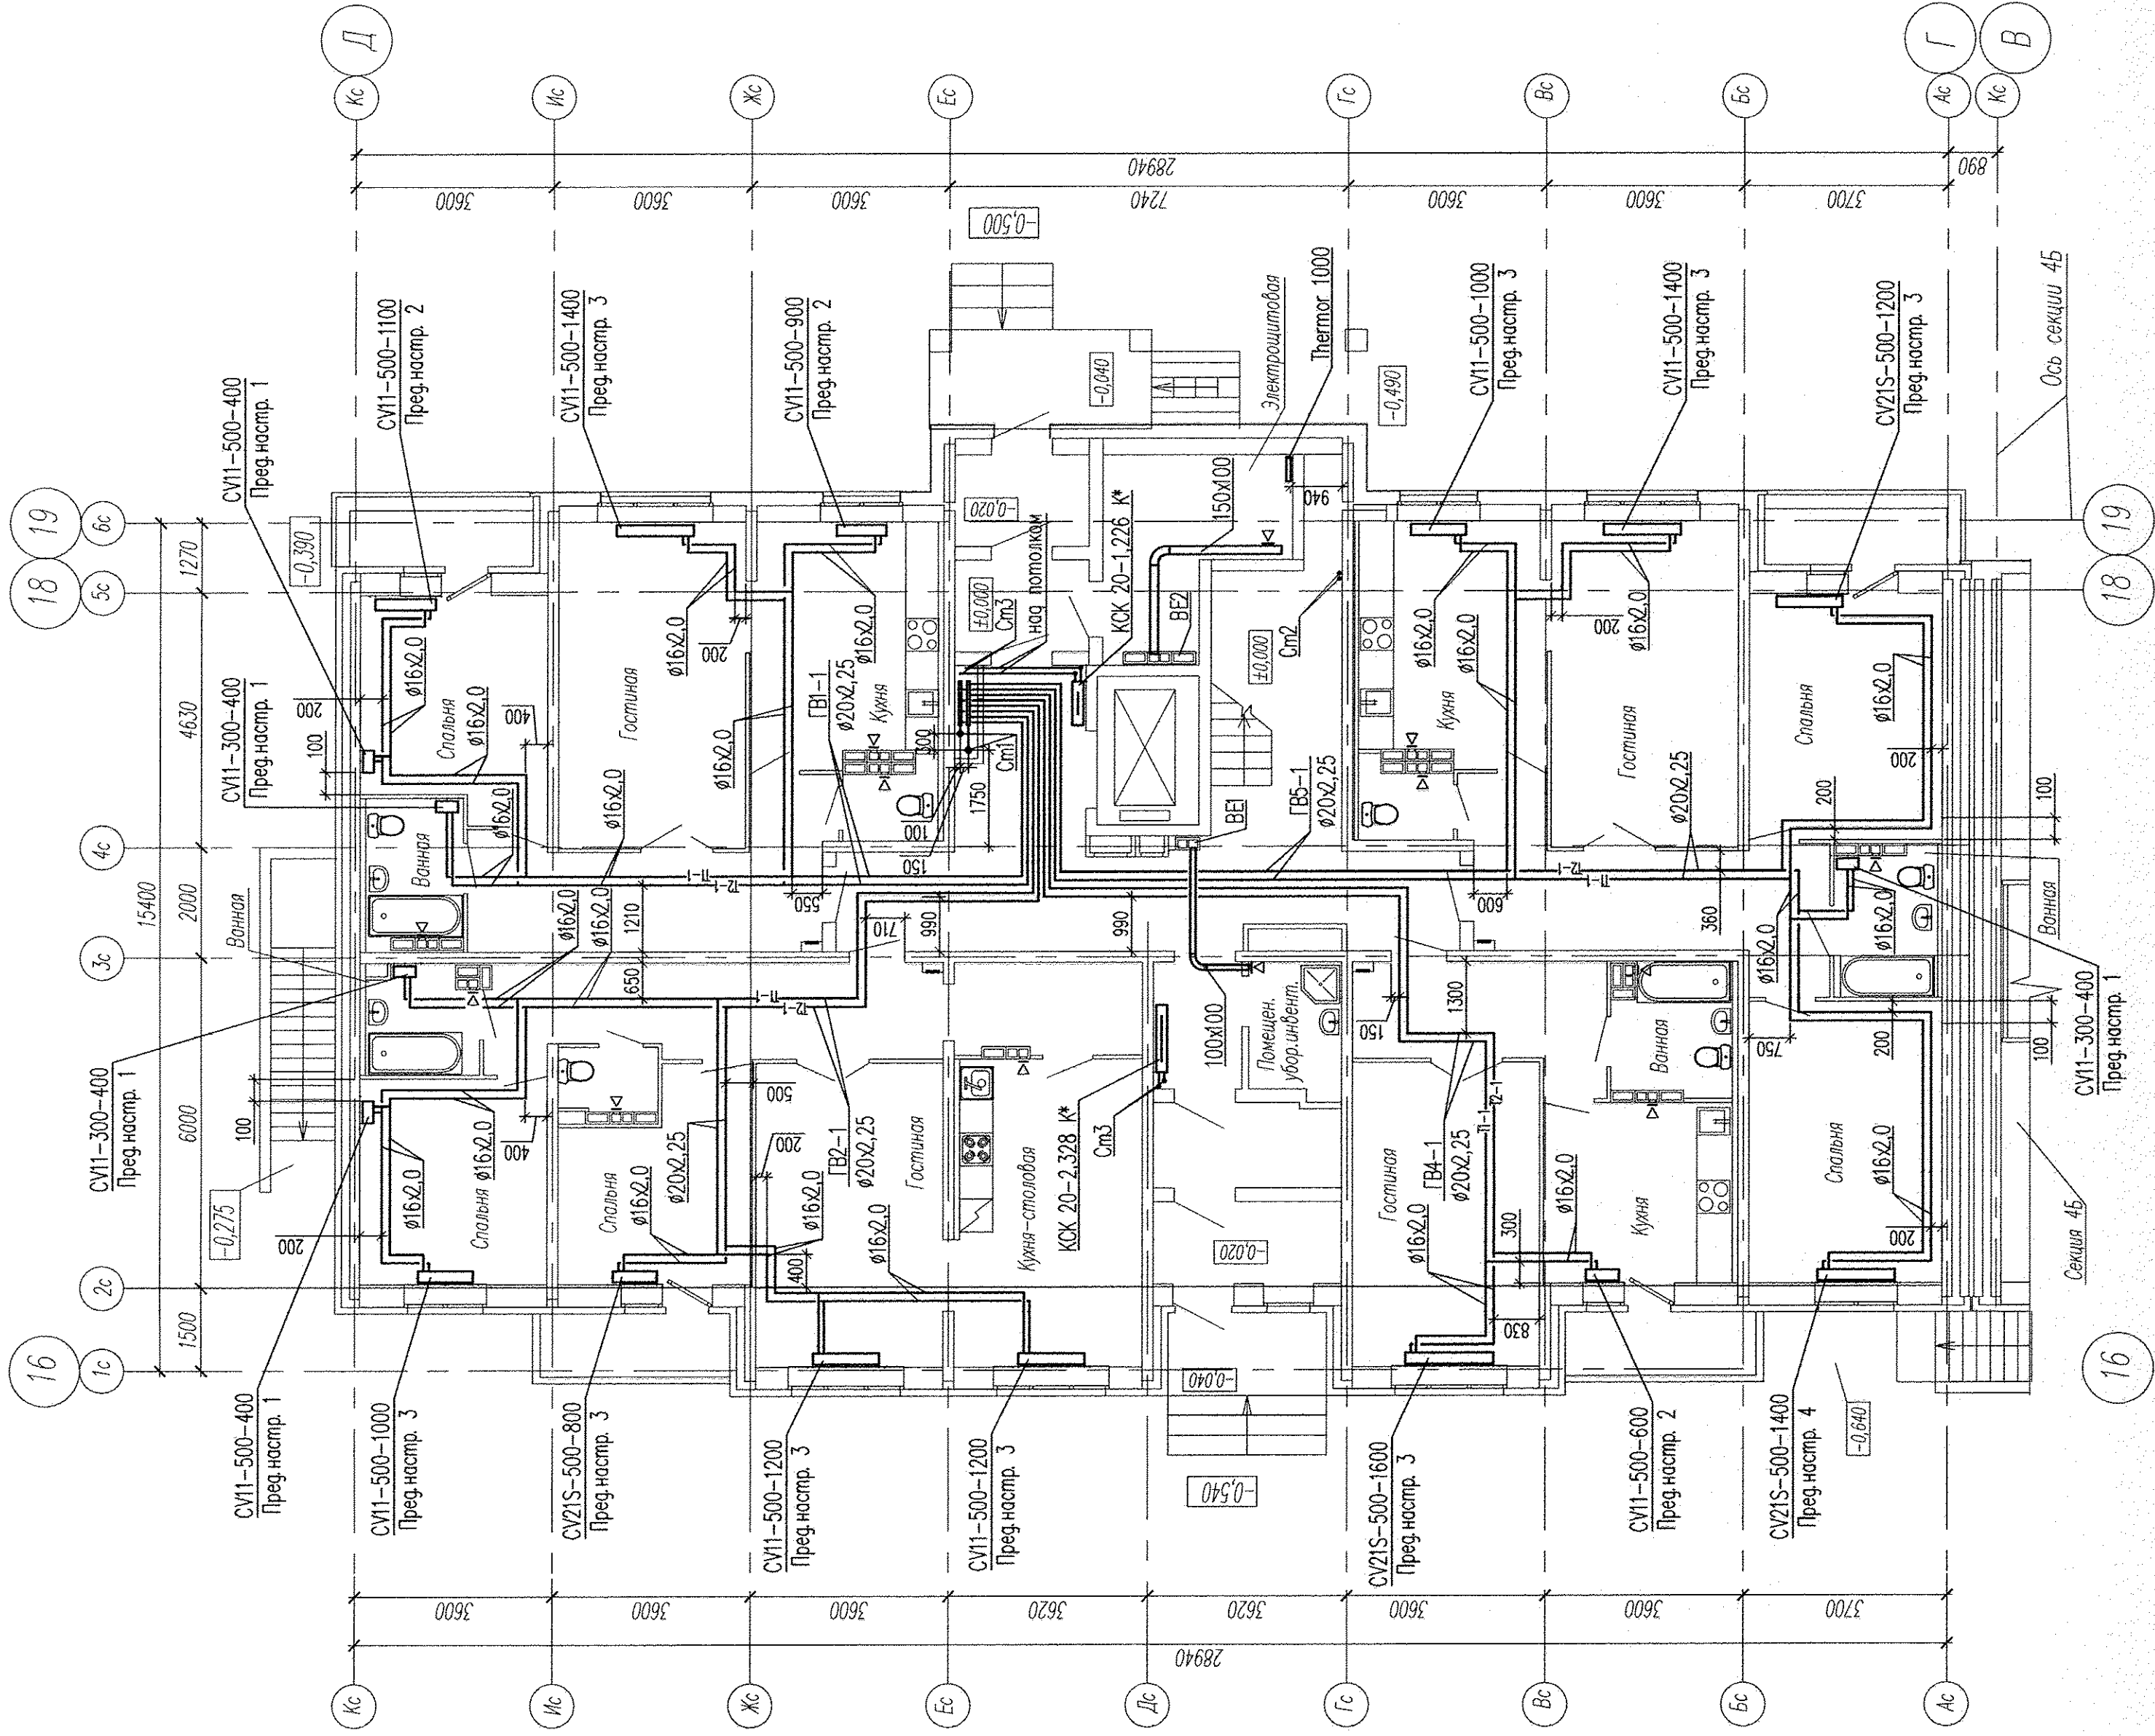

Примечание:
- в вентканалах установить решетки ВР 120х200(н)

СОЛ ЛАСОВАНО

ИМ. N ПОДЛ.

ВЗМ. ИМ. N

ПОДПИСЬ И ДАТА

АПВ2-129-04В-0В

Жилые дома со встроенными детскими дошкольными учреждениями и встроенными нежилыми помещениями, с подземной автостоянкой по ул. Мухоморова-ул.1А (название условное) - Красносельский район, Ленинский район г. Екатеринбург, участок 1.

Имя	Код	Лист	№ зря	Подпись	Дата
Гл. спец.	А.И.И.	12.13.			
Н. контр.	Р.И.И.	12.13.			
Проверка	А.И.И.	12.13.			
Разработка	П.И.И.	12.13.			

Жилой дом №4

секция В

План 1 этажа

"Корпорация
"Атомстройкомплекс"

КОПИРОВАТ

ФОРМАТ А2