

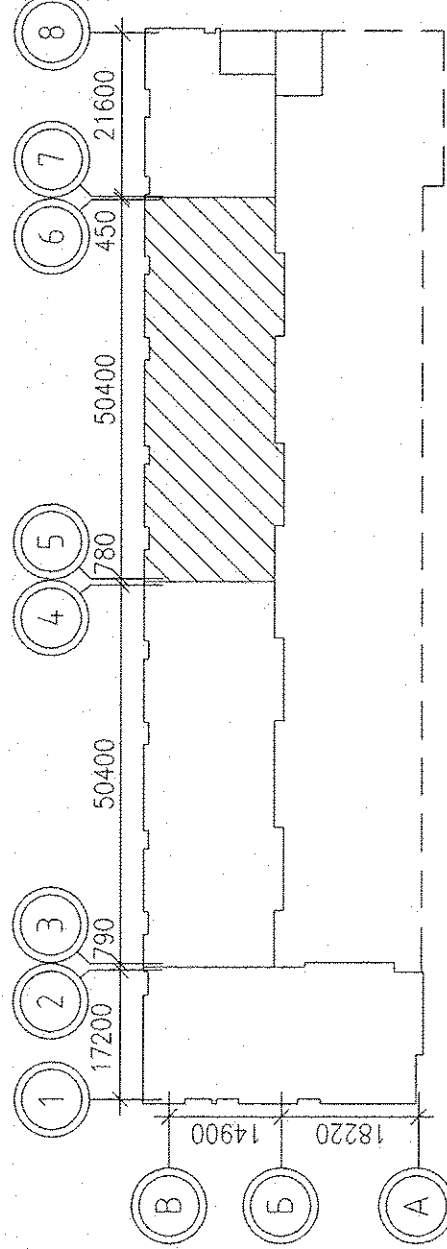
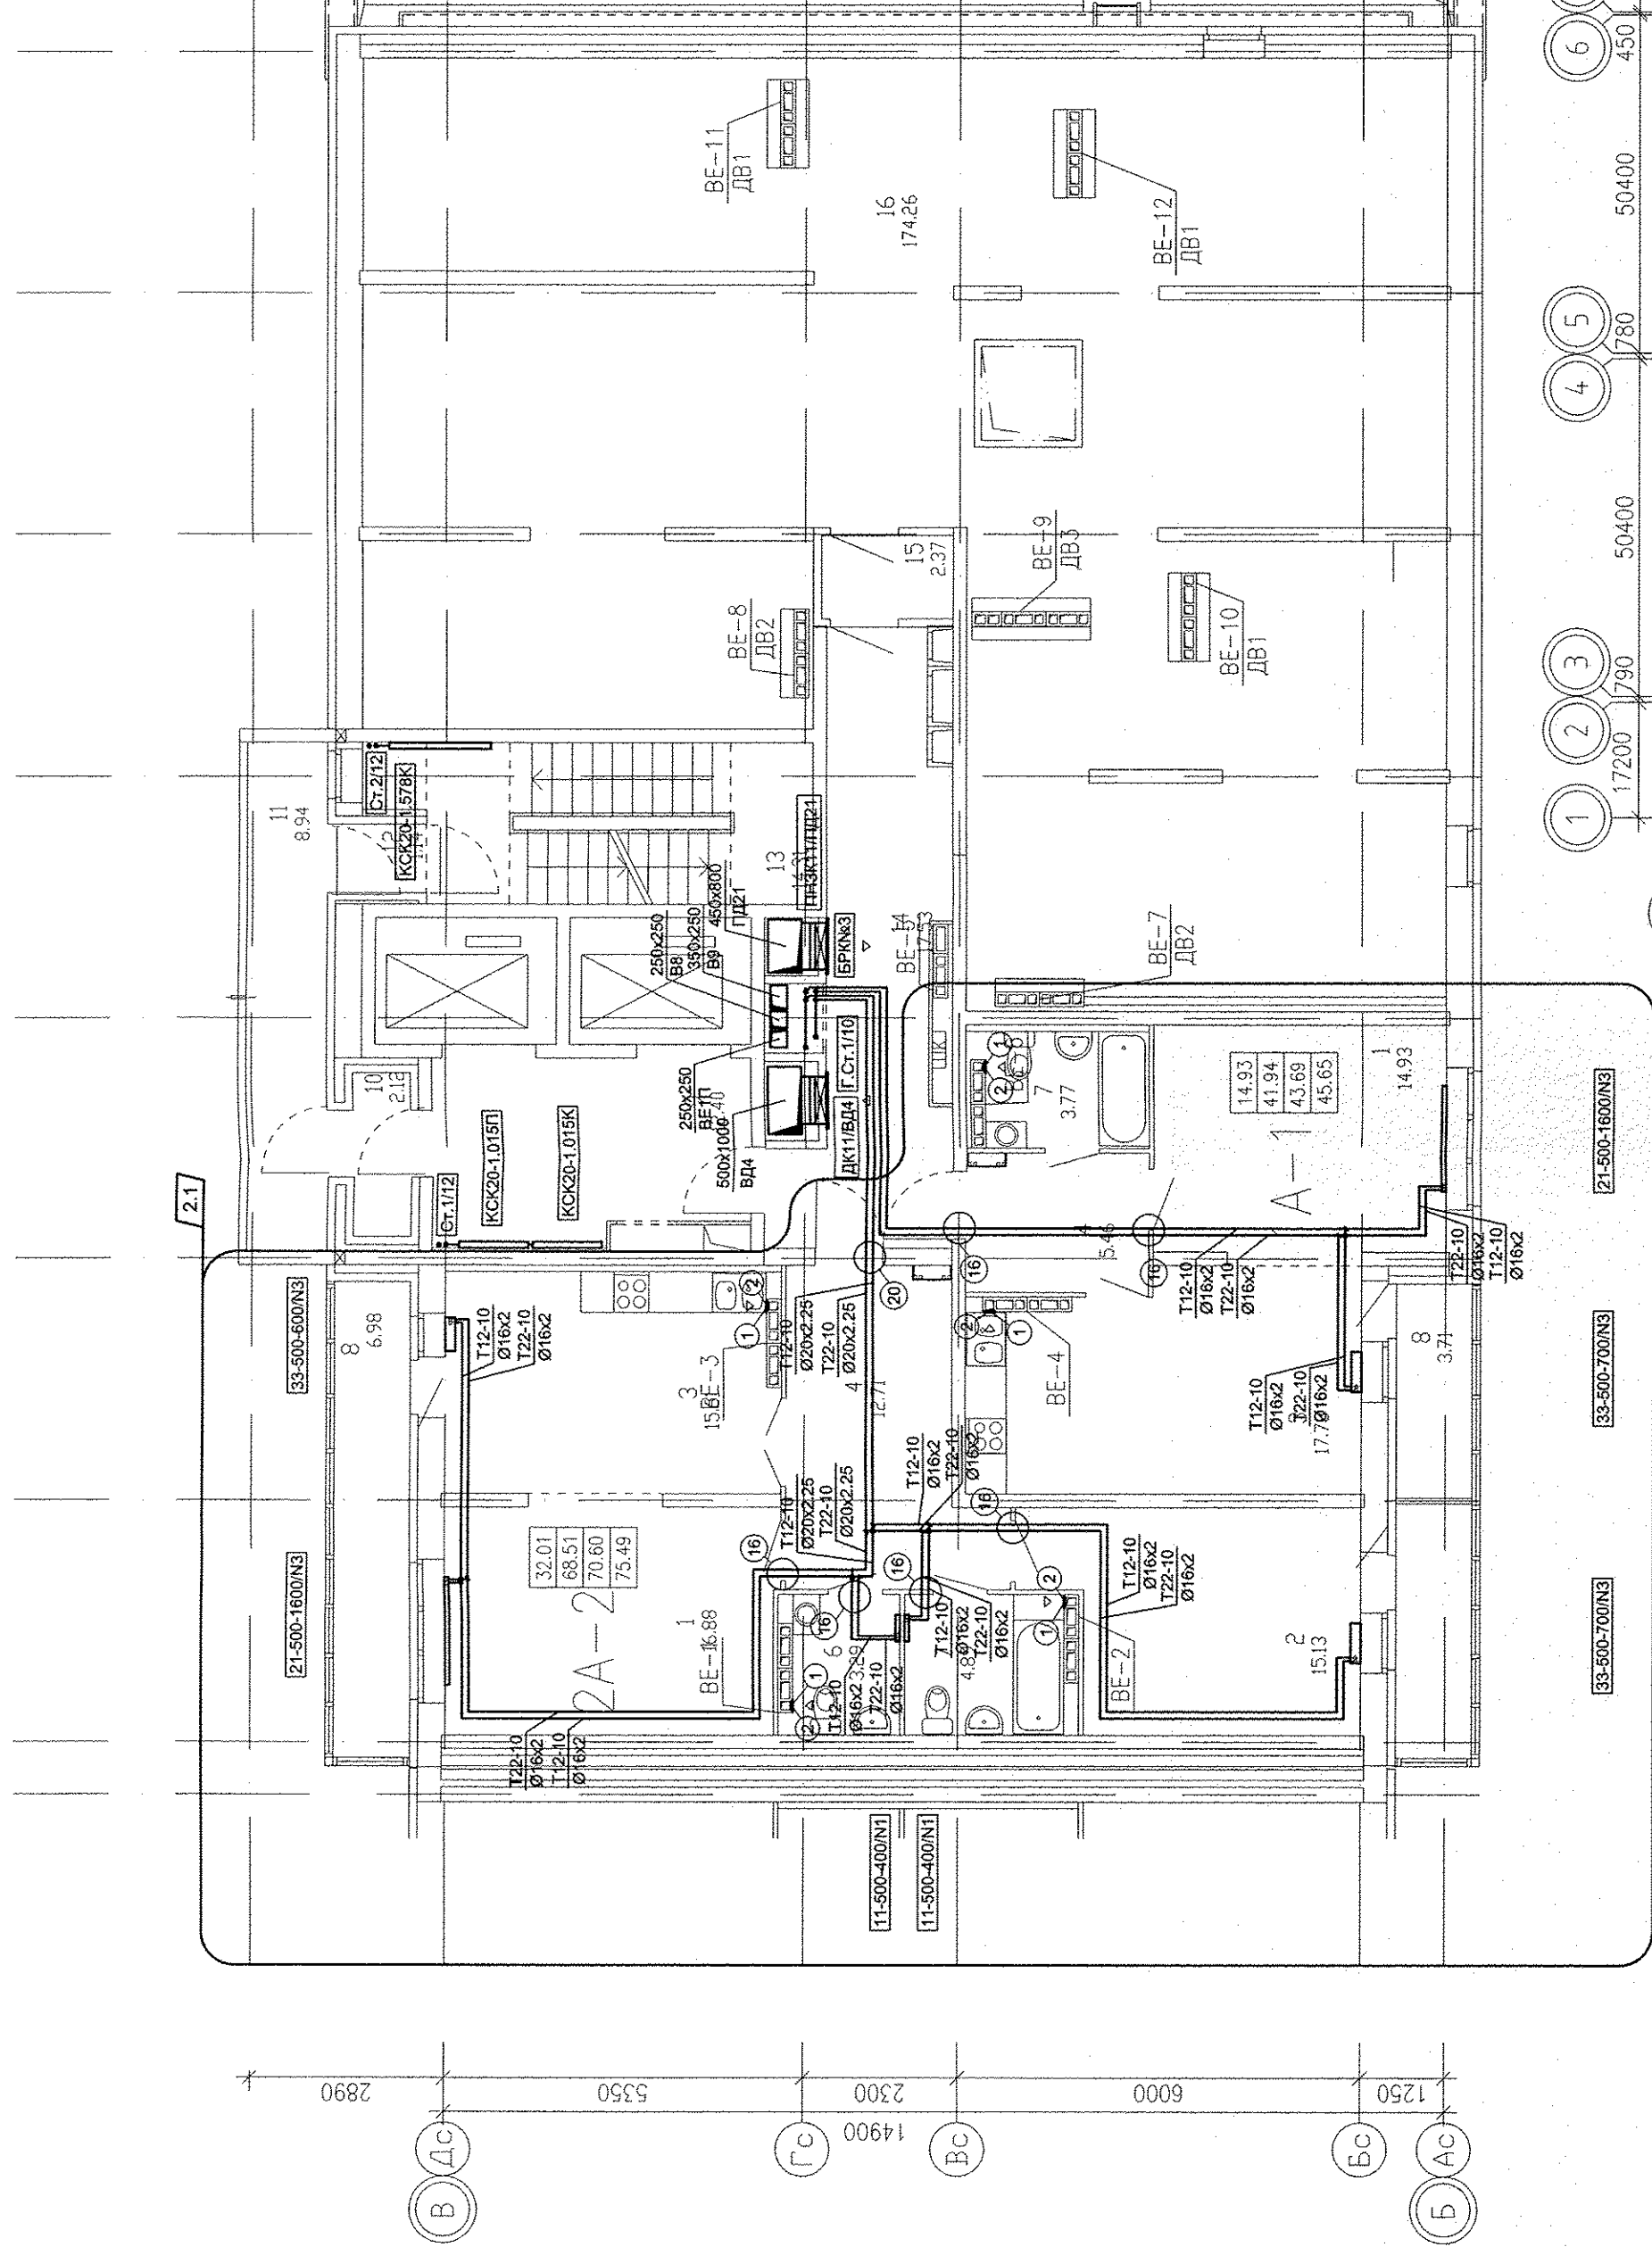
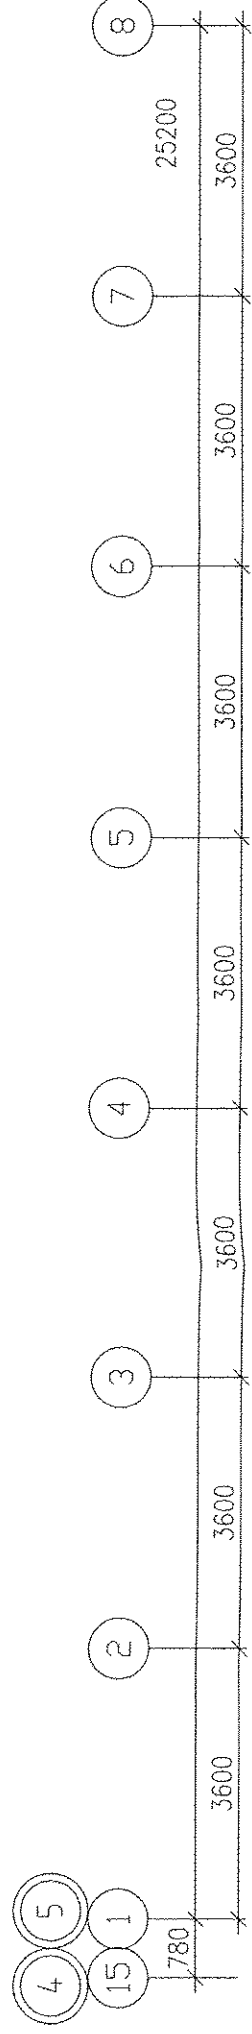


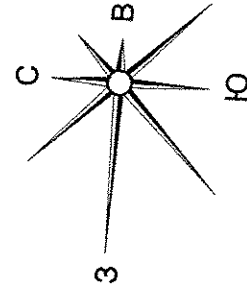

ЭКСПЛИКАЦИЯ ПОМЕЩЕНИЙ

| Номер помещения | Наименование          | Площадь, м2 | Кат. помещения |
|-----------------|-----------------------|-------------|----------------|
|                 | Общедомовые помещения |             |                |
| 9               | Лифтовой холл         | 12.40       |                |
| 10              | Тамбур                | 2.12        |                |
| 11              | Переходная лоджия     | 8.94        |                |
| 12              | Тамбур                | 1.14        |                |
| 13              | Лестничная клетка     | 14.31       |                |
| 14              | Коридор               | 17.53       |                |
| 15              | Тамбур                | 2.37        |                |
| 16              | Техчердак             | 174.26      |                |
|                 | Итого:                | 233.07      |                |

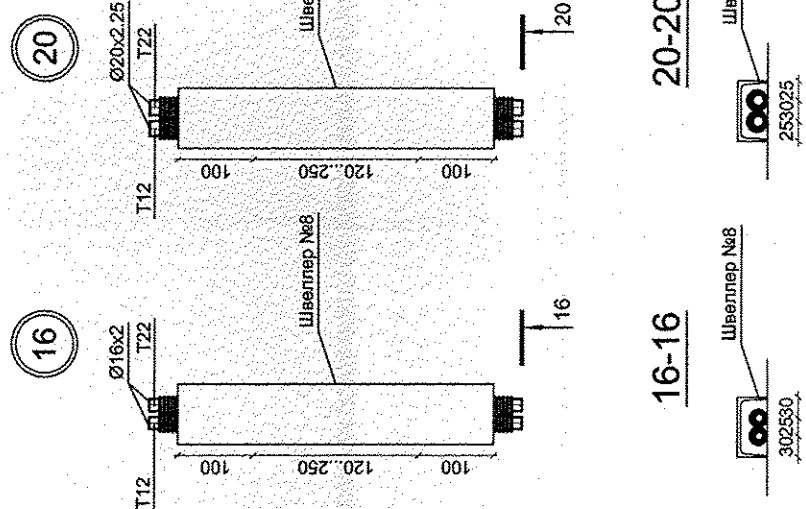

- 1 - MB126C.
- 2 - Тип125Ф.

1. N - Настройка встраиваемой вентиляционной вставки.

2. От стен, ось трубы на 250мм.

АПУ.023-01В-ОВ

Жилой дом со встроенно-пристроенными помещениями общественного назначения, подвально-наземным паркингом по ул. Индустрии, 104 в Орджоникидзевском районе г. Екатеринбурга

13-10-этажная блок-секция 1В

План 12 этажа

ЗАО КОРПОРАЦИЯ АТОМСТРОЙКОМПЛЕКС