


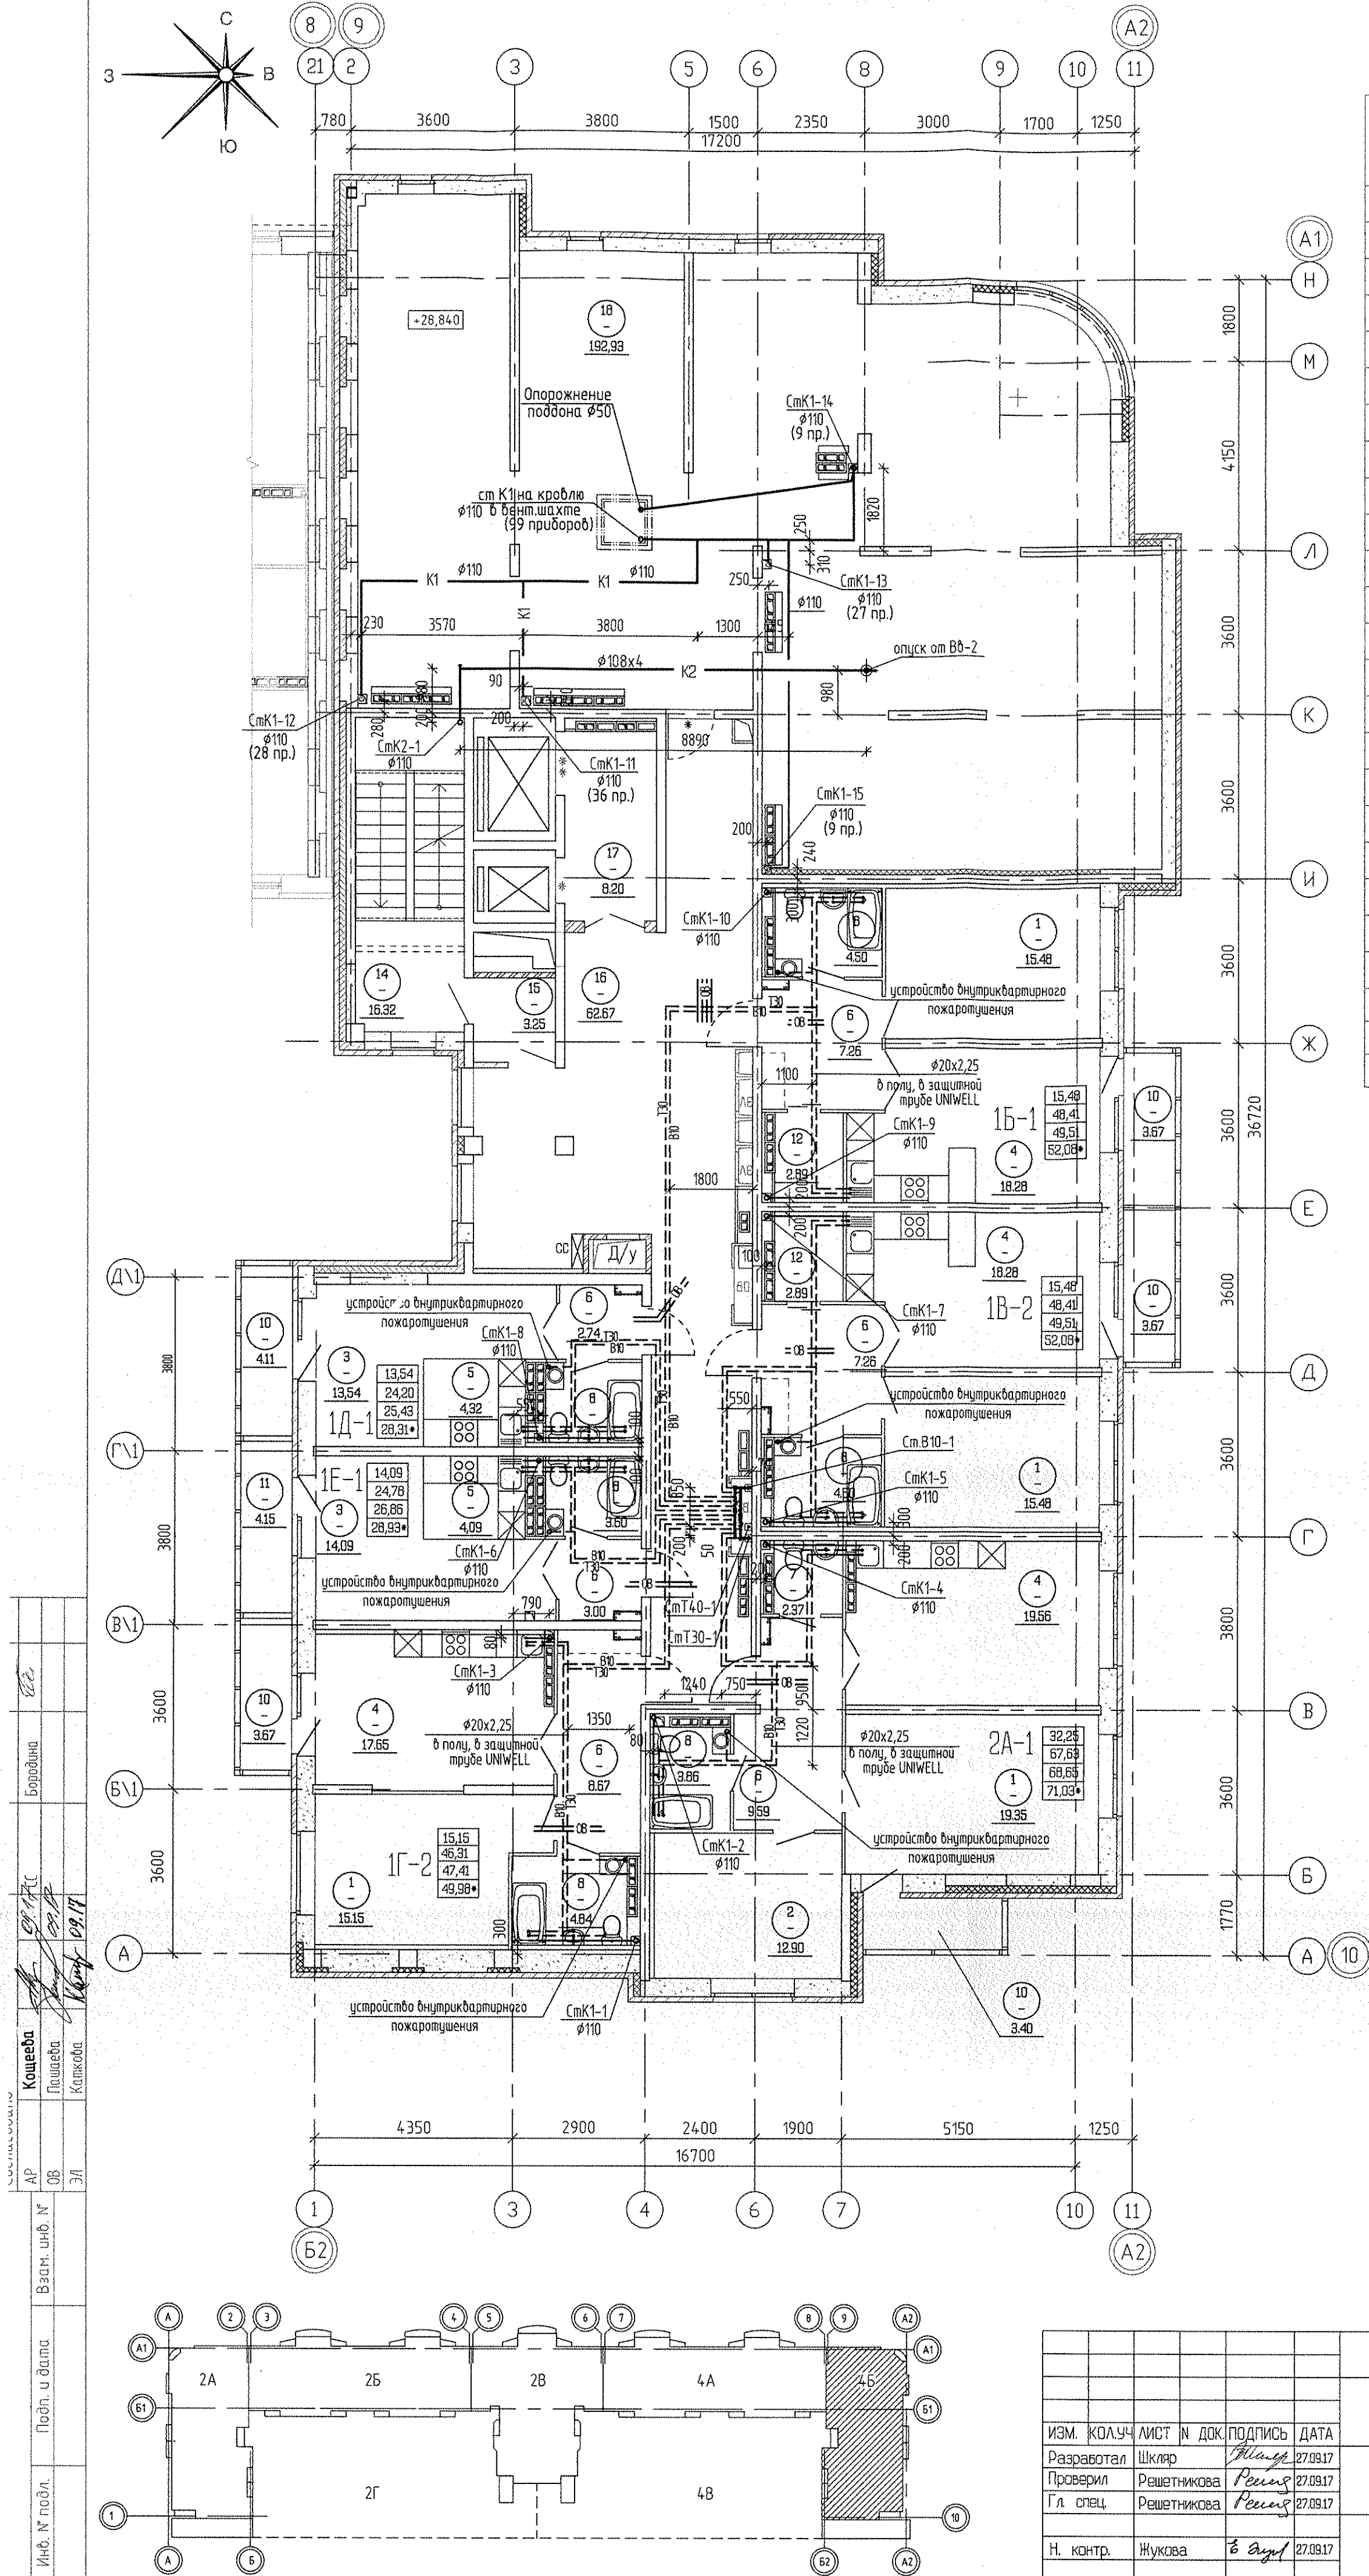

Экспликация помещений			
Номер помещения	Наименование	Площадь на этаж, м2	кат. помещения
Помещения квартир			
1	Гостиная	65,46	
2 (2/1,2/2)	Спальня (Спальня 1; Спальня 2)	12,90	
3	Жилая комната (без учета площади кухни-ниши)	27,63	
4	Кухня	73,77	
5	Кухня-ниша	8,41	
6	Коридор	38,52	
7	Санузел	2,37	
8	Ванная	24,90	
9	Душевая	-	
10	Балкон	18,52	
11	Лоджия	4,15	
12	Встроенный шкаф	5,78	
13	Хозкомната	-	
Итого по жилой части:		282,41	

Общедомовые помещения		
14	Лестничная клетка	16,32
15	Тамбур-шлюз	3,25
16	Межквартирный этажный коридор	62,67
17	Лифтовой холл	8,20
Итого (общедомовые помещения):		90,44

Помещения техчердака		
18	Техчердак	192,93

Косеева	09.17	Бородин	09.17	Косеева	09.17
АР	08	ЭЛ			
Инв. № подл.	Подп. и дата	Взам. инв. №			

АПЧ.030-045-ВК					
Жилой комплекс со встроенно-пристроенными объектами общественного назначения, подземной, наземной автостоянками и трансформаторными подстанциями в квартале улиц Ирбитской-Раевского-Блохера-Данилы Зверева в Кировском районе г. Екатеринбурга					
ИЗМ. КОЛ.УЧ	ЛИСТ	№ ДОК.	ПОДПИСЬ	ДАТА	СТАДИЯ
Разработал	Шкляр		Шкляр	27.09.17	П
Проверил	Решетникова		Решетникова	27.09.17	5
Гл. спец.	Решетникова		Решетникова	27.09.17	
Н. контр.	Жукова		Жукова	27.09.17	
План 11 этажа					
ЗАО КОРПОРАЦИЯ АТОМСТРОЙКОМПЛЕКС					