
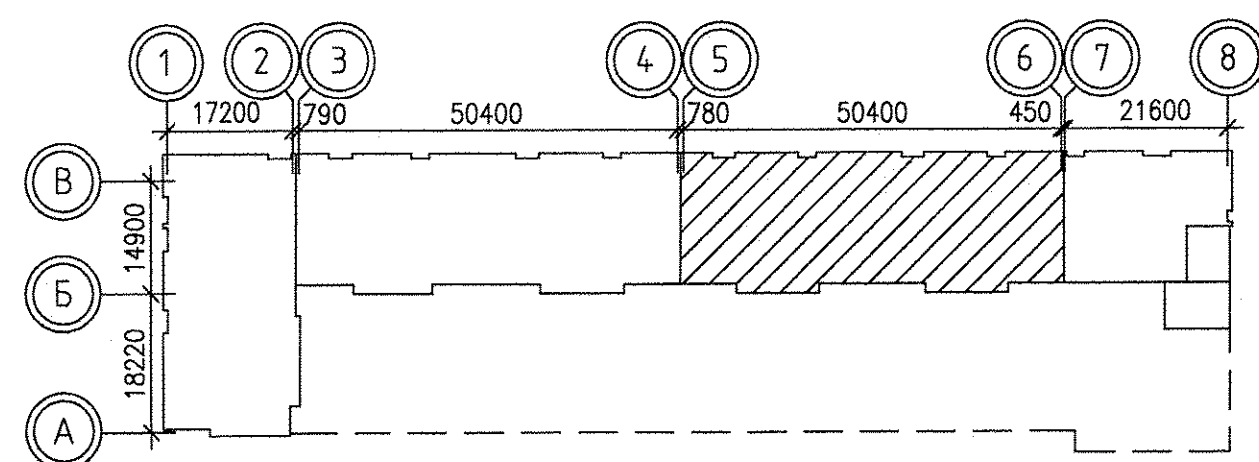
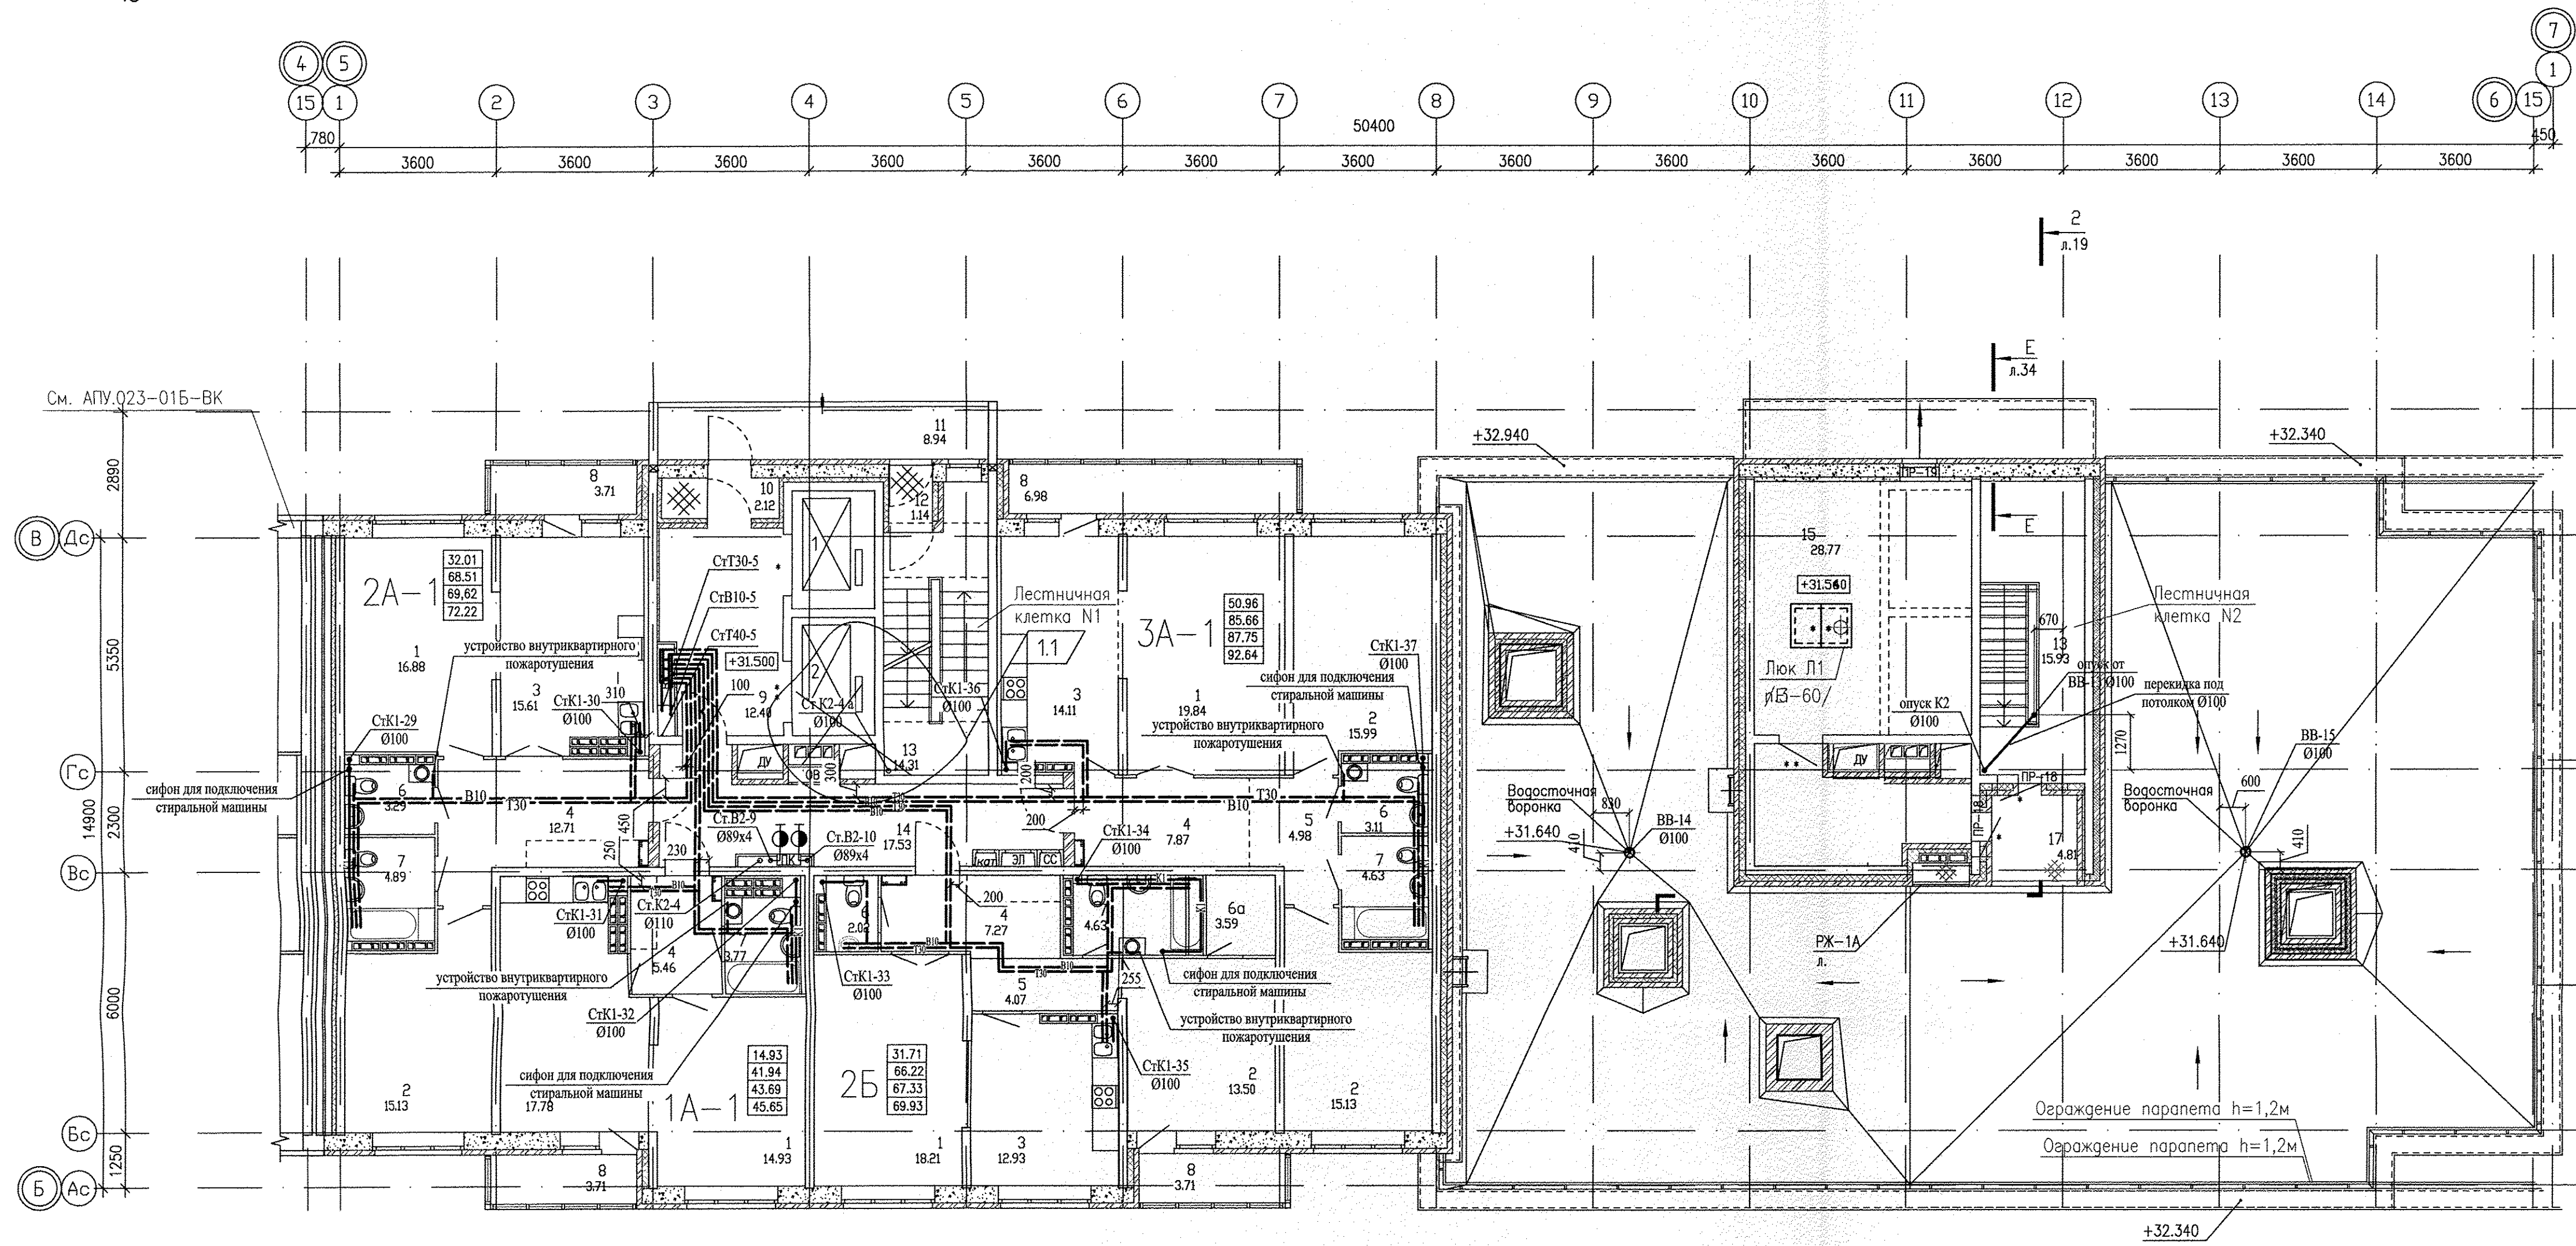


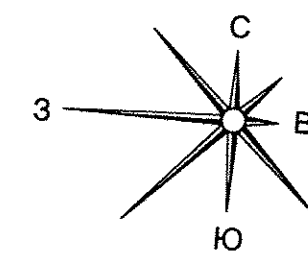

Инф. № посл.	Подп. и дата	Взам. инф. №	AP	Бухгалтер	ОВ	Гущин	09.14
			Эл	Базина			
			СС	Цижик			

							АПУ.023-01В-БК		
1	1	-	47-15		03.15	Жилой дом со встроенно-пристроенными помещениями общественного назначения, поэтажно-названием паркингом по ул. Индустрии, 104 в Орджоникидзевском районе г. Екатеринбурга			
Изм.	Кол.уч.	Листы	N док	Подпись	Дата				
						13-10-этажный блок-секция 1В	Страница	Лист	Листов
							Р	7	
Глав.сней.	Решеткихова		09.14	План 11 этажа. М1:100					
Проверил	Решеткихова		09.14						
Разработал	Прахова		09.14						
						ЗАО КОРПОРАЦИЯ АТОМСТРОЙКОМПЛЕКС			