


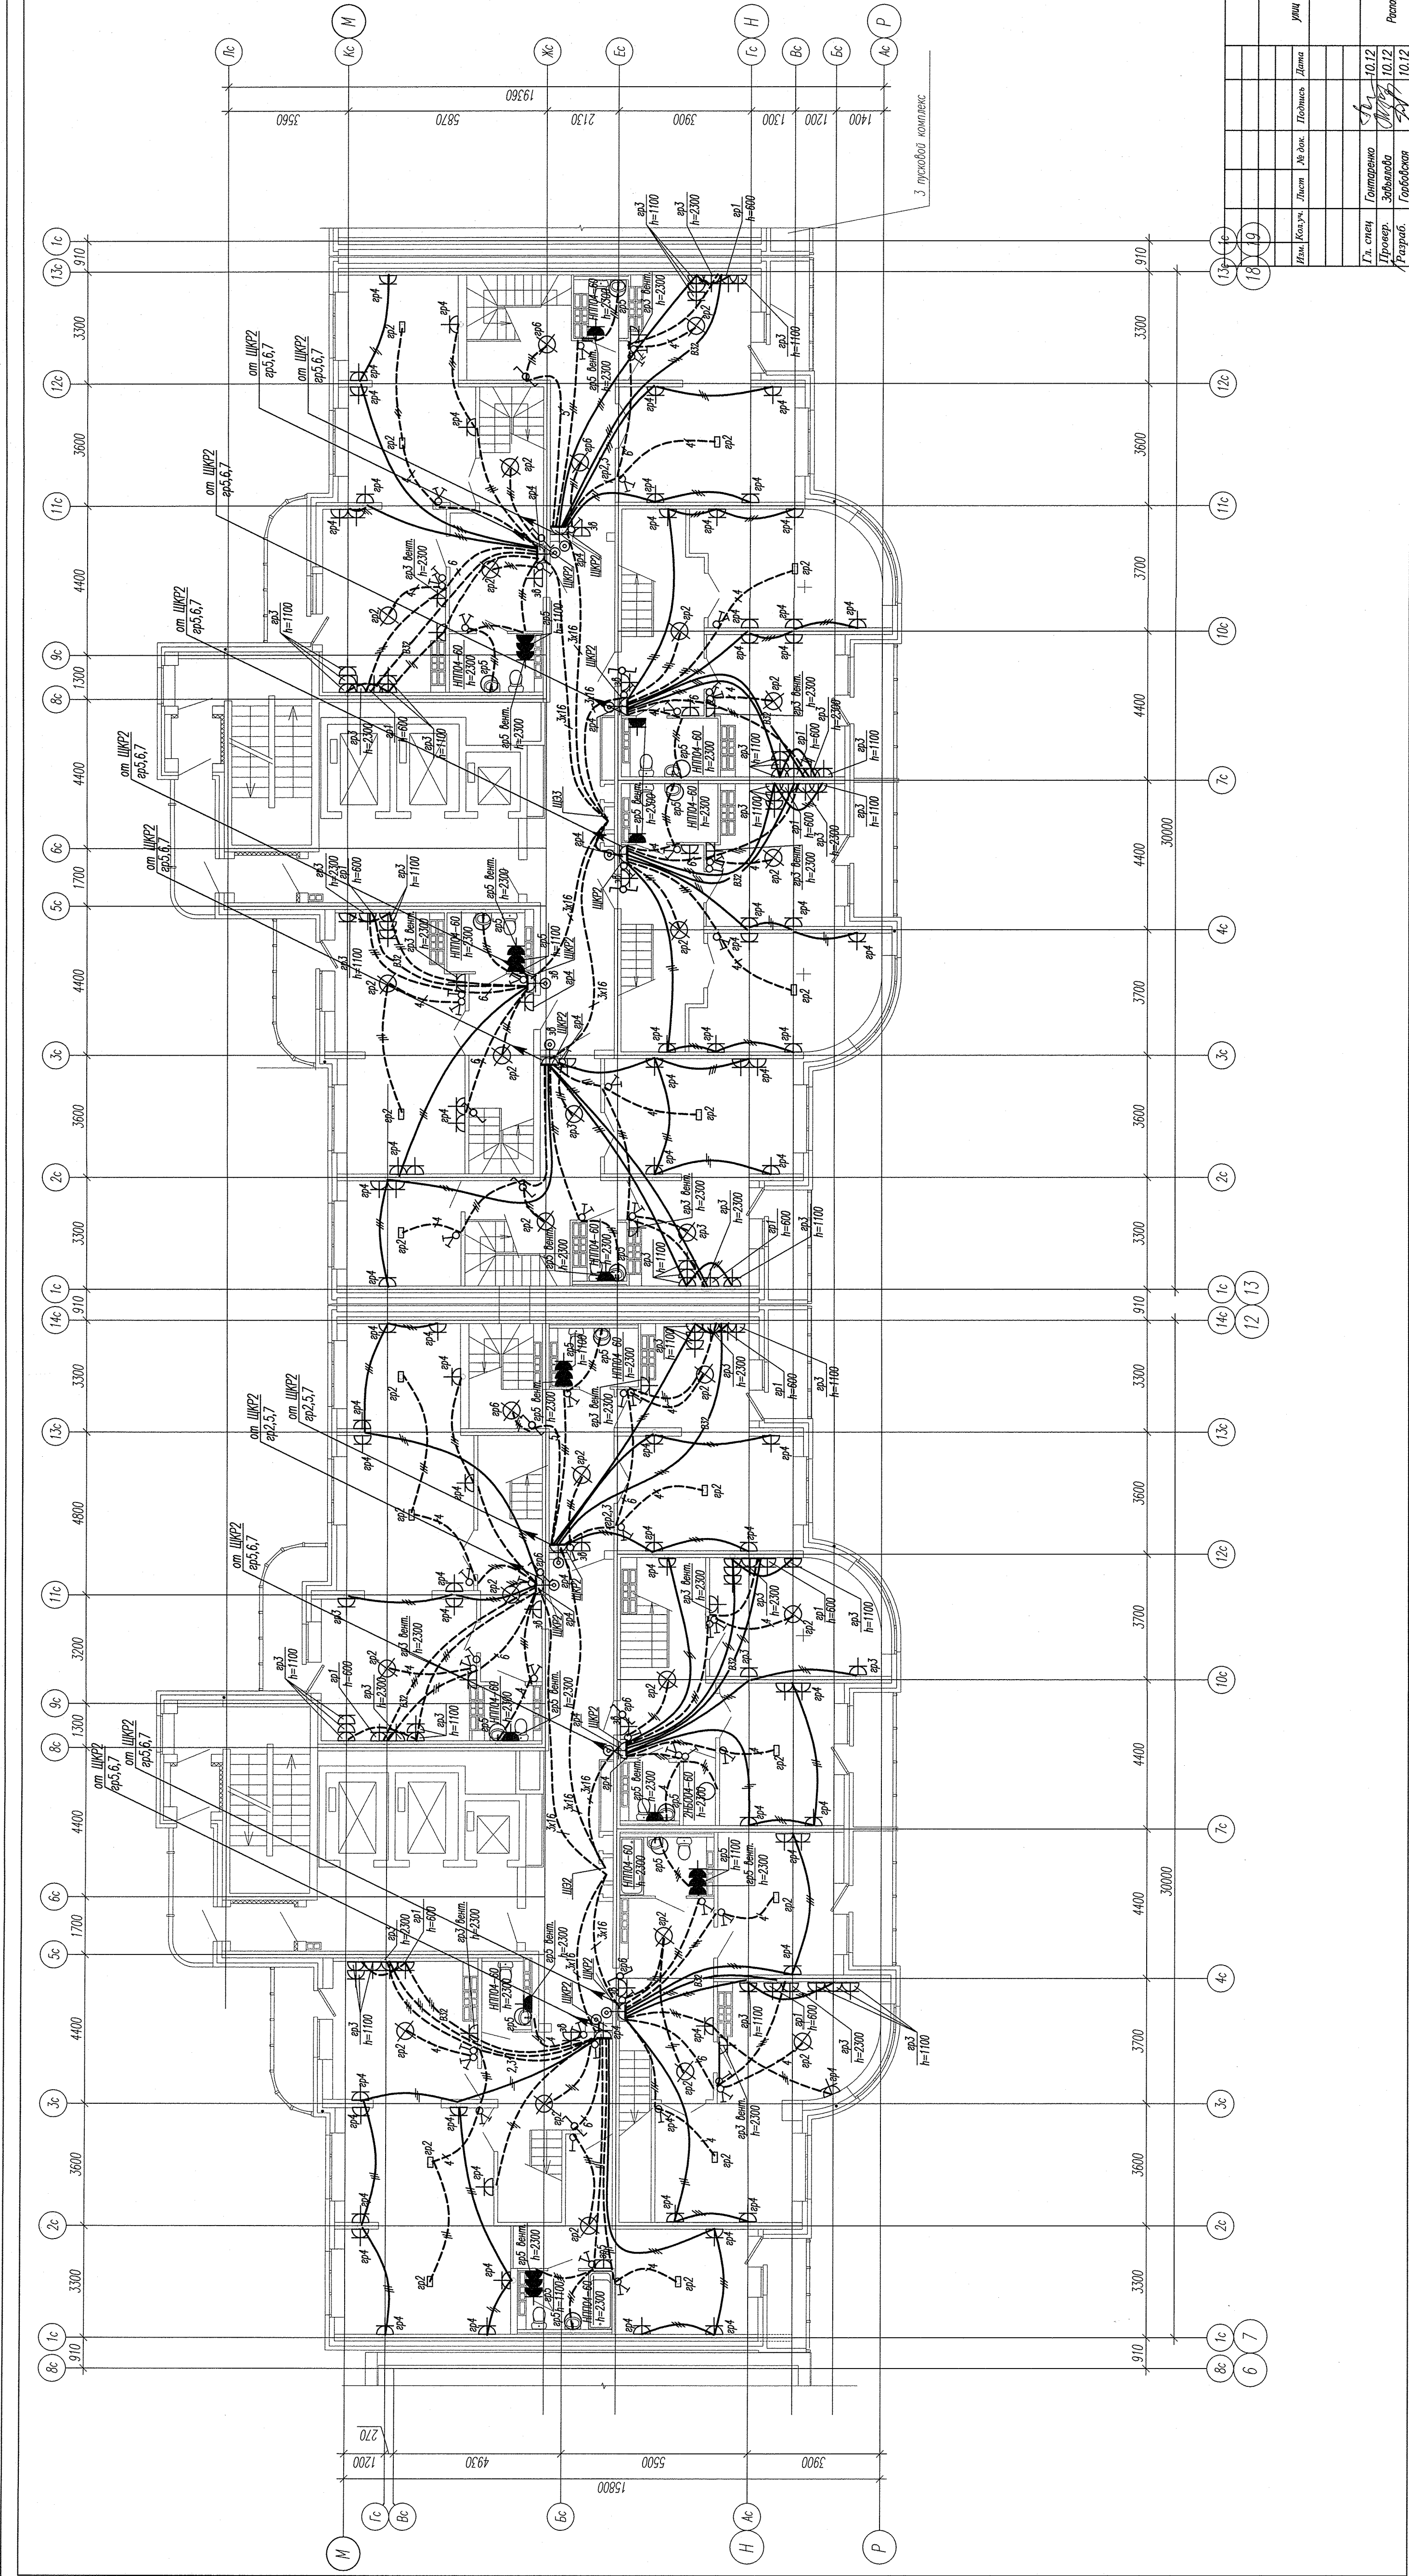

АПД-126-15-02-3П									
Изм.	Кол-во	Лист	№ док.	Подпись	Дата				
1	1	1							
						Статус	Лист	Листов	
						Р	11		
						Жилой дом 15			
						План 23 этажа			
						Расположение сетей электроснабжения			
