


СОГЛАСОВАНО

Инв. №	Подпись и дата	Взам. инв. №
Инв. № год.л.	Подпись и дата	Взам. инв. №

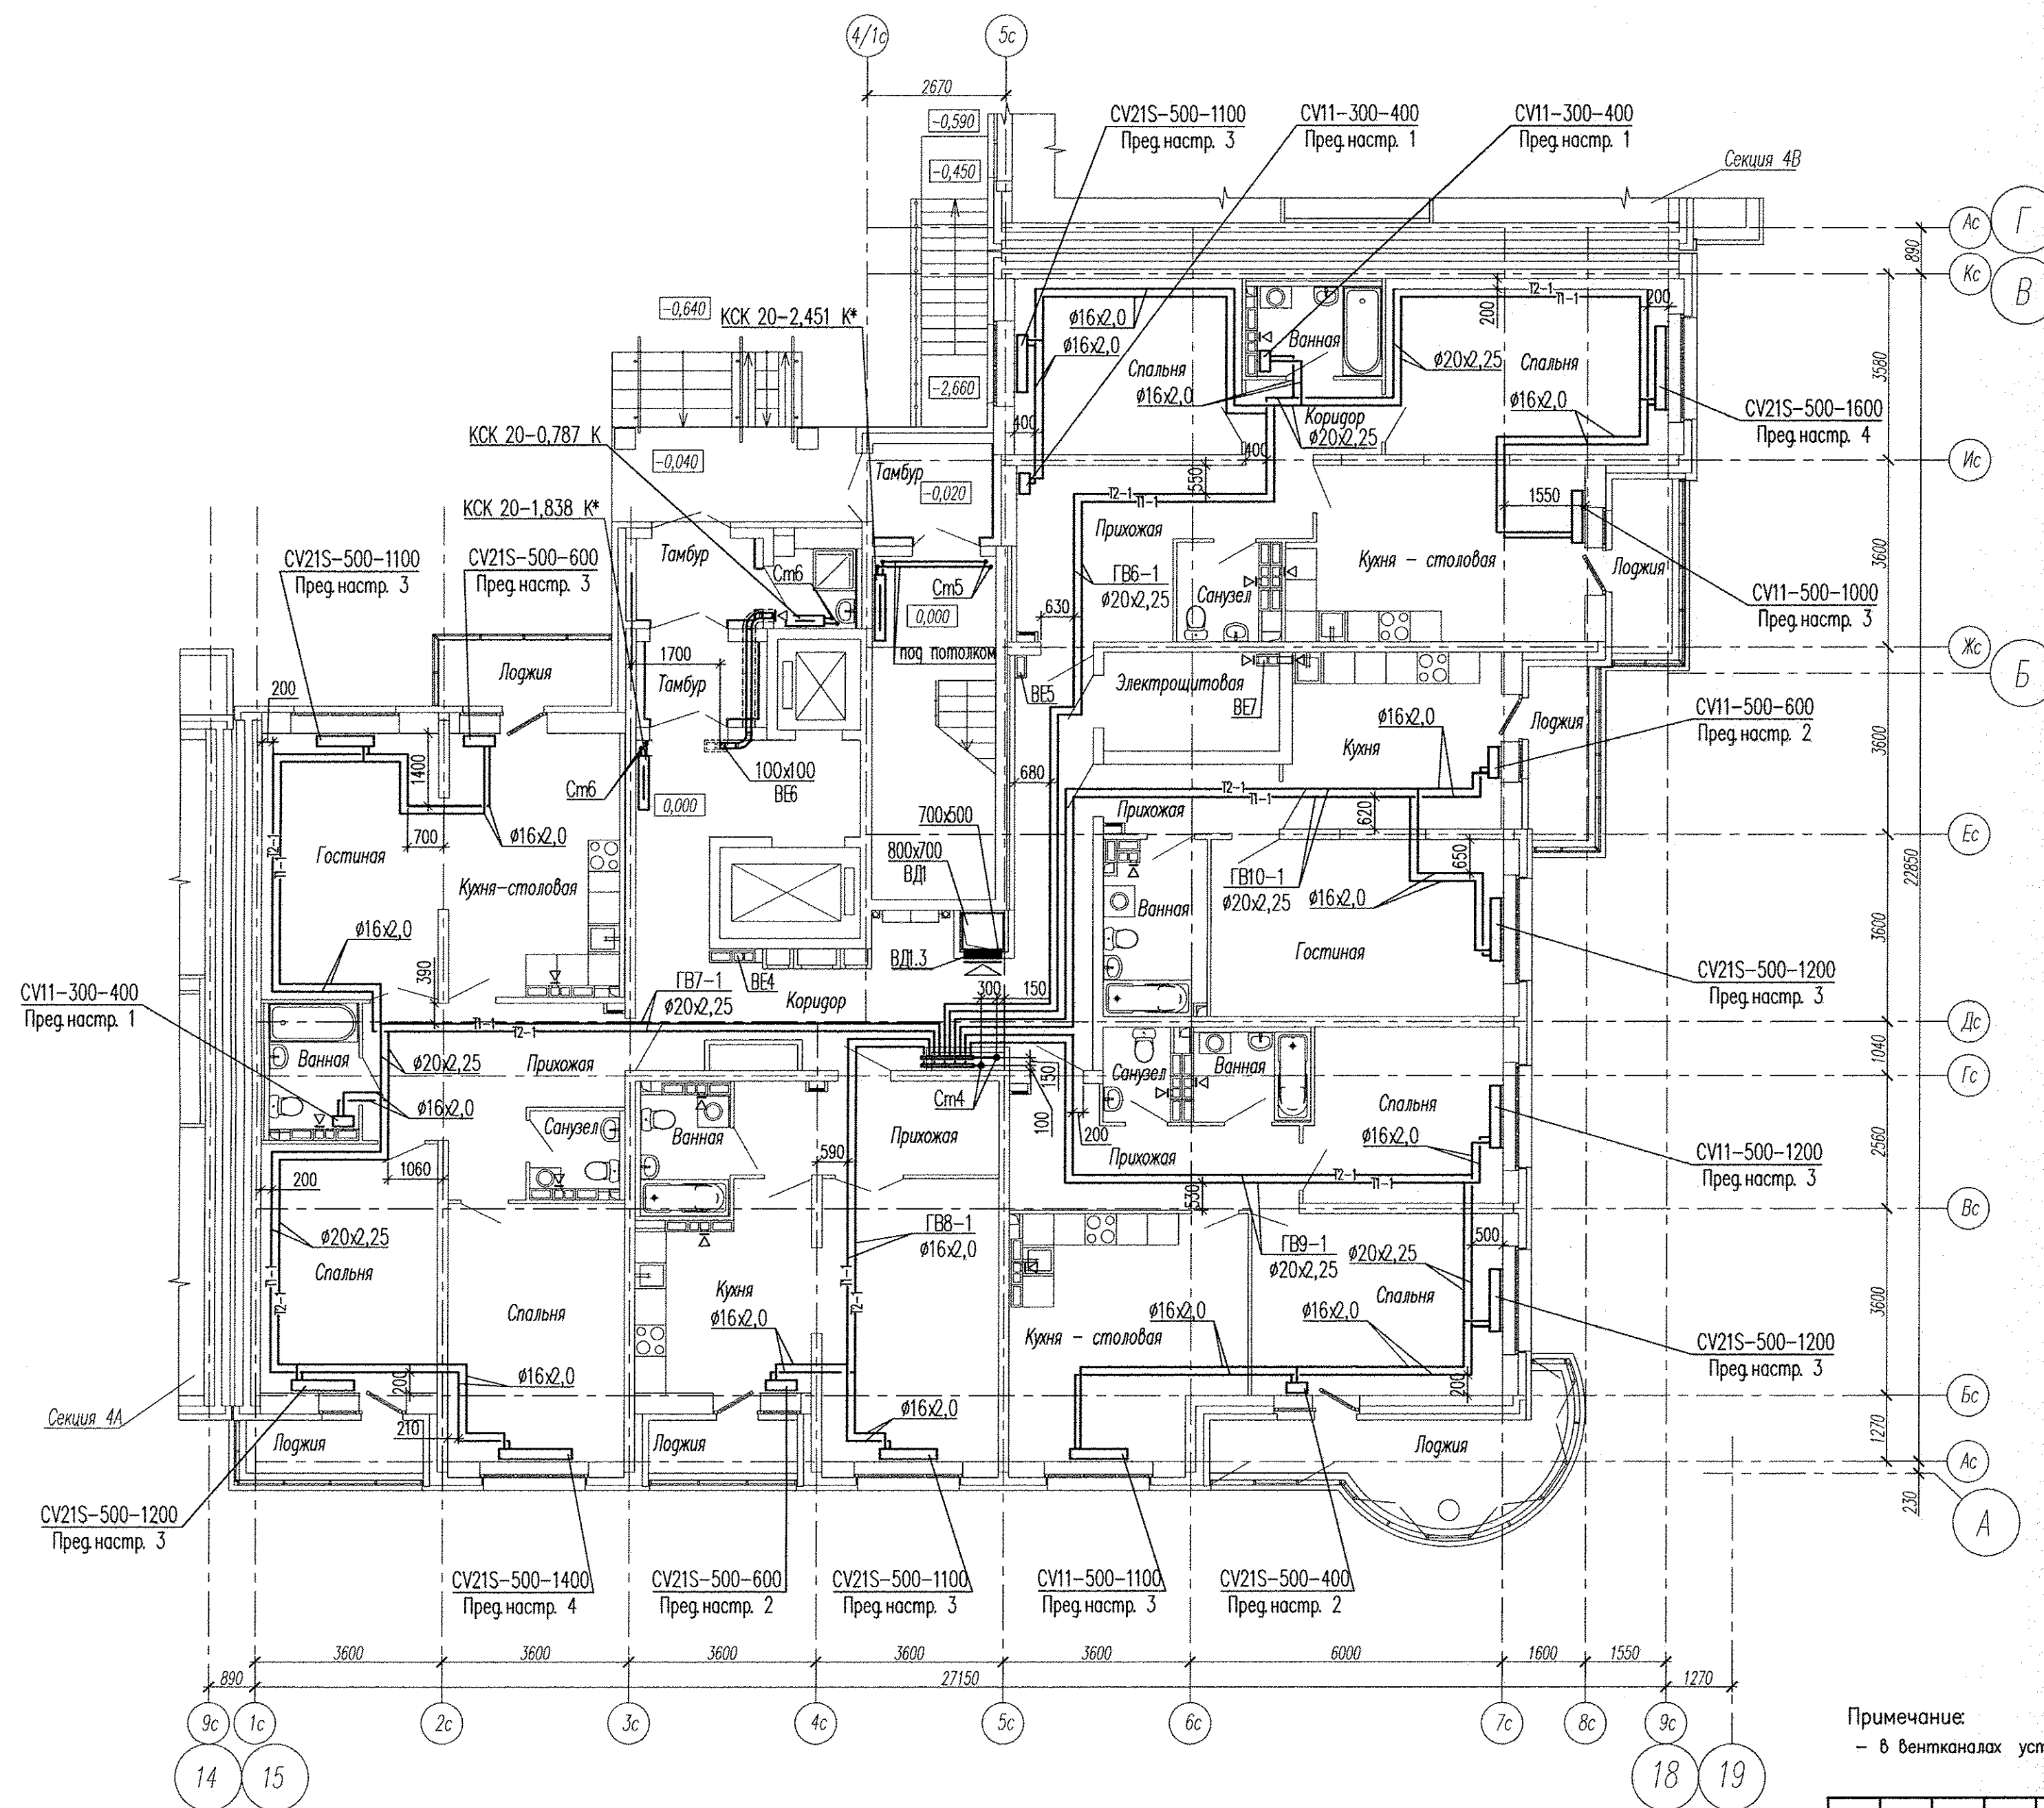

Примечание:
- в вентканалах установить решетки ВР 120х200(н)

АПУ2-129-045-0В					
Жилые дома со встроенными детскими дошкольными учреждениями и встроенными нежилыми помещениями, с подземной автостоянкой по ул. Академика Вансовского-ул.1А (название условное)-Красноярск-Анатолия Мехенцева в Ленинском районе г.Екатеринбурга, участок 1.					
Изм.	Кол.уч.	Лист	№ док.	Подпись	Дата
Жилой дом №4 секция Б				Стадия	Лист
				Р	3
Гл. спец.				3А0	
Н. контр.				"Корпорация	
Проверил				"Атомстройкомплекс"	
Разработал				ФОРМАТ А2	

КОПИРОВАЛ