


ЭКСПЛИКАЦИЯ ПОМЕЩЕНИЙ

Номер помеще-ния	Наименование	Площадь, кв.м	Кат. помеще-ния
Помещения квартир			
1	Гостиная	192,59	
2	Спальня	130,52	
3	Кухня	157,95	
4	Прихожая	91,47	
5	Коридор	14,94	
6	Сан. узел	12,77	
7	Ванная	53,15	
8	Душевая	31,4	
9	Лоджия	22,14	
10	Балкон	29,15	
11	Кладовая	-	
	Итого	707,83	
Общедомовые помещения			
12	Коридор	49,63	
13	Лифтовый холл	34,38	
14	Тамбур	7,00	
15	Переходная лоджия	9,74	
16	Лестничная клетка	26,99	
	Итого	129,73	

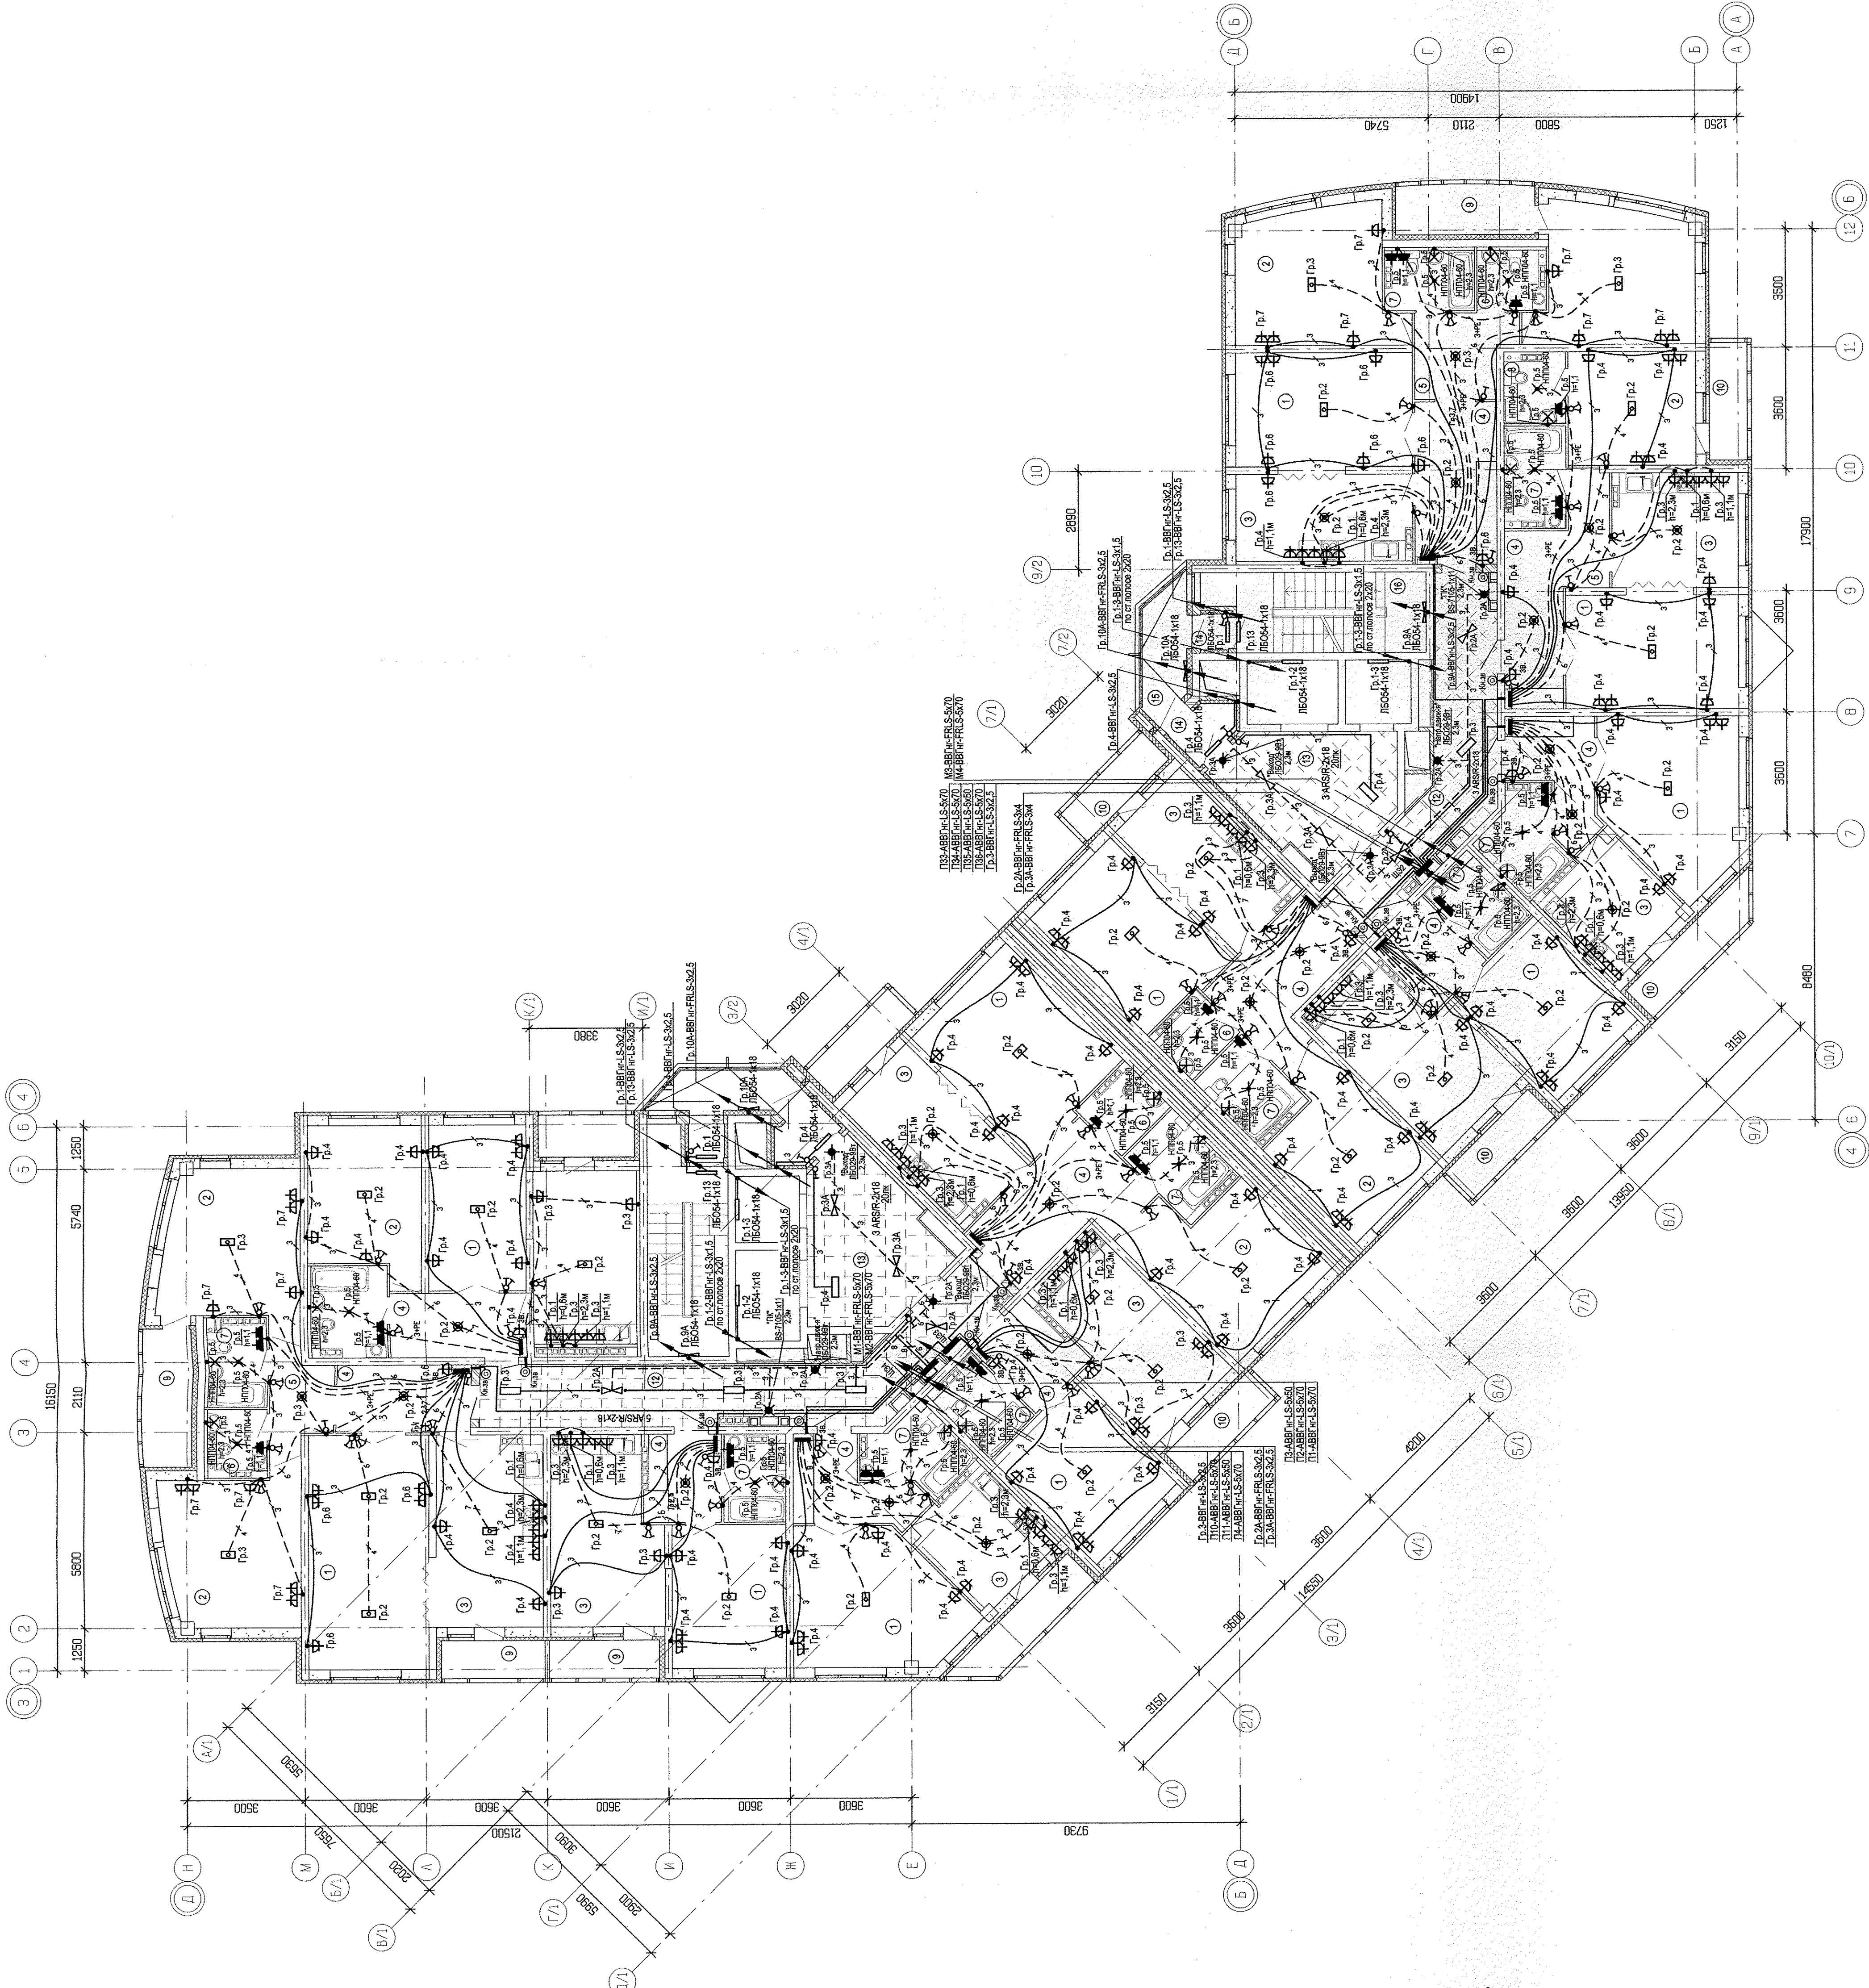

АПЧ.020-01-ЭЛ			
Многоэтажный жилой дом с подземными помещениями на первом этаже и подземными автостоянками в границах улиц Петербургского и Милославского в Барнаулском районе г. Барнаула			
ИЗМ.	КОЛ-во ИЗМ.	ИЗМ. ПОДПИСЬ	ДАТА
АП	Гаршин	12.14	
Проектировщик	Бегина	12.14	
Разработчик	Керженков	12.14	
19-этажный жилой дом		СТАНЦИЯ	ЛИСТОВ
		Р	27
План 3-4 этажа			
Расположение электрических сетей			
КОММУНАЛЬНО-ЭКОНОМИЧЕСКОЕ УПРАВЛЕНИЕ ГОРОДА БАРНАУЛА			
Формат А1			