


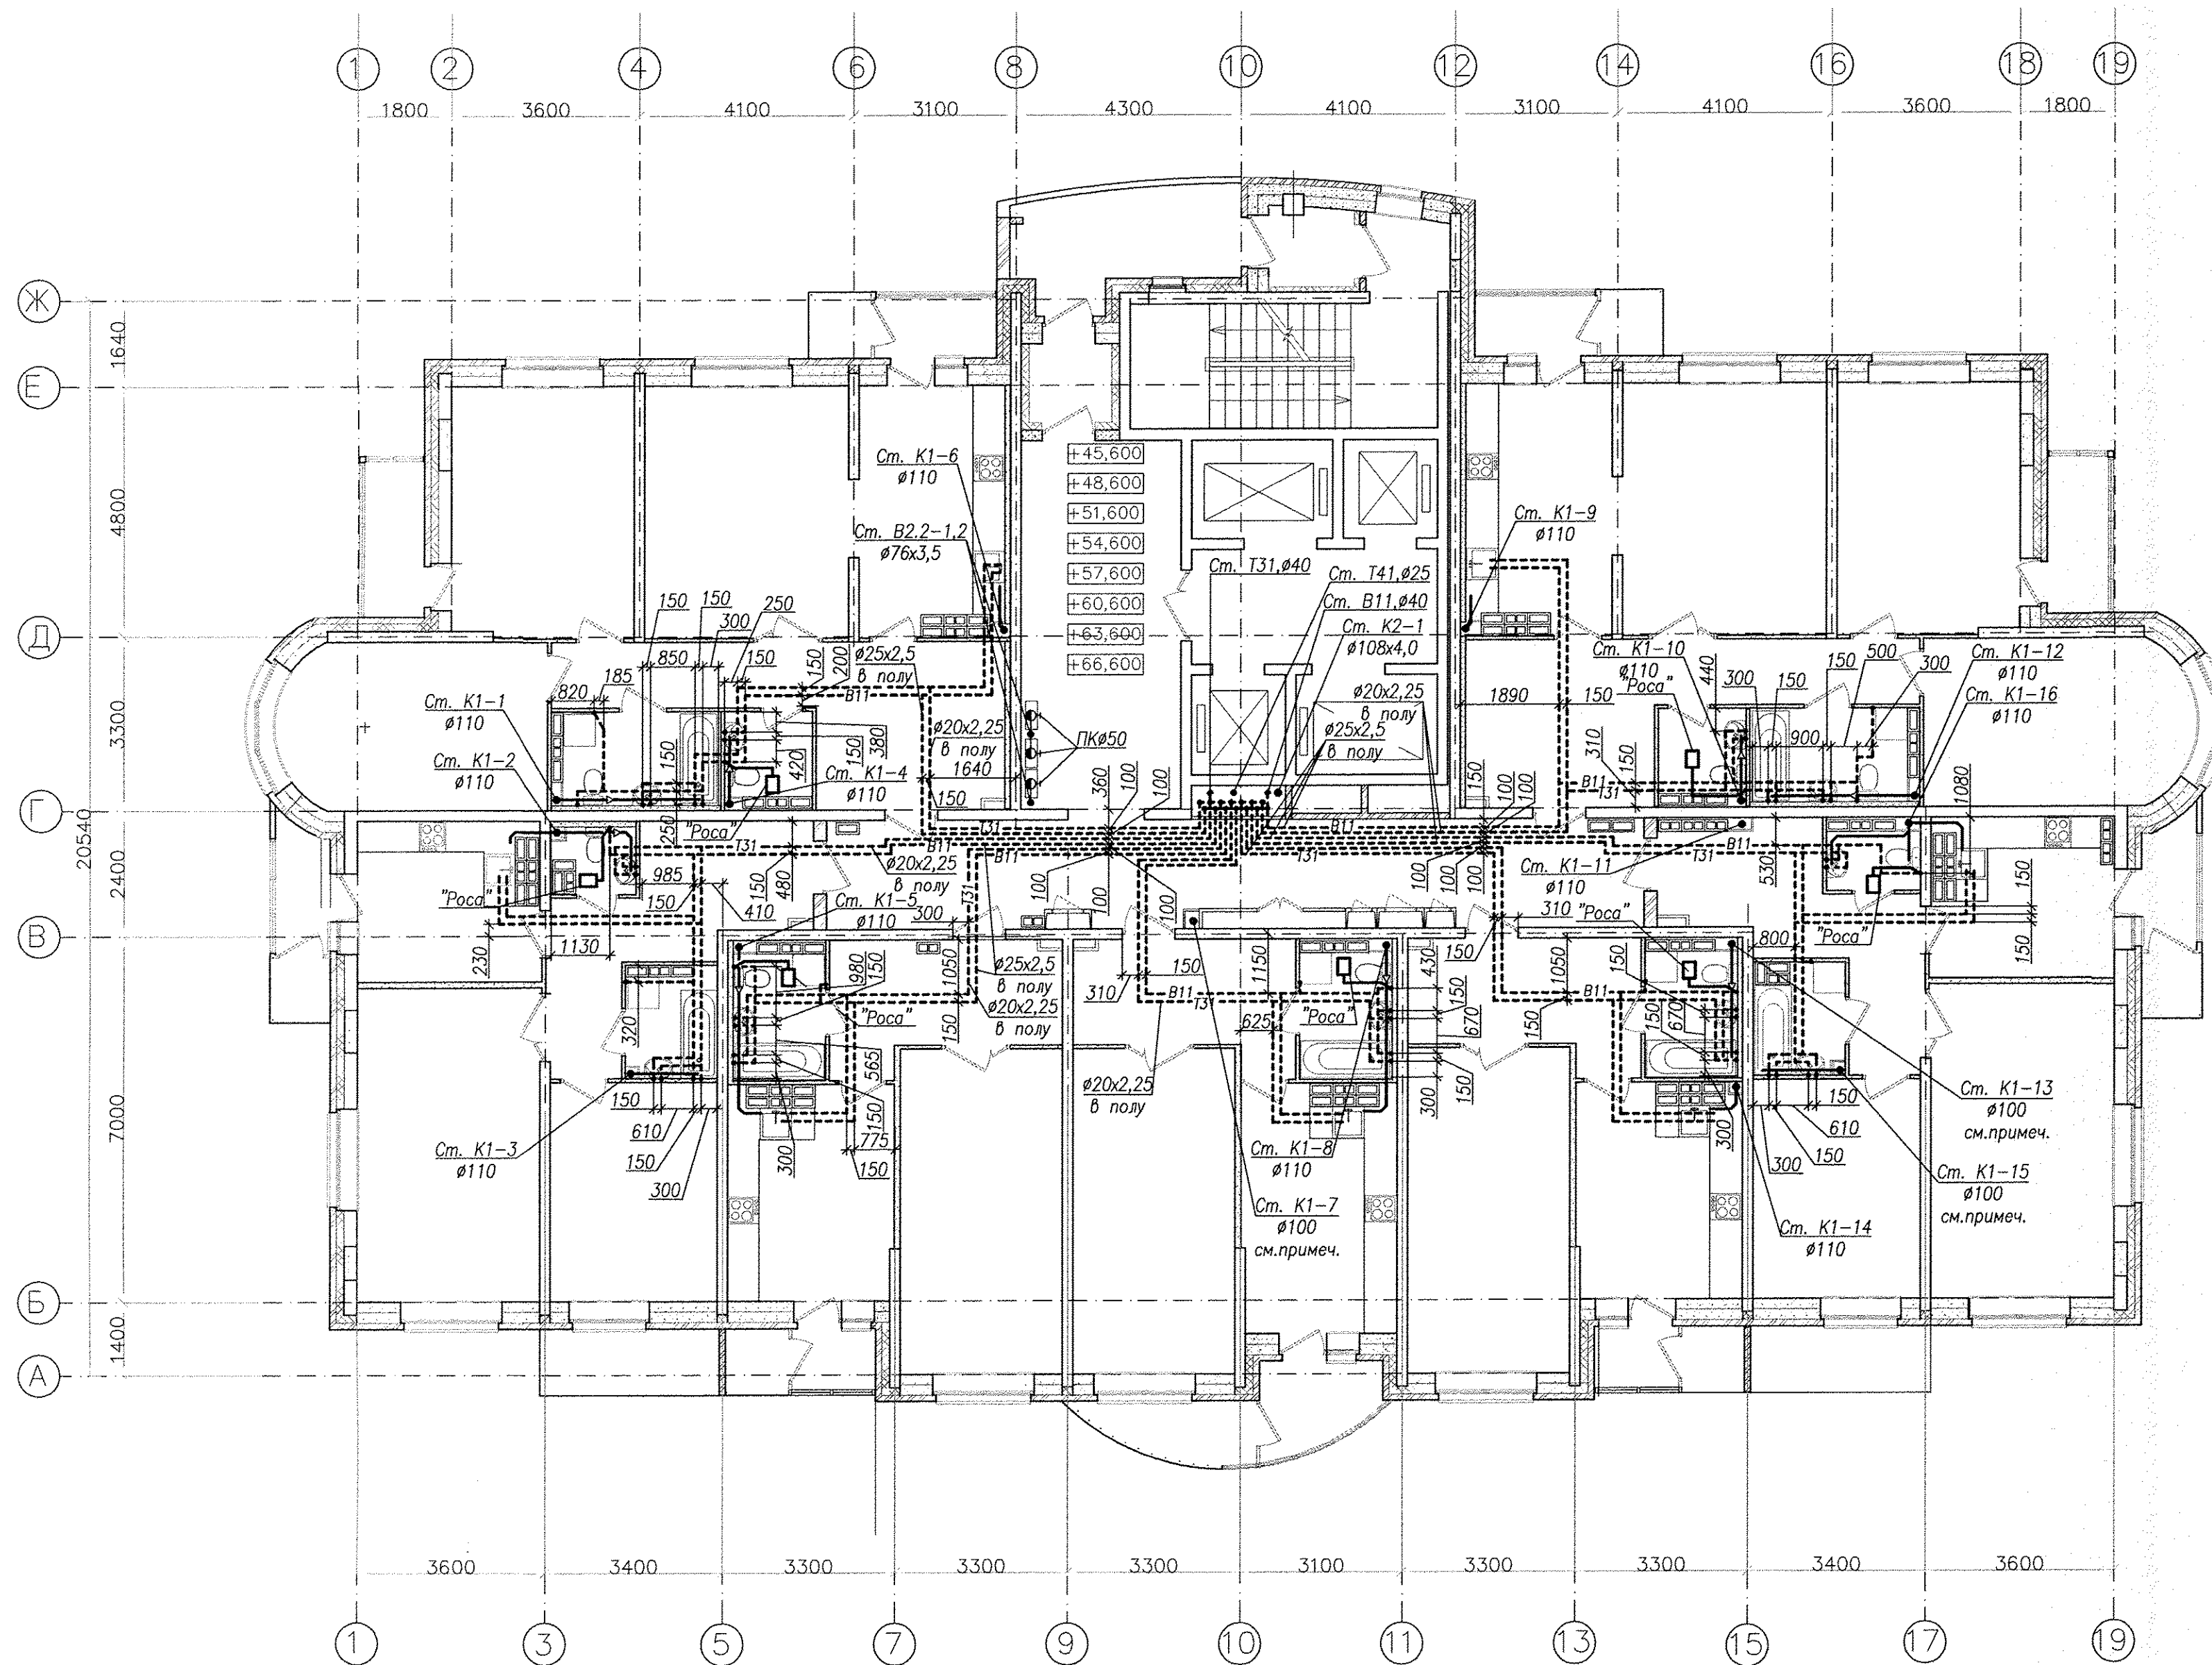

Примечание – Стояки канализации K1-7, K1-13 и K1-15
выполнить из чугунных канализационных труб по
ГОСТ 6942-98.

Инв. N подл. Подп. и дата Взам. инв. N

						АПУ2-126.1-09-05-ВК		
						Многоэтажные жилые дома с нежилыми помещениями, встроенным детским садом, подземной автостоянкой в границах улиц 8 Марта-Авиационной-Союзной-Циолковской в Чкаловском районе г.Екатеринбурга. 2 очередь строительства		
Изм.	Кол.уч.	Лист	№ док.	Подпись	Дата			
						Жилой дом №9 с офисами. Пусковой комплекс 5		
						Стадия	Лист	Листов
						Р	7	
Н. контр.	Рыжкова			05.14		План 16-24 этажей		
Гл. спец.	Пырова			05.14				
Проверил	Гаврина			05.14				
Исполн.	Пырова Н.			05.14		3АО "Корпорация "Атомстройкомплекс"		

Н. контр. Рыжкова 05.14
Гл. спец. Пырова 05.14
Проверил Гаврина 05.14
Исполн. Пырова Н. 05.14