



План 2-13 этажей в осях 5-8

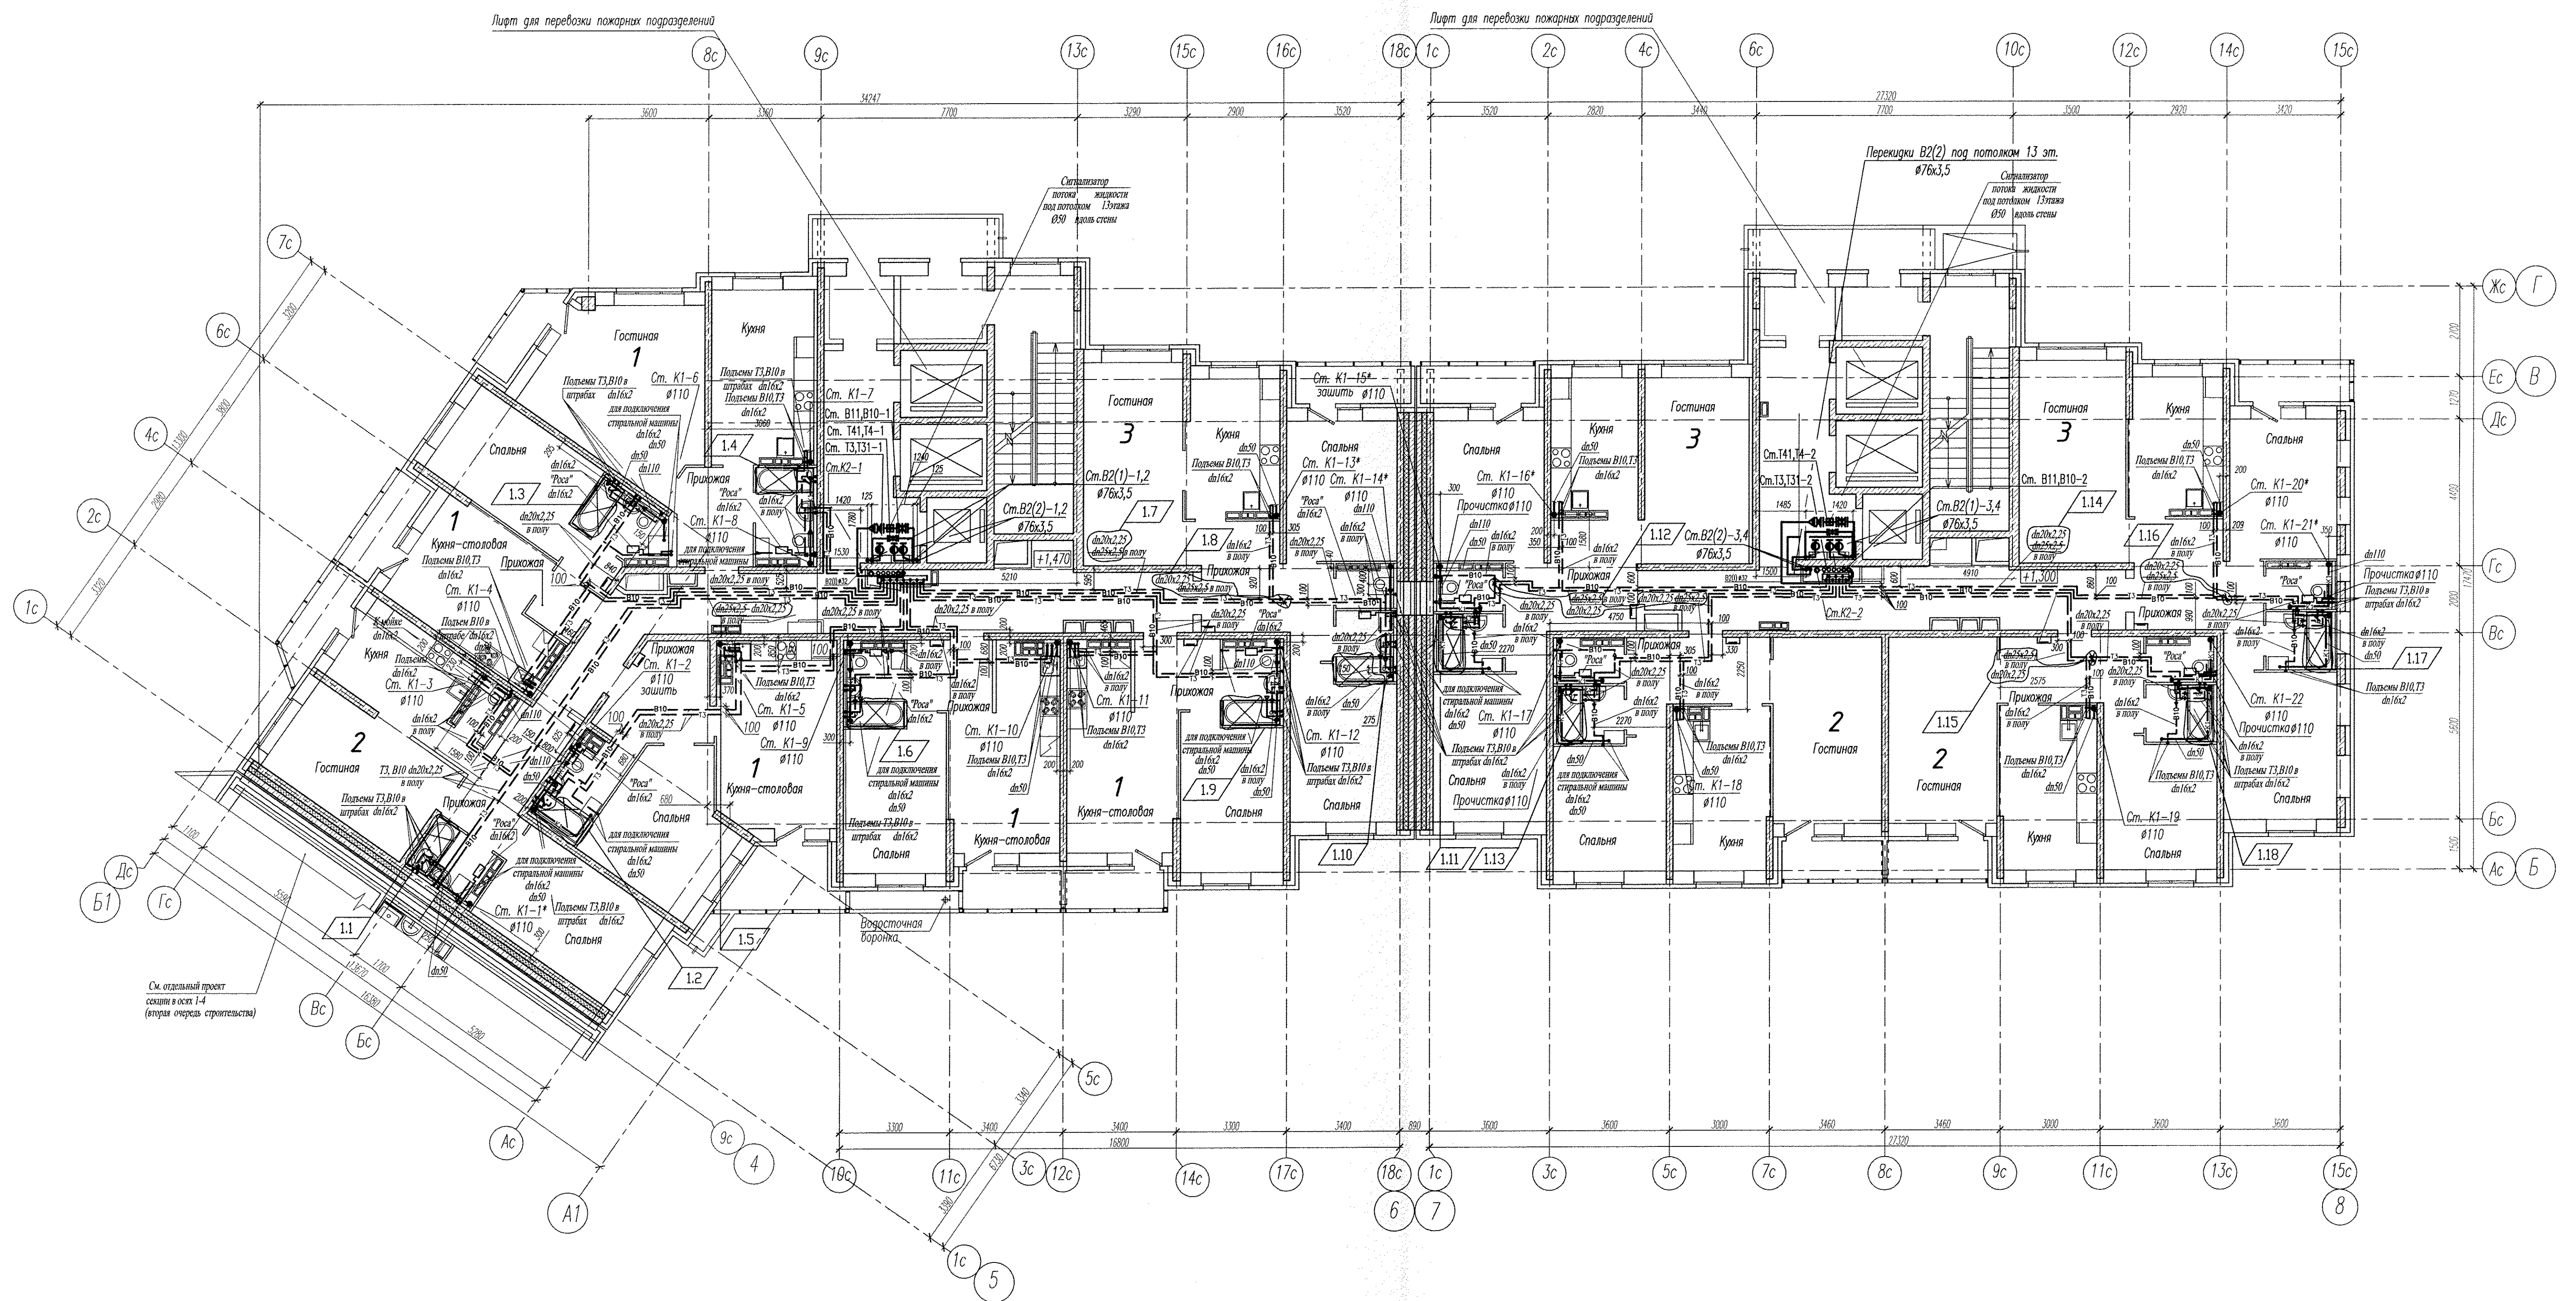

Компоновочная схема

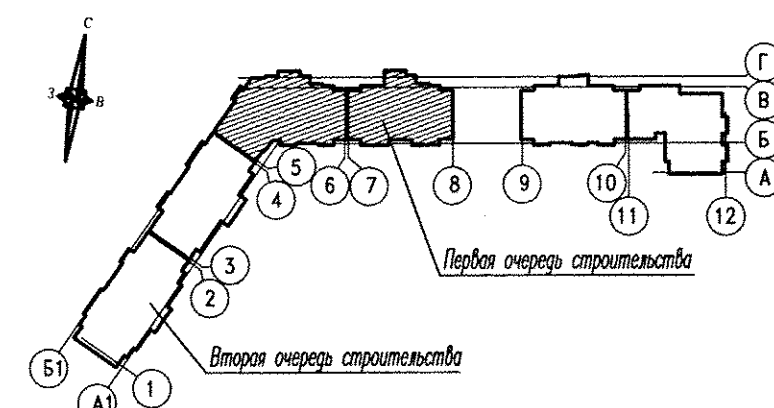

Канализационные стояки со звездочкой выполнить из шумопоглощающих труб.

						АПУ2-141-01-03;04-ВК		
						Жилые дома со востребованным дошкольным образовательным учреждением, познакомившей востребованной в границах улиц Антарктическая-Фернанская-Аргентинская в Чкаловском районе г.Екатеринбурга.		
1	18	—	136-15	Мам	02.15			
И.Зам.	Юс.уч.	Август	Нгрок.	Погр.туча	Дата			
Гл.спец.	Парова				12.14		Статья	Август
Н.контр.	Ражкова				12.14		Р	5
Проверка	Парова				12.14			340
Разрб.	Иванченко			Мам	12.14			Корпорация "Атомостройкомплекс"
План 2-13 этажей в осях 5-8.								

omam Al