



Экспликация помещений  
(на 1 этаж)

Номер помещения	Наименование	Площадь, м2	Кат. помещения
Помещения квартир			
1	Гостиная	71,84	
2	Спальная	56,18	
3	Кухня	56,96	
4	Прихожая	34,32	
5	Коридор	9,86	
6	Сан.узел	8,87	
7	Ванная	17,63	
8	Балкон	16,50	
	Итого	272,16	
Общедомовые помещения			
10	Лифтовой холл	5,27	
11	Незадымляемая лестничная клетка	15,64	
12	Межквартирный коридор	22,99	
13	Тамбуры	5,12	
14	Переходная лоджия	4,53	
ИТОГО	площадь общедомовых помещений:	53,55	

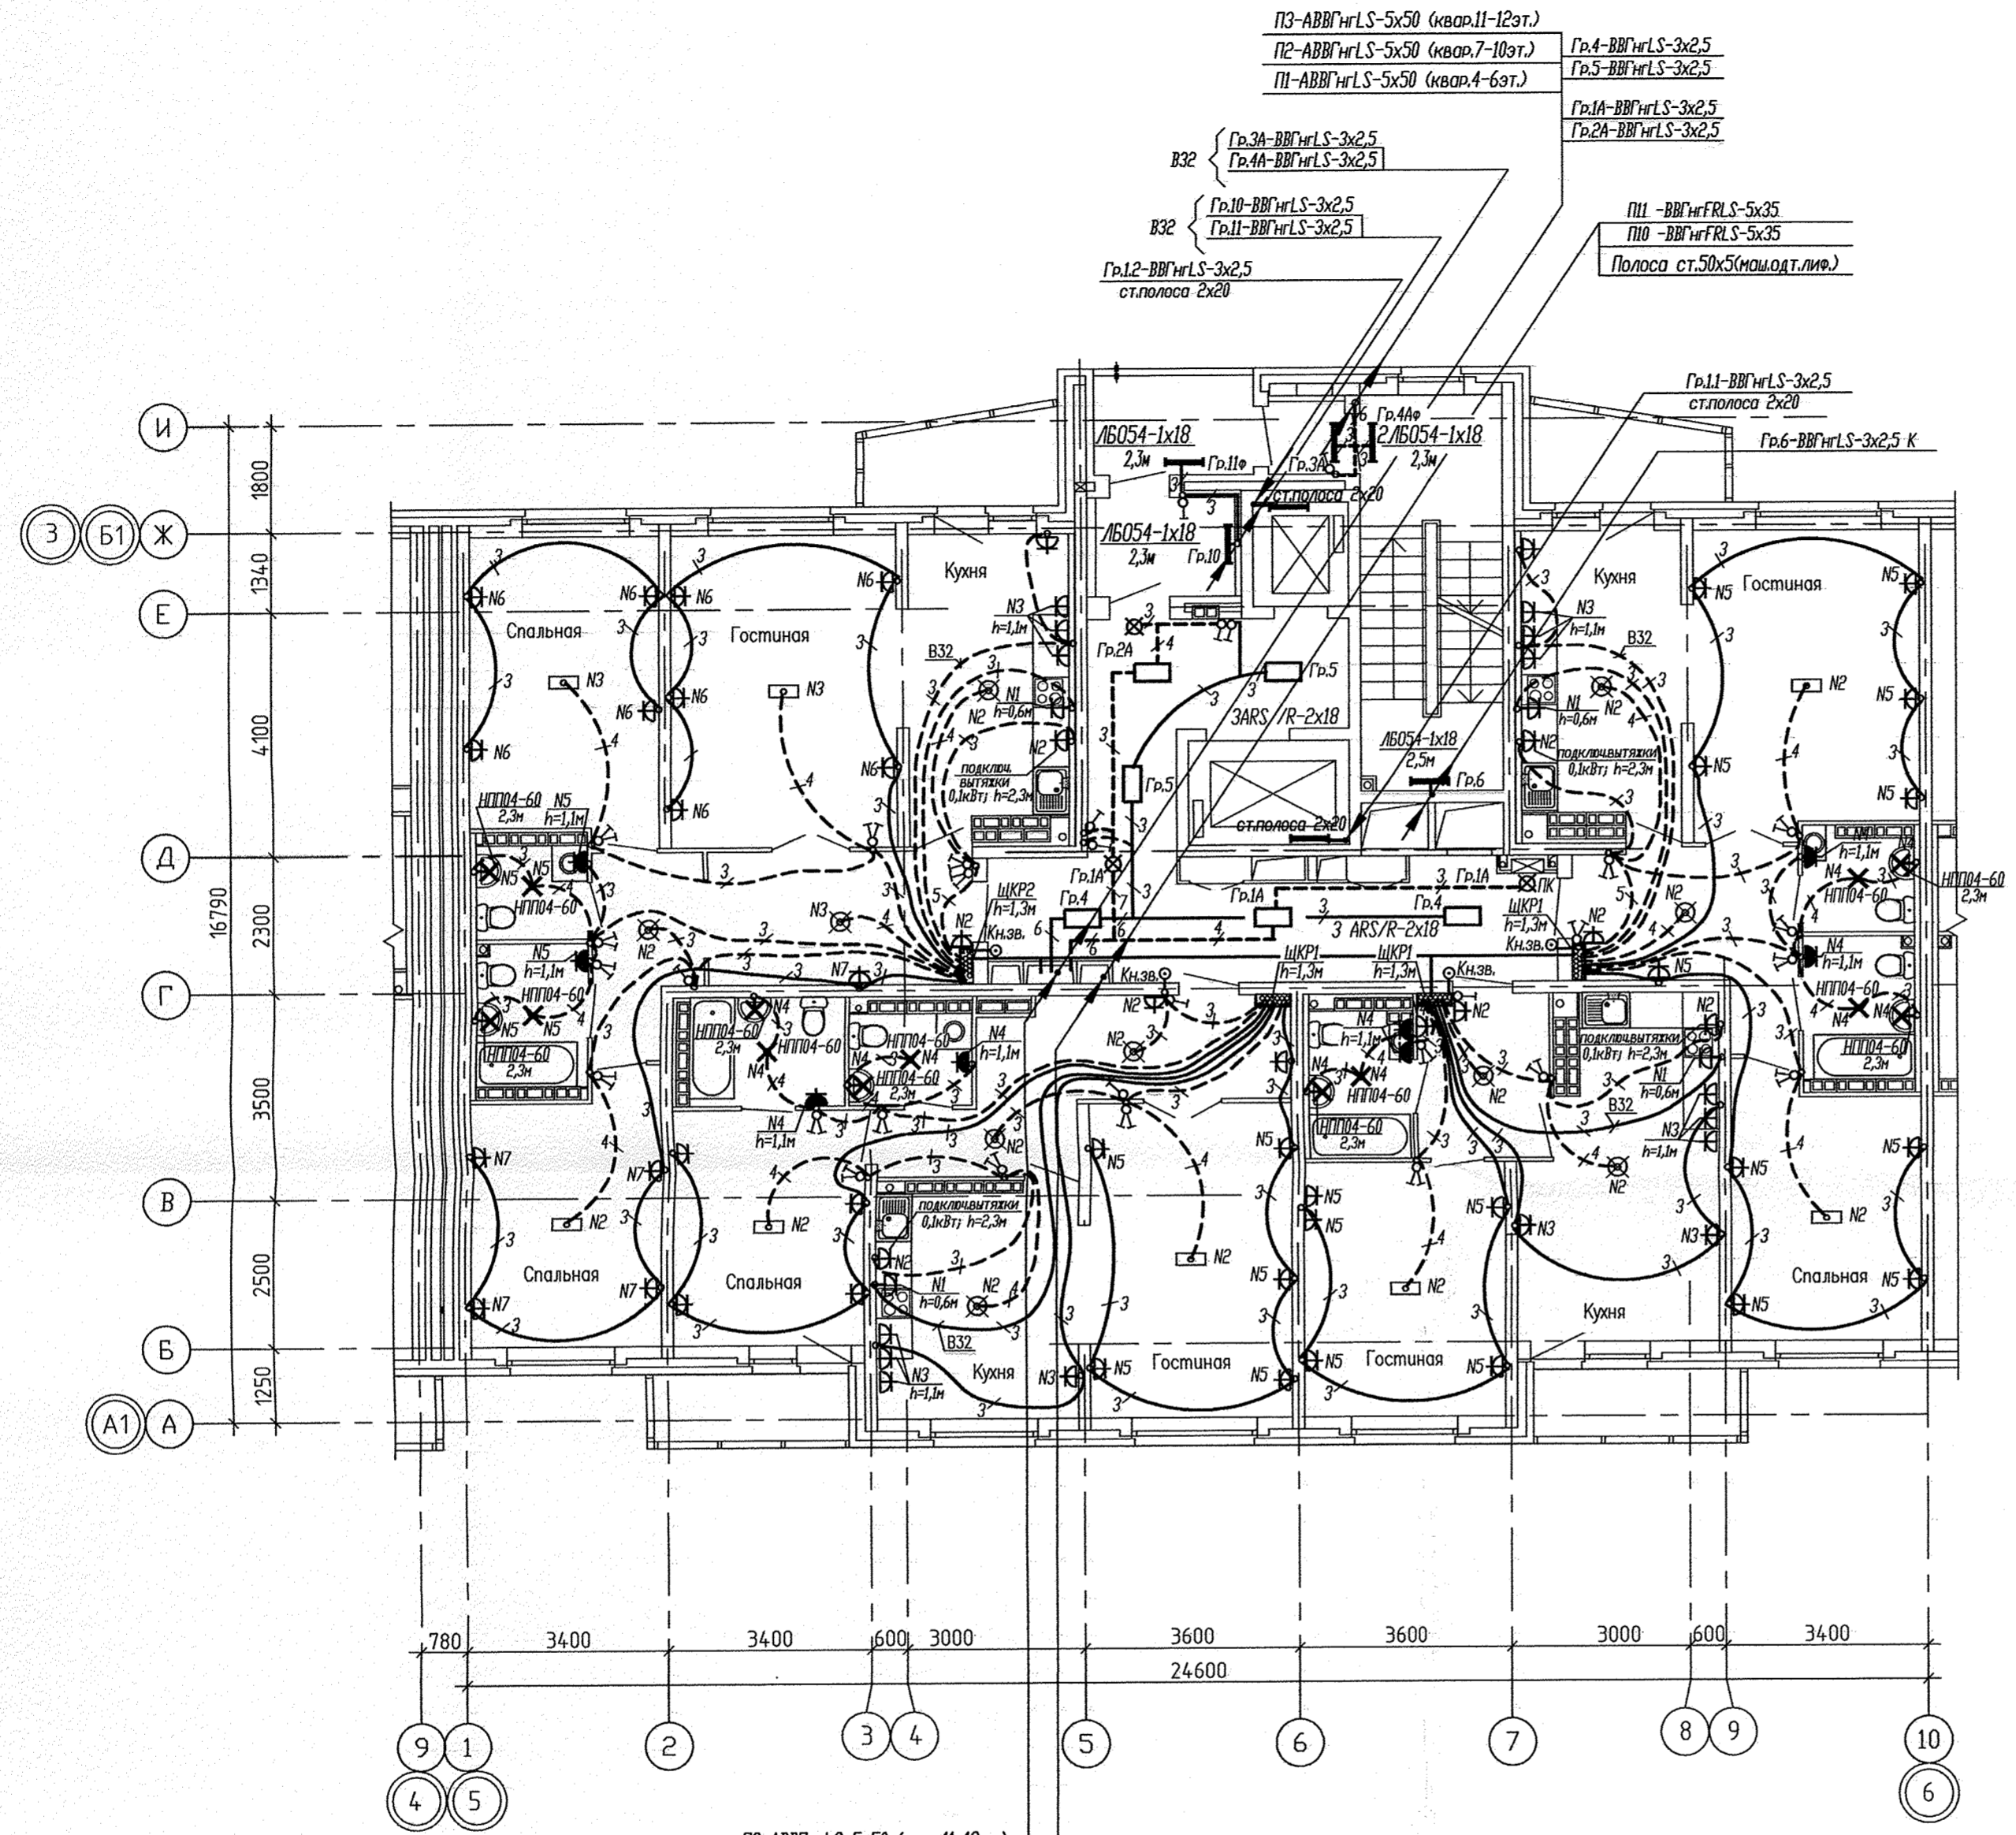

☒ - световой указатель "Выход" ЛБ029, h=2,3м

СОГЛАСОВАНО	СС	Чижик	02.13
СОГЛАСОВАНО	АР	Чирков	
	ОВ	Пашева	02.12
	ВК	Курчава	
Инв.№ подл.	Взам. инв.№		
Подпись и дата			

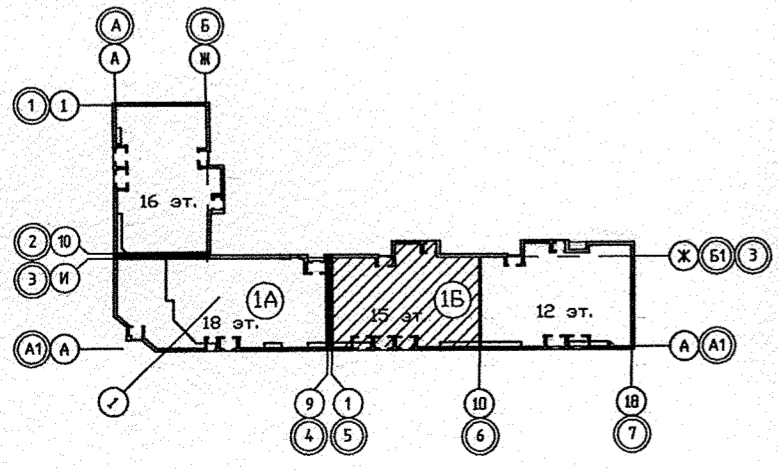

АПУ.012-01Б-ЭЛ					
Жилой дом переменной этажности со встроенно-пристроенными объектами общественного назначения и подземной автостоянкой в границах улиц Победы-Бакинских комиссаров-Никитина в Орджоникидзевском районе г. Екатеринбург					
Изм.	Код.уч.	Лист N док.	Подпись	Дата	
12-15-этажная блок-секция 1Б				СТАДИЯ	ЛИСТ
				Р	17
Госпец.	Смирнова		12.12	План 3-12 этажей в осях 5-6 Расположение сетей электрооборудования.	
Проверил	Багина		12.12		
Разработал	Бунтури		12.12		
АОМСТРОЙКОМПЛЕКС				Формат А2	