


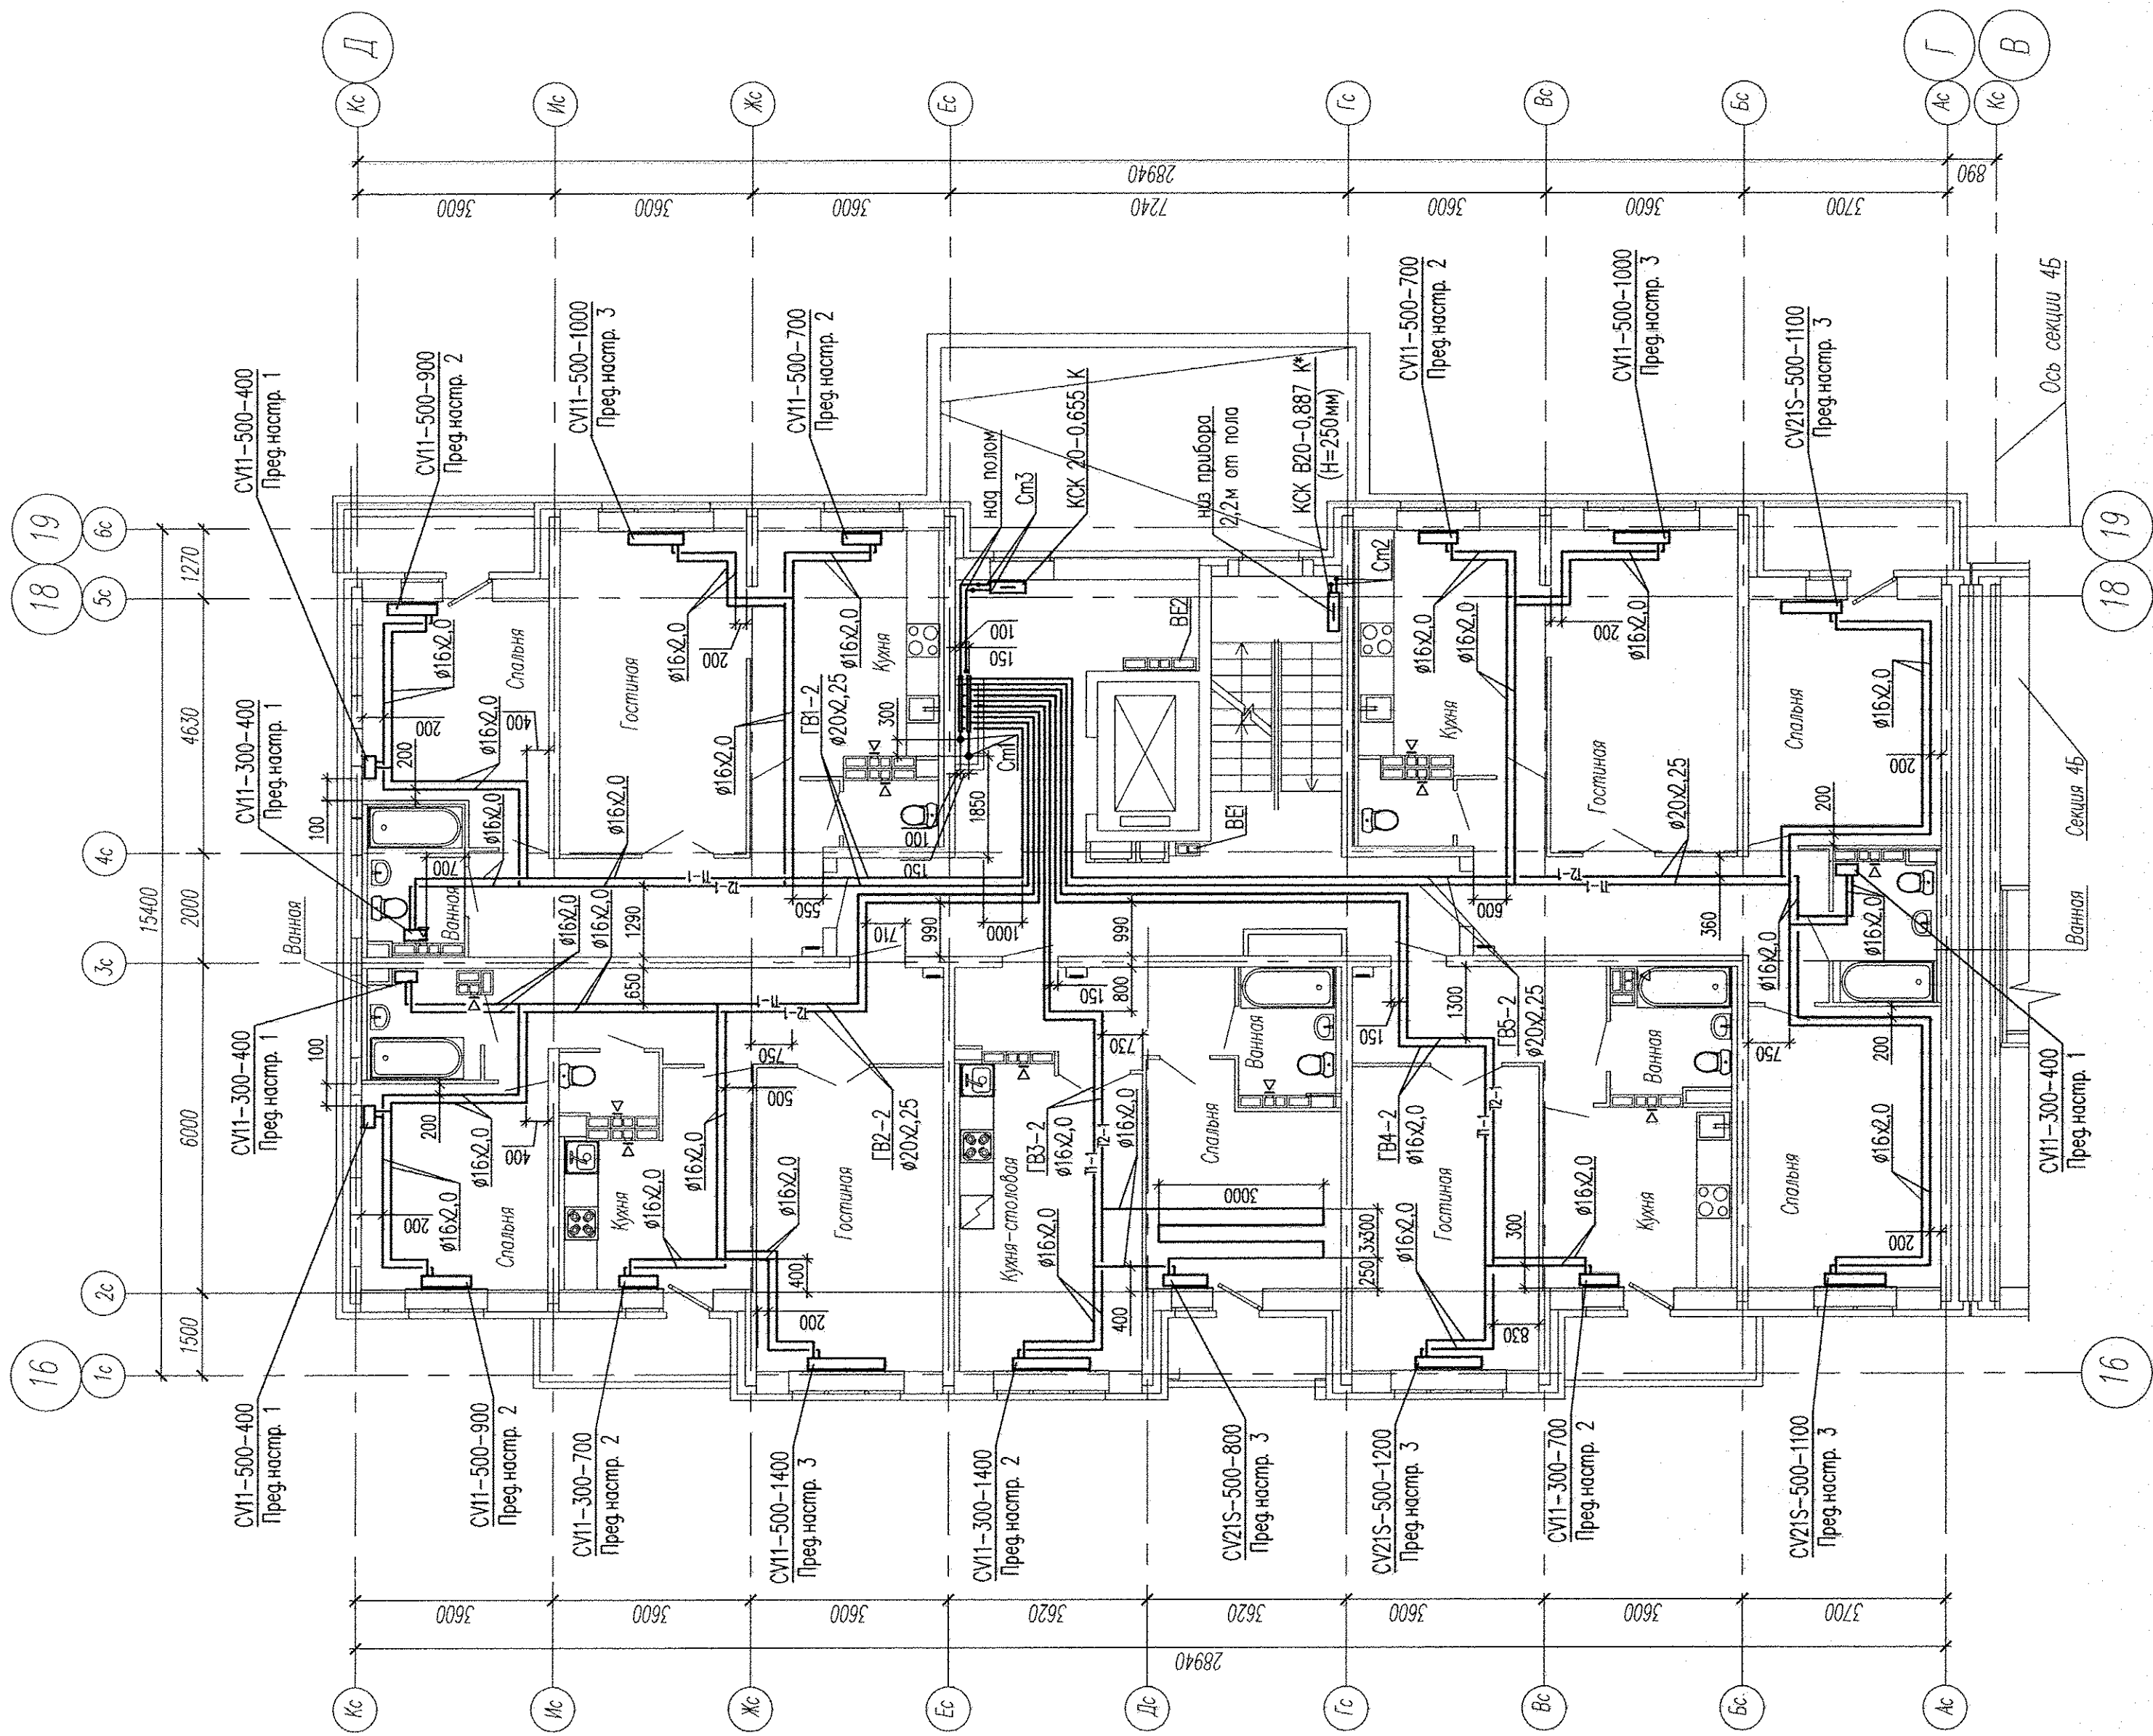

Примечание:
- в вентканалах установить решетки ВР 120х200(н)

АПУ2-129-04В-0В

Жилые дома со встроенными детскими дошкольными учреждениями и встроенными нежилыми помещениями, с подземной автомобильной стоянкой по ул. Карамзина Восточного-11А (набные условия) - Красноармейский район в Ленинском районе г. Екатеринбург, участок 1.

Изм.	Кол.уч.	Лист	№ док.	Подпись	Дата	Статус	Лист	Листов
						Р	4	
Гл. спец.	А.И.И.И.	12.13.				Жилой дом №14 секция В		
Н. контр.	Р.И.И.И.	12.13.				ЗАО		
Проверил	А.И.И.И.	12.13.				План 2 этажа		
Разработал	П.И.И.И.	12.13.				"Корпорация "Автомобильный комплекс"		

КОПИРОВАТЬ

ФОРМАТ А2