


Экспликация помещений

Номер помещения	Наименование	Площадь, м <sup>2</sup>	Кат. помещения
1	Табур	7,95	
2	Табур	3,38	
3	Вестибюль	10,09	
4	Помещение уборочного инвентаря	3,31	Д
5	Электрощитовая	11,9	Г
6	Табур	4,28	
7	Лестничная клетка П1	14,63	
	Всего:	55,74	
Маразын производственных табуров:			
8	Табур	8,45	
9	Гардероб зал	266,60	
10	Кабинет	68,28	
11	Автомобильный гараж	47,03	Б2
12	Зеркальная	19,91	
13	Помещение мойки и хранения тары	5,95	
14	Кладовая обуви и фуртатов	7,68	Б3
15	Электрощитовая машина	5,00	Г
16	Музыкальный	14,29	Б3
17	Лестничная клетка П3	12,92	
18	Табур	5,16	
19	Лестничная клетка П2	20,25	
20	Гардероб персонала женской	21,69	
21	Гардероб персонала мужской	4,58	
22	Смывал	3,94	
23	Смывал	3,29	
24	Помещение уборочного инвентаря	4,94	Д
25	Кладовая вина-водочных изделий	16,04	Б3
26	Кладовая оладушек и замороженных продуктов	23,52	
27	Кладовая бакалеяных изделий	26,96	Б3
28	Кабинет	16,13	
29	Мужская инвентаря	4,23	
30	Кладовая кондитерских изделий	14,89	Б3
31	Кладовая упаковочных материалов	6,85	Б3
32	Помещение посуды астрономических изделий	10,52	
33	Помещение посуды обуви	9,48	
34	Табур	3,33	
	Всего:	651,91	
Маразын промышленных табуров:			
35	Автомобильный гараж	40,89	Б2
36	Помещение хранения отходов упаковки	6,79	Б3
37	Лестничная клетка П4	14,63	
	Всего:	62,31	

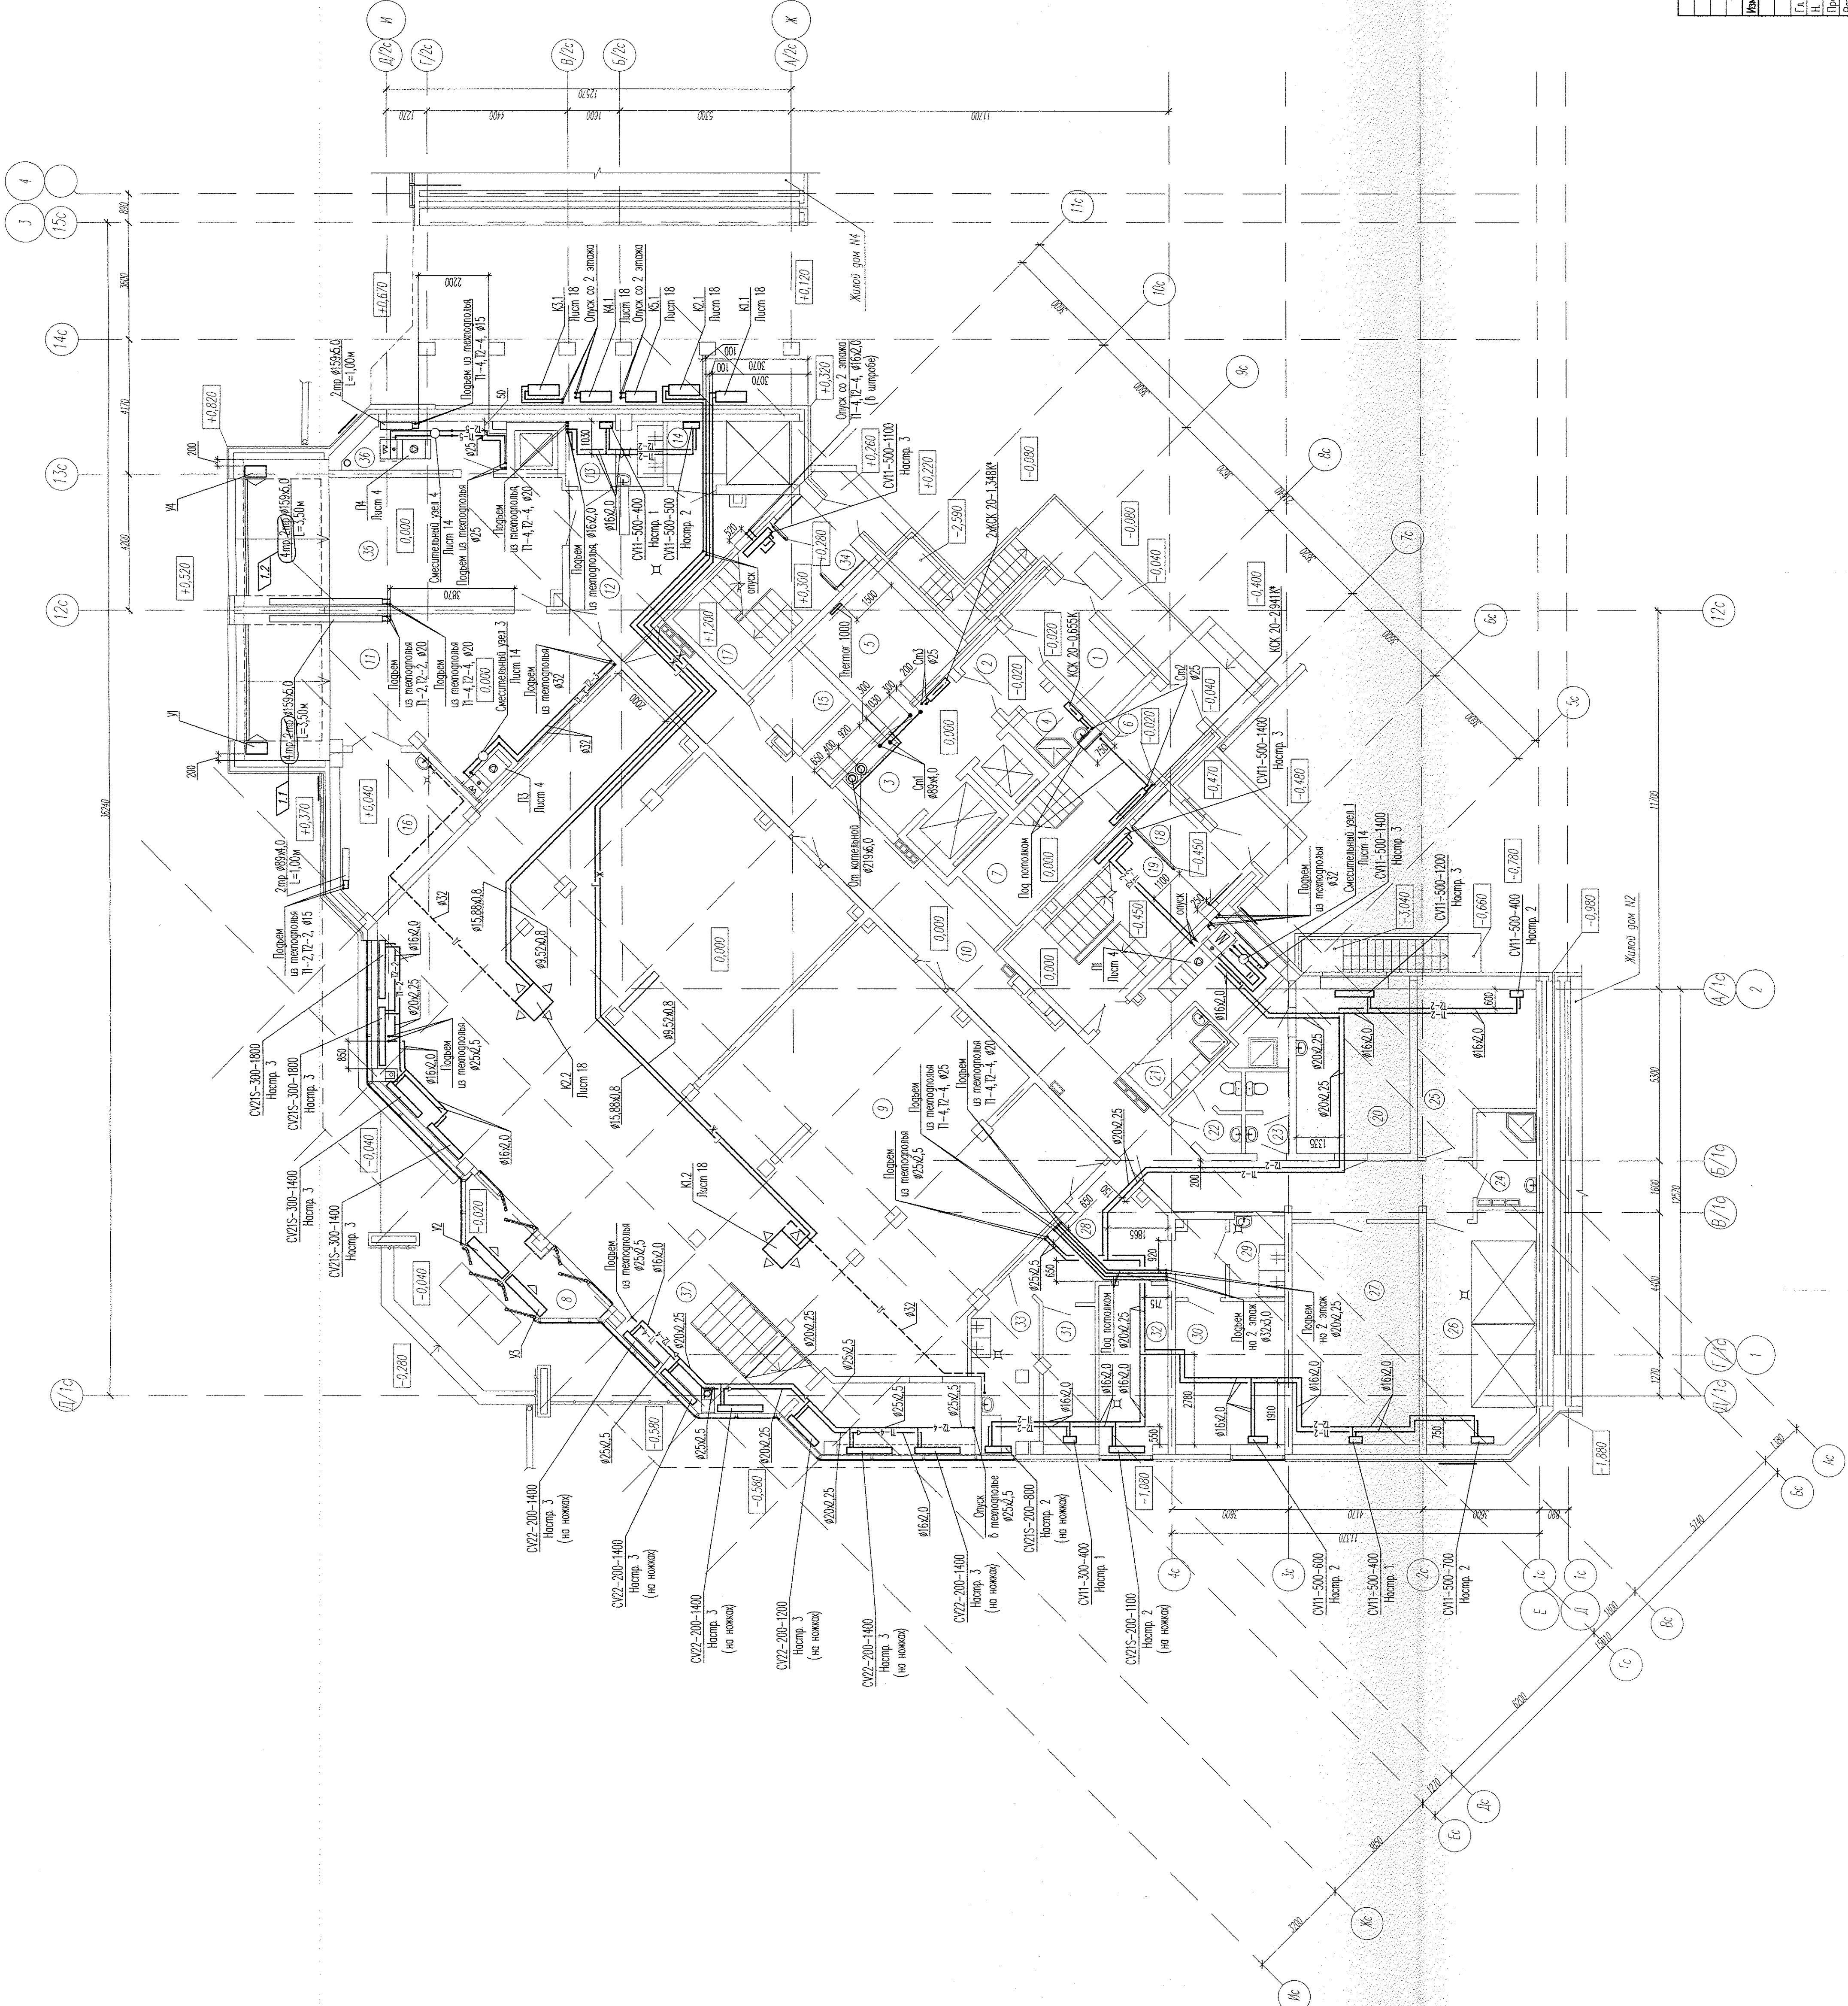

Имя				Дата			
1	2	3	4	15.01.15	15.01.15	15.01.15	15.01.15
Изм.	Кол-во	Лист	№ эск.	Подпись	Дата	Подпись	Дата
Гл. спец.	А.Шамин				07.14		
Н. контр.	Р.Жоко				07.14		
Пробирка	А.Шамин				07.14		
Разработчик	В.Тютин				07.14		

**АП12-53-05-08**

Жилое здание со встроенно-пристроенными объектами общественного назначения и подземной автомобильной стоянкой в квартале ул. Мясницкая-Спортивная-Алфимовская в Ленинском районе г. Екатеринбург

Жилое дом №5 с маразами

Лист 1 из 3

Отопление и вентиляция

Итого: 340

«Корпорация «Амстроникс»

ФОРМАТ А1