
Экспликация помещений

Номер помещения	Наименование	Площадь, м2	Кат. помещения
	Помещения квартир		
1	Гостиная	200.0	
2	Кухня	117.3	
3	Спальня	262.2	
4	Прихожая	103.1	
5	Ванная	46.1	
6	Сан. узел	12.8	
7	Коридор	52.6	
8	Кладовая	18.1	
9	Душевая	5.9	
10	Балкон	13.8	
11	Лоджия	16.3	
	Общедомовые помещения		
12	Коридор	12.1	
13	Лифтовой холл	13.3	
14	Коридор	45.9	
15	Лестничная клетка	27.8	
16	Помещение мусоропровода	2.3	

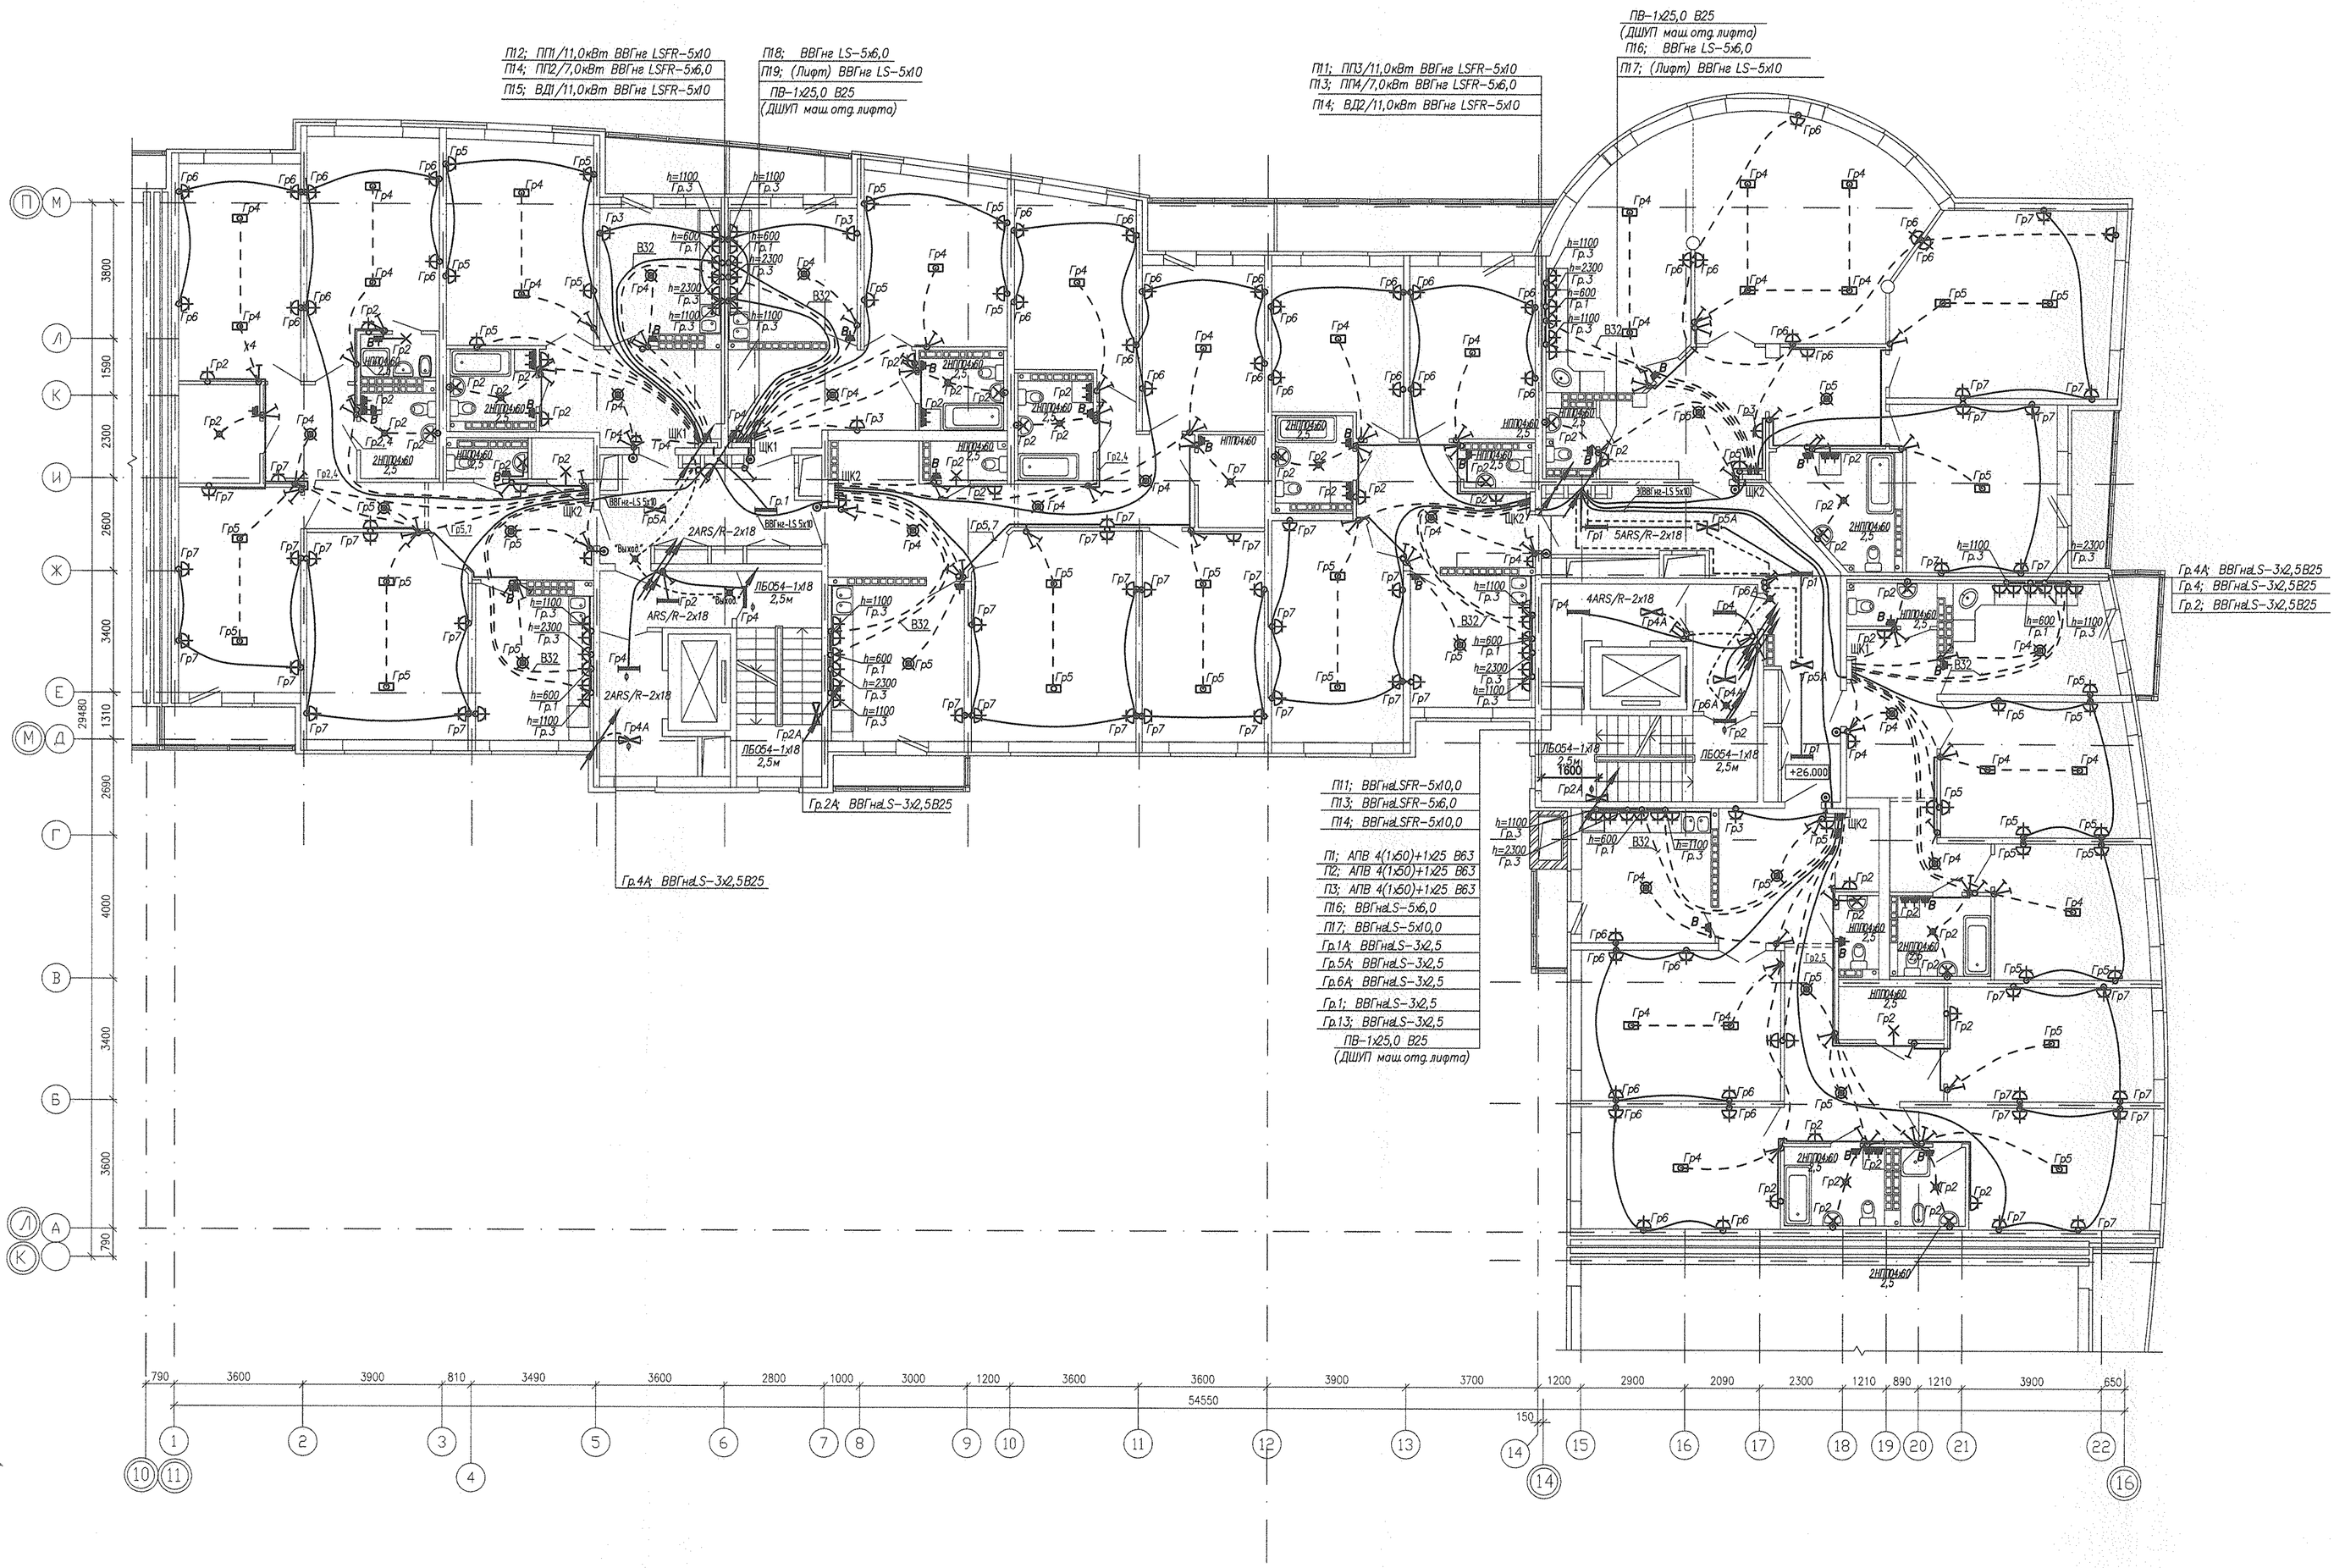

В — *Штепсельная розетка для вентилятора на 11–12 этажах на высоте 2300мм.*

СОГЛАСОВАНО

ОВ	Пашаева	
ВК	Курнавбова	
СС	Чижик	
ОВ	Долгих	
		06.11

ИНВ. N ПОДЛ. | ПОДПИСЬ И ДАТА | ВЗАМ. ИНВ. N

Изм.	Кол.уч.	Лист	N Док.	Подпись	Дата
ГАП		Гаранин			06.11
Гл.спец.		Смирнова			06.11
Проверил		Смирнова			06.11
Разработал		Французова			06.11

АКБ.122–01В–ЭЛ

Жилые дома повышенной этажности с офисно–торговыми помещениями, пристроенным детским садом и подземным паркингом по улице Московской–Куйбышева–Шейнкмана в Ленинском районе г. Екатеринбурга

Стадия	Лист	Листов
Р	16	–

11–12 этажный двухсекционный жилой дом

План 10–11;11–12 этажей Расположение цепей электрооборудования

ЗАО КОРПОРАЦИЯ АТОМСТРОЙКОМПЛЕКС