
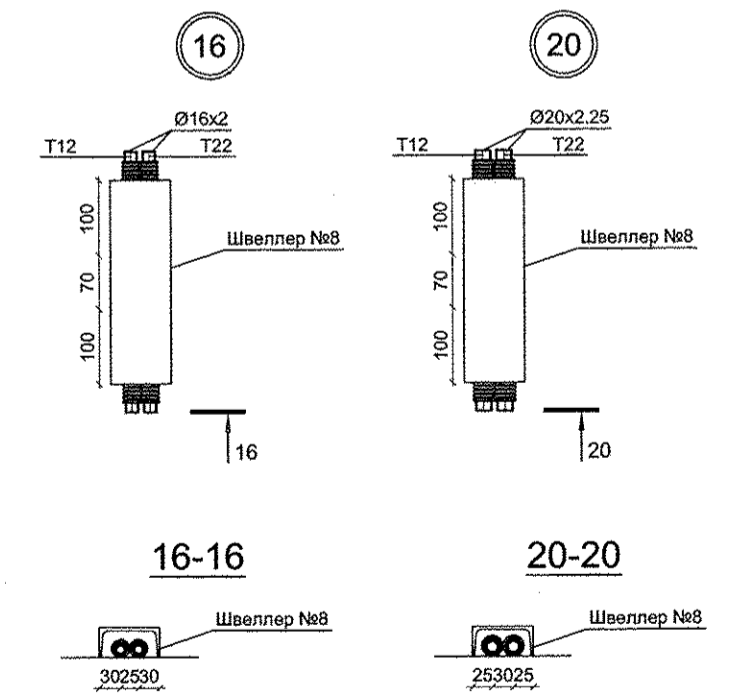



Экспликация помещений

Номер помещения	Наименование	Площадь, м2	Кат. помещения
Помещения квартир			
1	Гостиная	68,42	
2	Спальная	91,96	
3	Кухня	59,33	
4	Прихожая	42,56	
5	Ванная	16,32	
6	Санузел	11,92	
7	Балкон	9,42	
8	Лоджия		
	Итого	302,91	
Общедомовые помещения			
9	Лифтовой холл	16,13	
10	Межквартирный коридор	18,59	
11	Незадымляемая лестничная клетка	15,66	
	Итого площадь общедомовых помещений:	50,38	

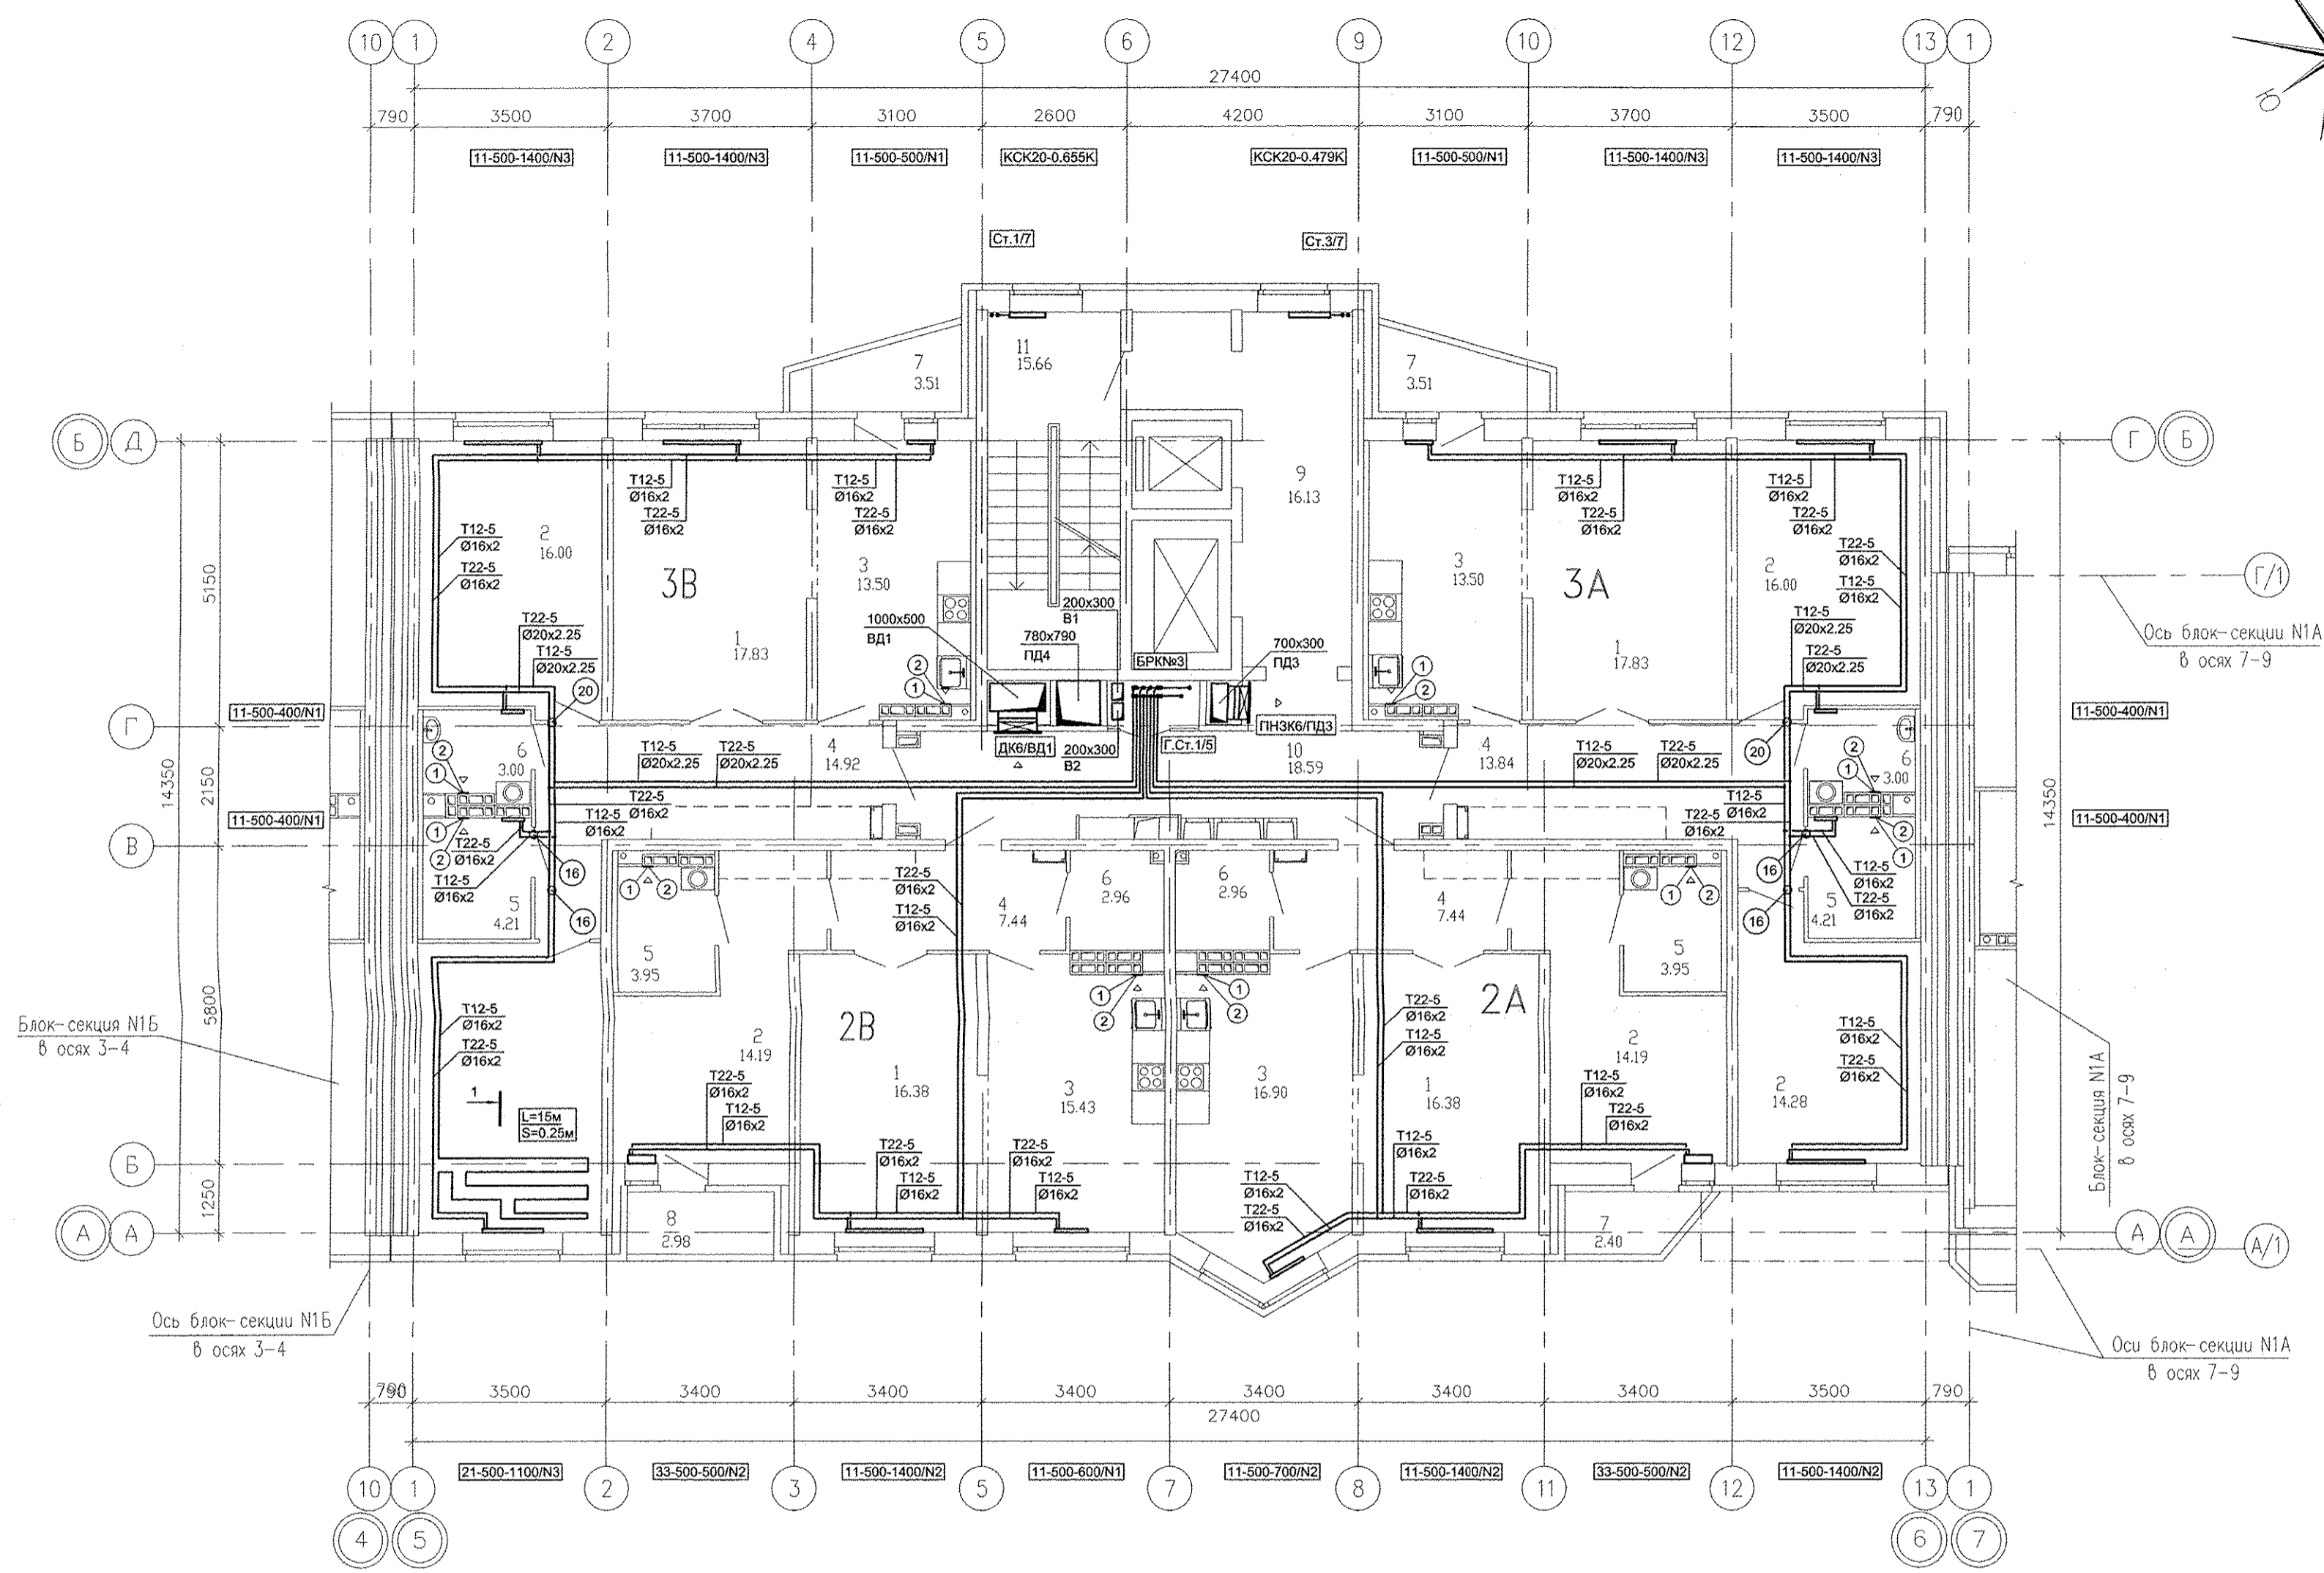

- 1 - MB126C.
- 2 - Тип100Ф.

- 1. N - Настройка встроенной вентиляционной вставки.
- 2. От стен, ось трубы на 250мм.

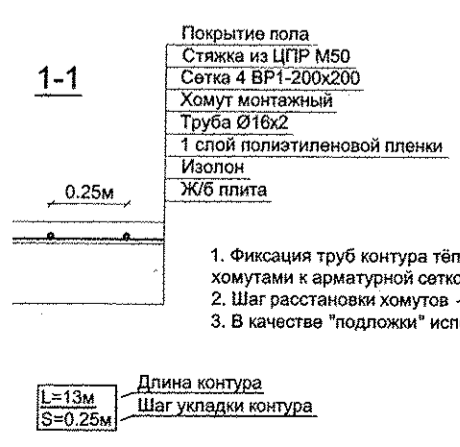

Решетникова	05.16
Бодрова	05.16
Суслык	05.16
ВК	АР
ЭС	АР
Взам. инв. №	
Подпись и дата	
Имя, № подл.	

Изм.						Лист						Надк.						Подпись						Дата											
Разработал												Попов												05.16											
Проверил												Гущин												05.16											
Гл. Спец.												Гущин												05.16											
ГАП												ЧЕРКОВ												05.16											
АПУ.031-01А-ОВ																																			
Жилой комплекс со встроенными объектами общественного назначения и подземной автостоянкой в квартале улиц Бакинских Комиссаров -Калинина-Уральских рабочих-пер.Сосновый в Орджоникидзевском районе г. Екатеринбург																																			
Пусковой комплекс 1 Многосекционный жилой дом №1 11-14-этажная блок-секция 1А																																			
Имя, № подл.						Подпись						Дата																							
Стация						Лист						Листов																							
Р						10																													
План 7 этажа в осях 5-6																																			
ЗАКОРПОРАЦИЯ АТОМСТРОЙКОМПЛЕКС																																			