


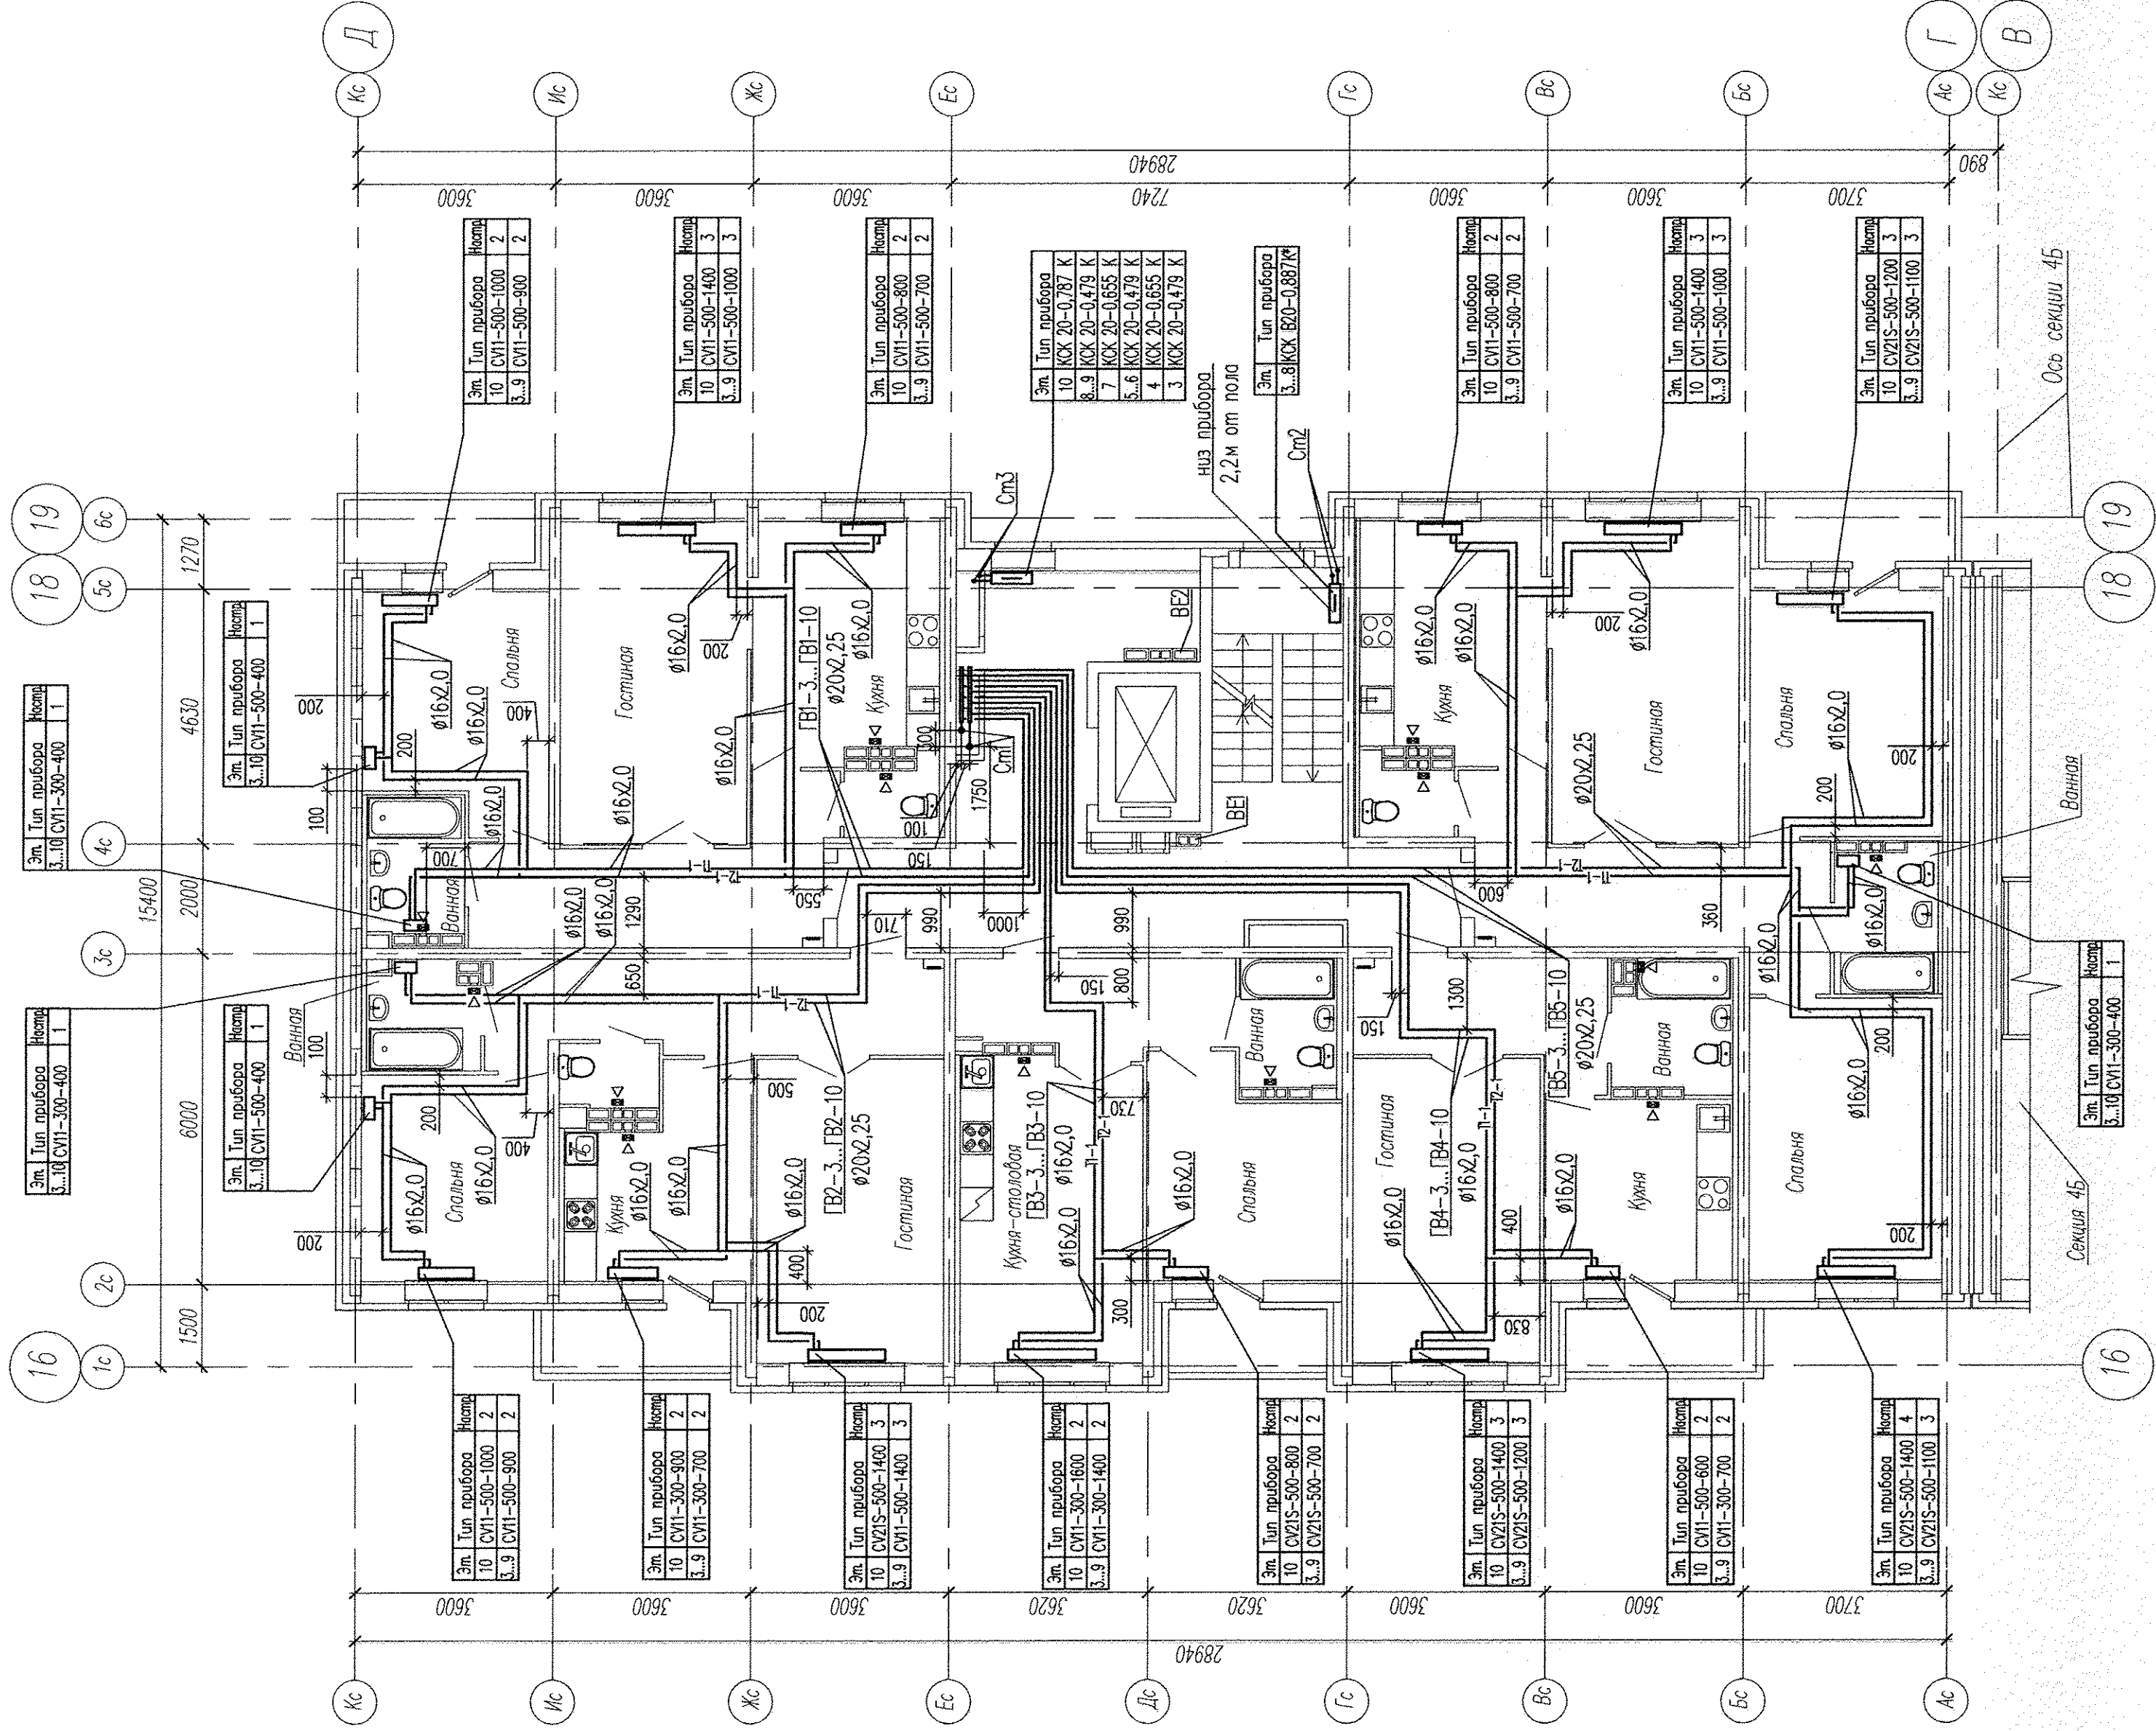

Примечание:
- в вентканалах 3-8 этажей установить решетки ВР 120х200(н)
- в вентканалах 9,10 этажей вместо решеток установить байпасные вентиляторы В5

АПВ2-129-04В-ОВ

Жилые дома со встроенными детскими дошкольными учреждениями и встроенными нежилыми помещениями с подземной автомобильной стоянкой по ул.Академика Вокосского-ул.1А (названия условные)-Красноярск-Анатолия Мещерякова в Ленинском районе г.Екатеринбурга, участок 1.
