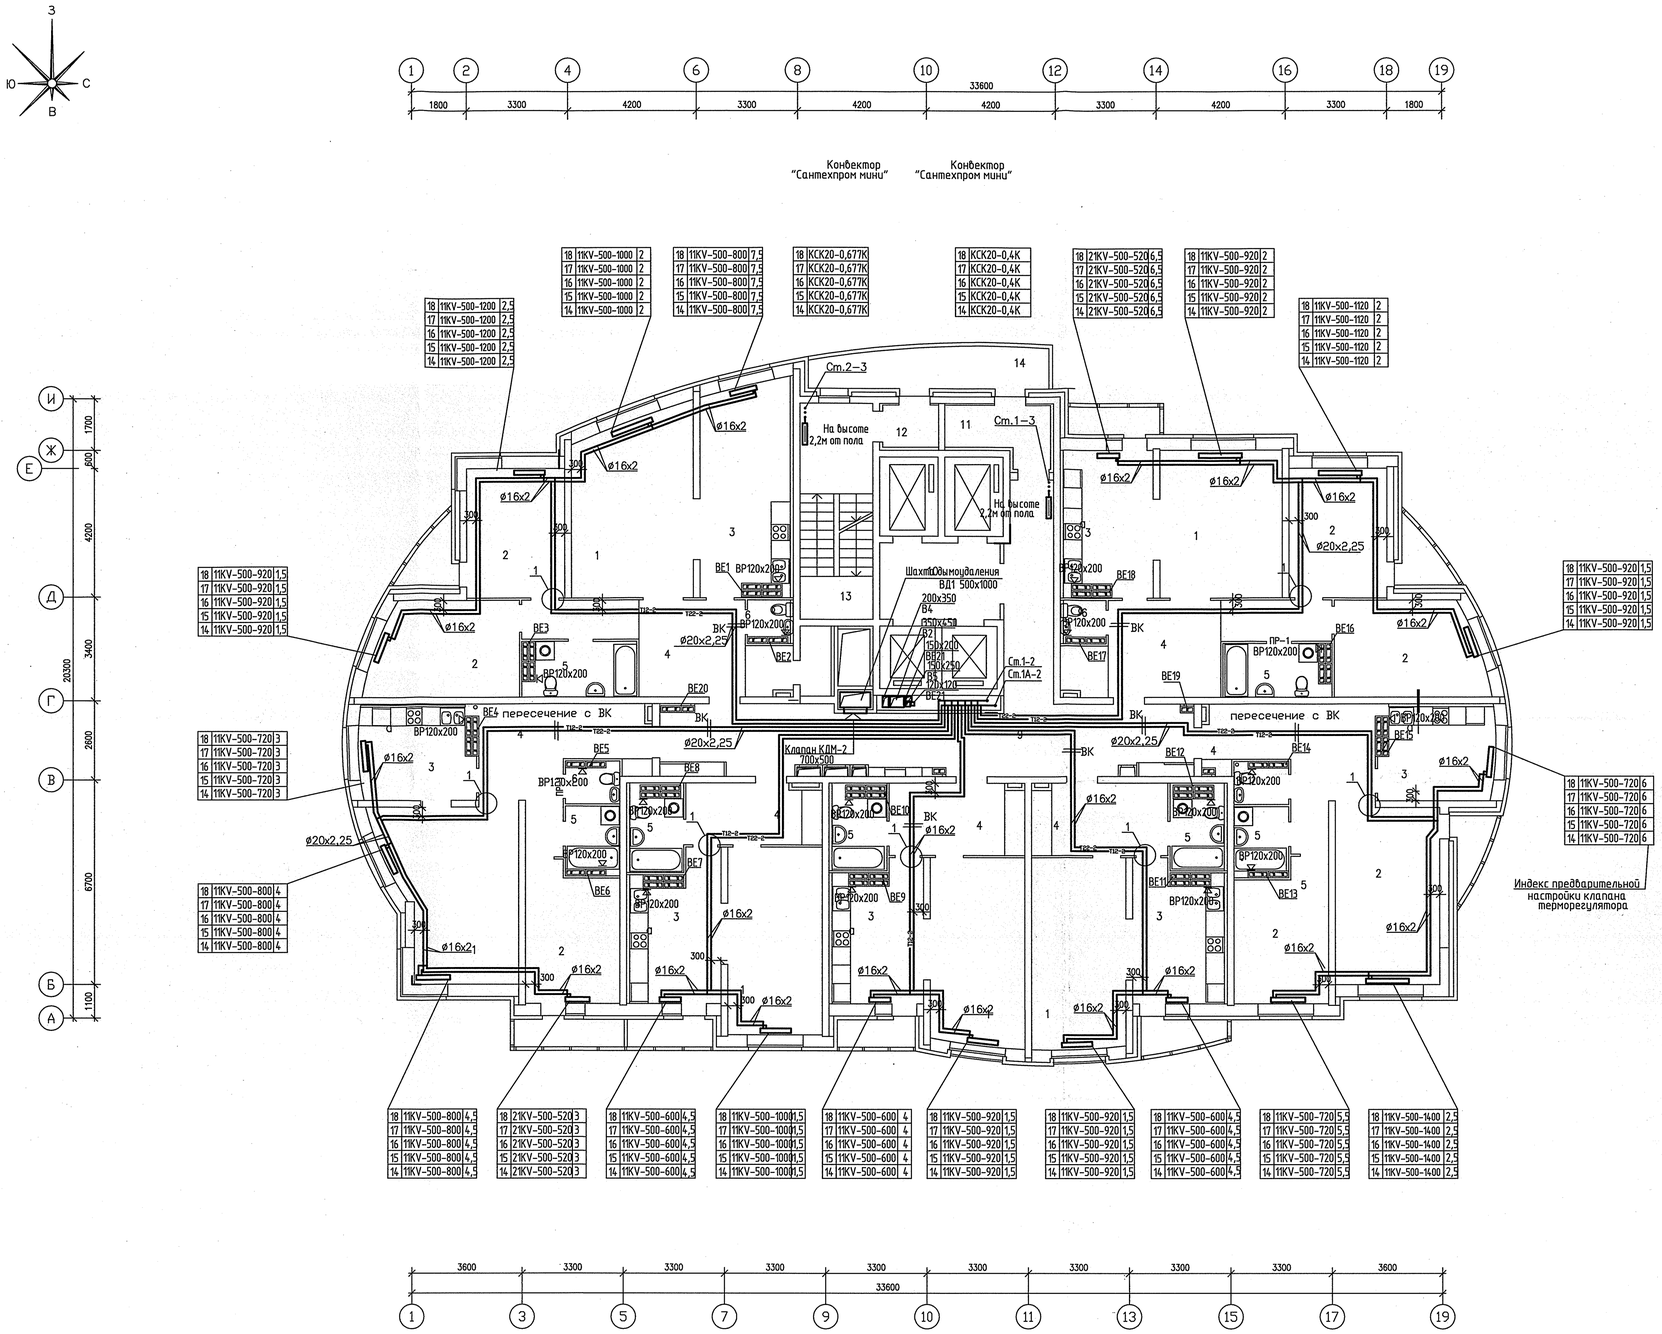

Номер поме-щения	Наименование	Площадь ,м2	Кат. поме-щения
	ПОМЕЩЕНИЯ КВАРТИР		
1	Гостиная	139.80	
2	Спальня	81.80	
3	Кухня	92.10	
4	Прихожая	96.80	
5	Ванная	29.80	
6	Сан. узел	7.30	
7	Балкон	8.10	
8	Лоджия	10.90	
8а	Кладовая	2.00	
	Итого помещений квартир:	468.60	
	ОБЩЕДОМОВЫЕ ПОМЕЩЕНИЯ		
9	Коридор	47.20	
10	Лифтовый холл	9.10	
11	Тамбур	5.10	
12	Тамбур	2.10	
13	Лестничная клетка	17.60	
14	Переходной балкон	10.30	
	Итого общедомовых помещений:	91.40	

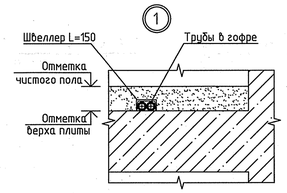

Фрагмент плана 14 этажа между осями 10–11,Г–Д

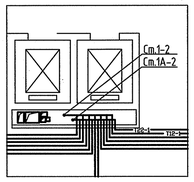

						АПУ.014–10–ОВ
1	–	Зам.	108–15		05.15	Многоэтажные жилые дома со встроенно–пристроенными помещениями и отдельно стоящими зданиями общественного назначения, распределительного пункта, трансформаторных подстанций, дренажных насосных станций, подземных автостоянок и детского дошкольного образовательного учреждения в границах улиц Красных борцов–Кировградской–Кунцевской–Уральских рабочих в Орджоникидзевском районе г.Екатеринбурга. II очередь строительства. Жилой дом со встроенно–пристроенными помещениями, трансформаторной подстанцией и подземной автостоянкой.
Изм.	Кол.уч.	Лист	N док.	Подпись	Дата	
Г А П		Гаранин			05.15	27–этажный жилой дом со встроенно–пристроенными помещениями
Гл. спец.		Гущин			05.15	
Проверил		Гущин			05.15	План 14–18 этажей
Разработал		Гущина			05.15	

Стадия	Лист	Листов
Р	7	

ЗАО КОРПОРАЦИЯ АТОМСТРОЙКОМПЛЕКС

ВК			03.2015
Разработчик	Боброва		03.2015
ГИП	Чижик		03.2015
Взам. инв.N			
Подпись и дата			
Инв.N подл.			