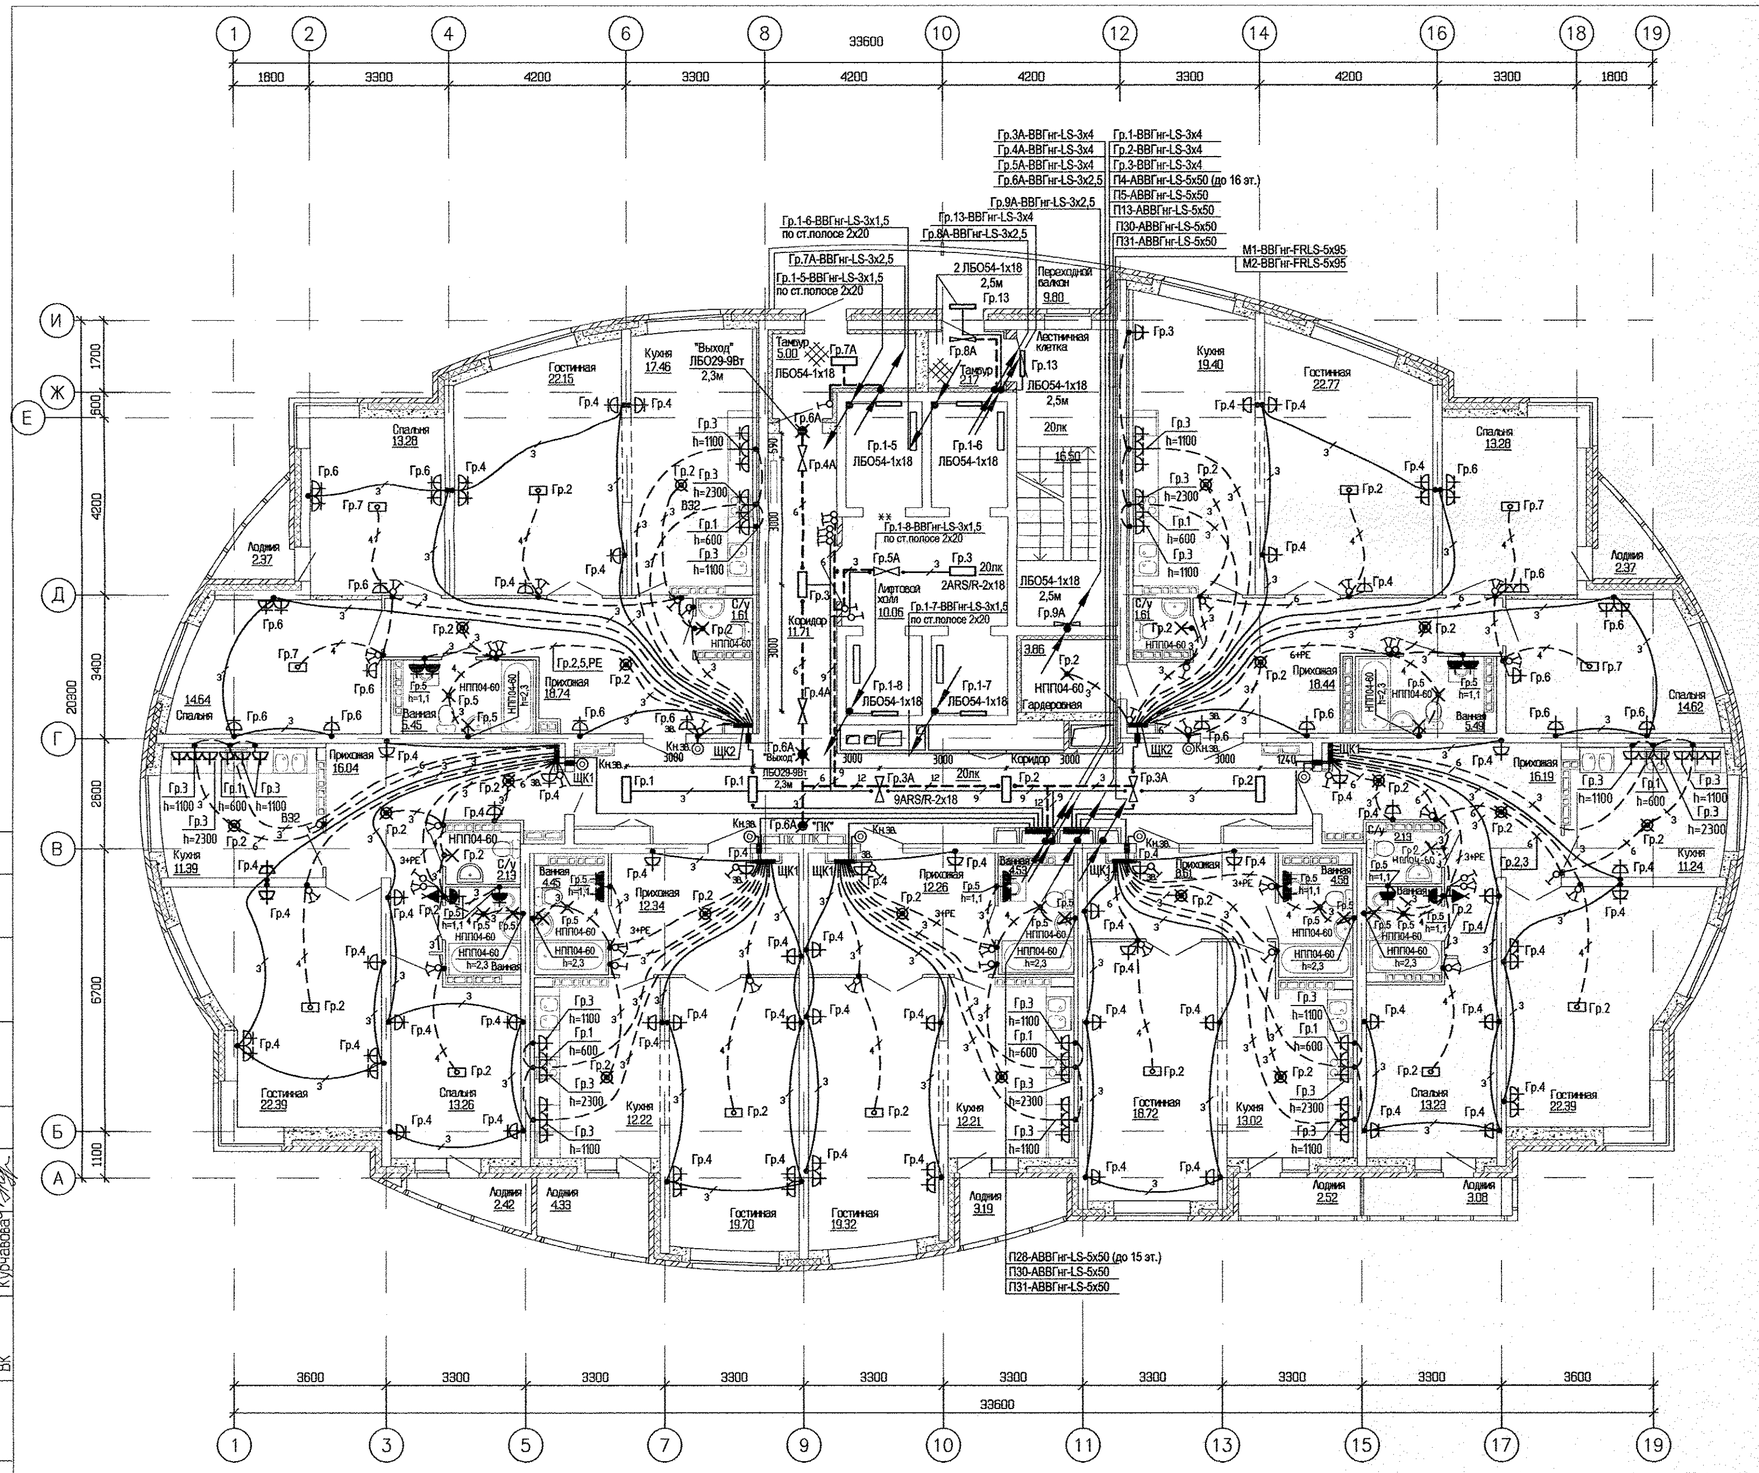


ЭКСПЛИКАЦИЯ ПОМЕЩЕНИЙ

Номер помещения	Наименование	Площадь ,м2	Кат. помещения
	ПОМЕЩЕНИЯ КВАРТИР		
1	Гостиная	147.44	
2	Спальня	82.31	
3	Кухня	96.94	
4	Прихожая	102.62	
5	Ванная	31.67	
6	Сан. узел	7.48	
7	Балкон	3.08	
8	Лоджия	17.20	
9	Гардеробная	3.86	
	Итого помещений квартир:	492.60	
	ОБЩЕДОМОВЫЕ ПОМЕЩЕНИЯ		
10	Коридор	35.61	
11	Коридор	11.71	
12	Лифтовый холл	10.06	
13	Тамбур	5.00	
14	Тамбур	2.17	
15	Лестничная клетка	16.50	
16	Переходной балкон	9.80	
	Итого общедомовых помещений:	90.85	

СОГЛАСОВАНО: Чирков, Пашаева, Курчавова; АР, ОВ, ВК; СС; Чижик

Инв.N подл. | Подпись и дата | Взам. инв.N

ИЗМ.	КОЛ.УЧ	ЛИСТ	N ДОК.	ПОДПИСЬ	ДАТА	
Гл.спец.		Смирнова			05.13	
Проверил		Багина			05.13	
Разработал		Карманова			05.13	

АПУ.005-02-ЭЛ

Комплекс жилых домов с объектами обслуживания и подземным гаражом по улице Ирбитской–Данилы Зверева–Вилонова–Раевского в Кировском районе г. Екатеринбурга

I очередь строительства
27-этажный жилой дом N2

СТАДИЯ	ЛИСТ	ЛИСТОВ
Р	21	

План 12-16 этажей.
Расположение электрических сетей.

ЗАО КОРПОРАЦИЯ АТОМСТРОЙКОМПЛЕКС

КОПИРОВАЛ Формат А2