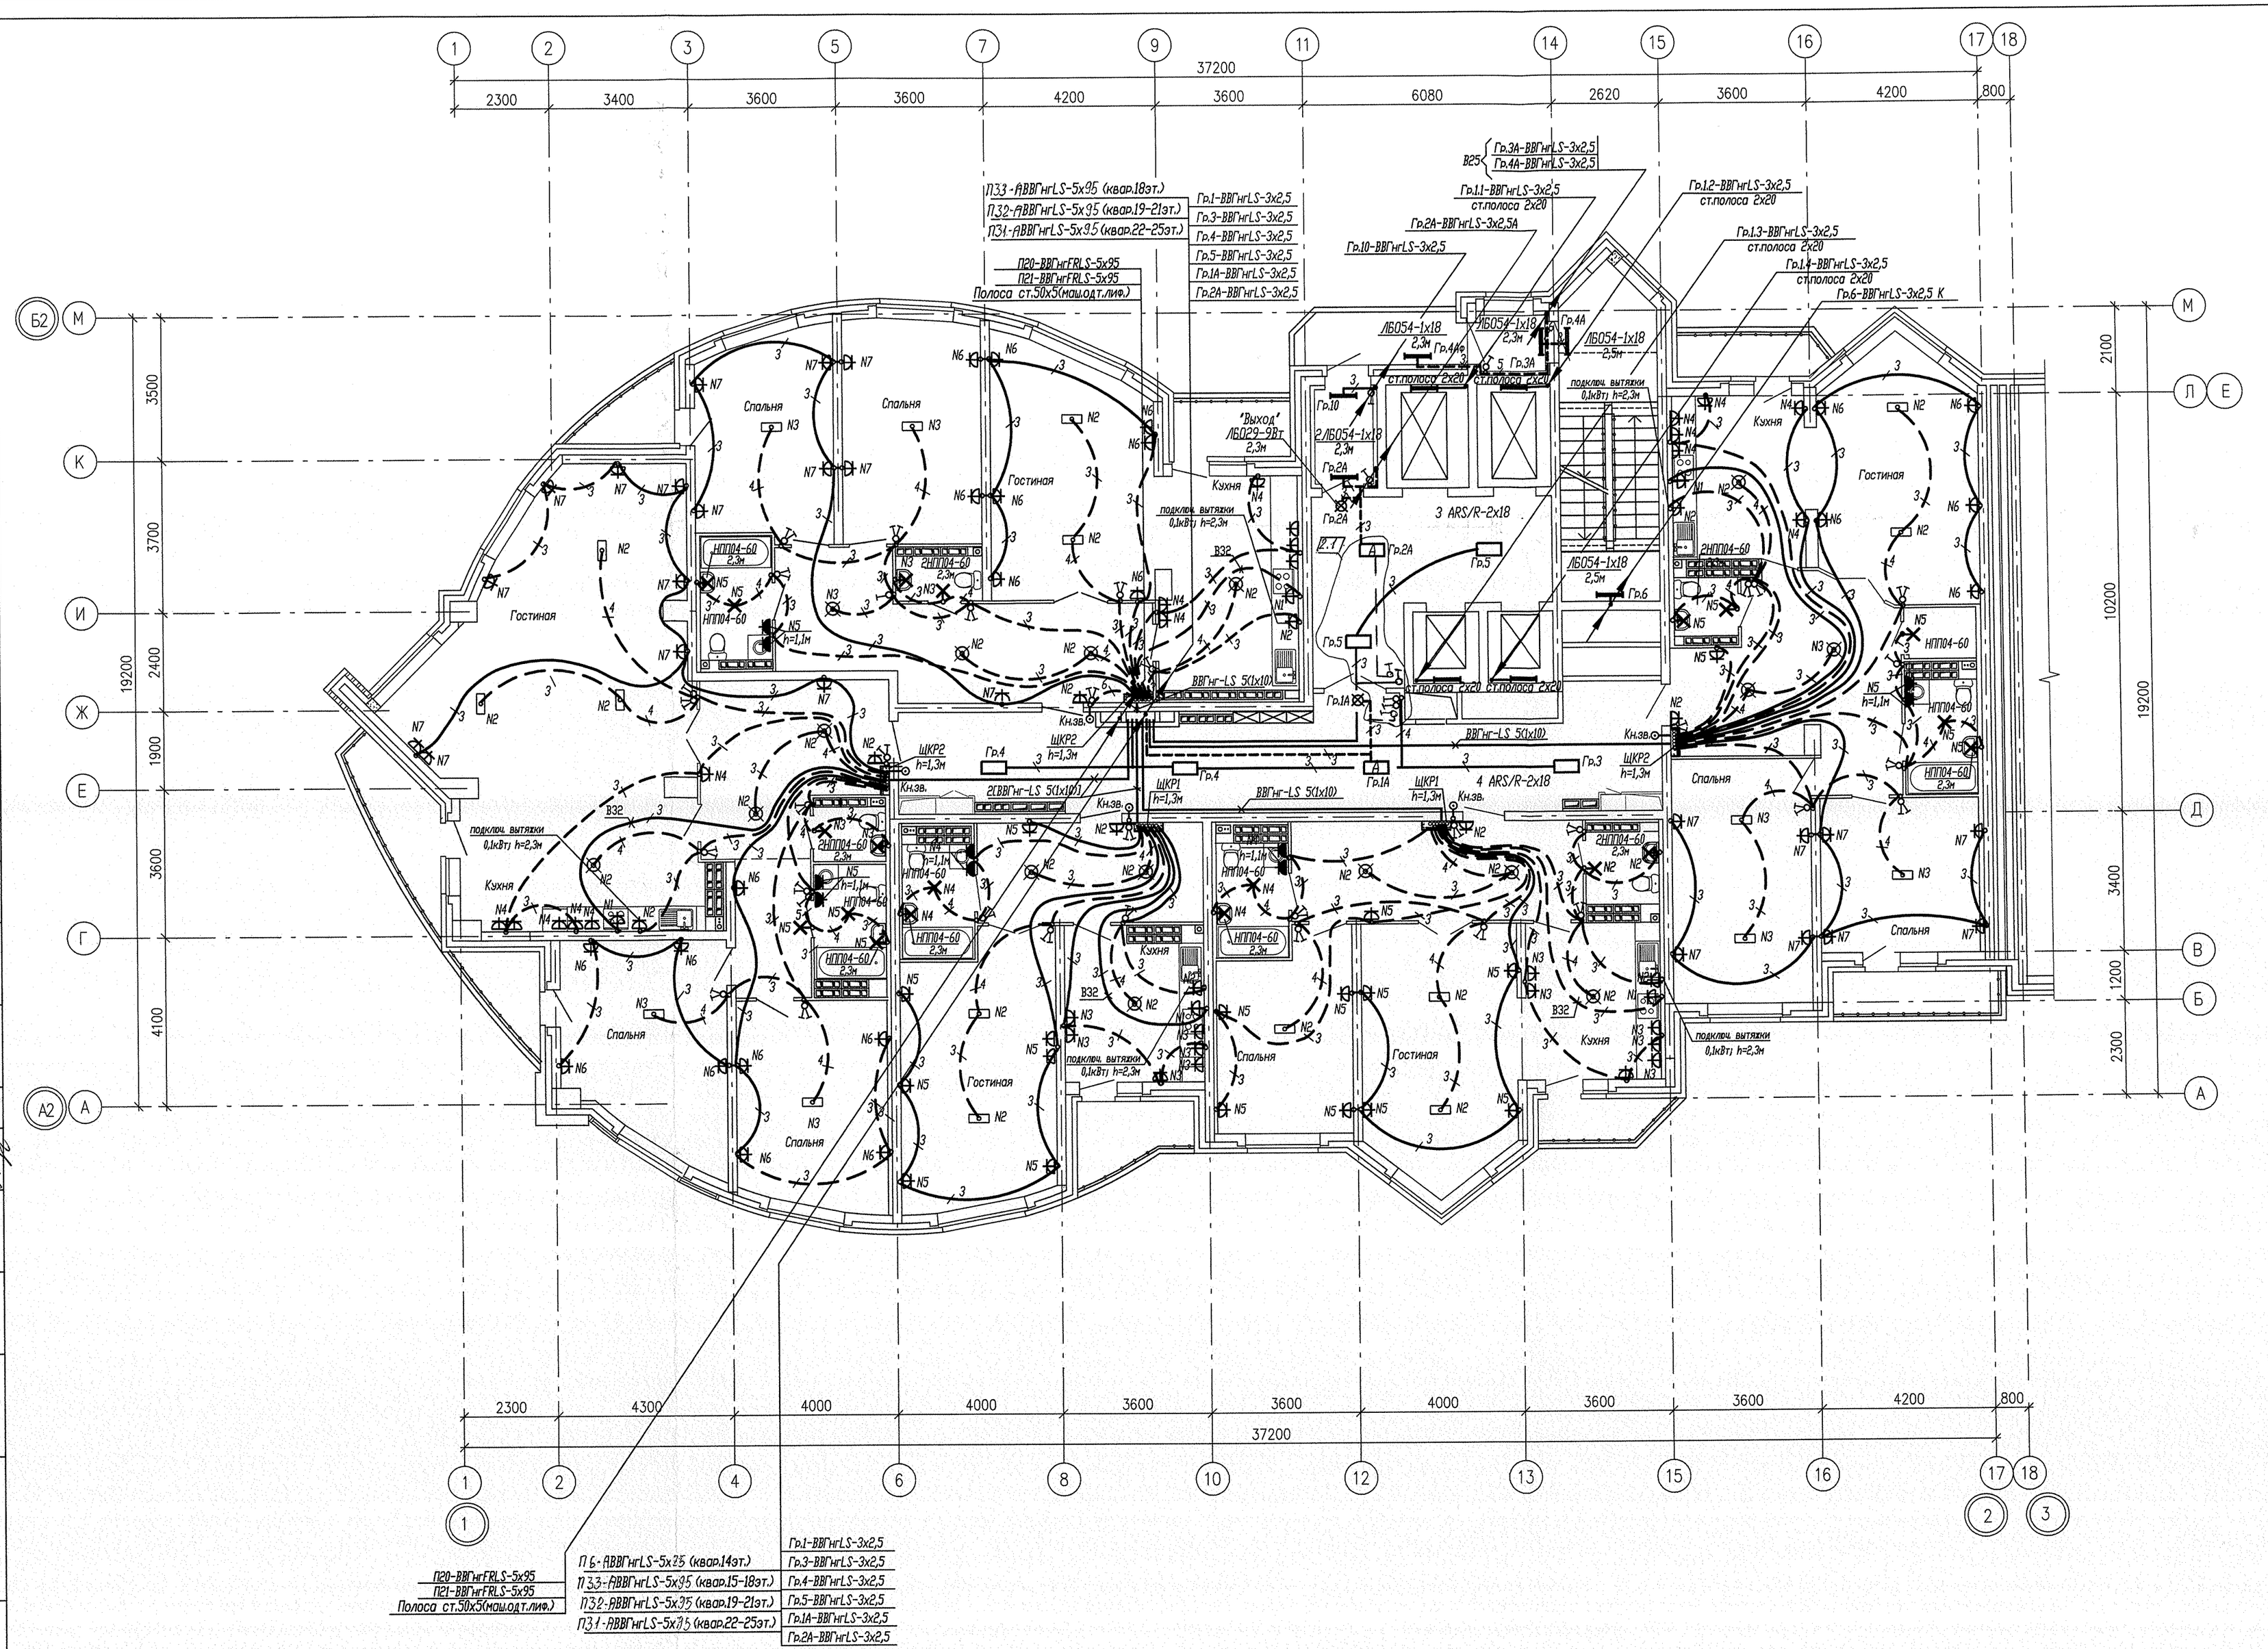


Условные обозначения:

——— – трубы, проложенные в монолите плиты перекрытия данного этажа;

– – – – – трубы, проложенные в монолите плиты перекрытия вышележащего этажа;

						АКБ.121–07В–ЭЛ	
						Жилые дома с объектами обслуживания, образовательным детским учреждением и спортивным комплексом в квартале улиц Блюхера–Уральской–Советской в Кировском районе г. Екатеринбурга	
2	1	–	45-12		05.12		
Изм.	Кол. уч.	Лист	N док.	Подп.	Дата		
						VII очередь строительства. Пусковой комплекс 2. 22 –26 – этажная блок–секция	Стадия: Р; Лист: 21; Листов:
Гл.спец.	Смирнова				11.11	План 14–17 этажей Расположение сетей электрооборудования.	ЗАО КОРПОРАЦИЯ АТОМСТРОЙКОМПЛЕКС
Проверил	Смирнова				11.11		
Разработал	Бунтури				11.11		

Формат А3х3

Согласовано: АР, ОВ, ВК; Чиженков, Пыхеева, Кончаковаа; СС, Чижик

Инв. N подл. | Подп. и дата | Взам. инв. N