


СОП ЛАСОВАНО

Инв. N подл.	Подпись и дата	Взам. инв. N

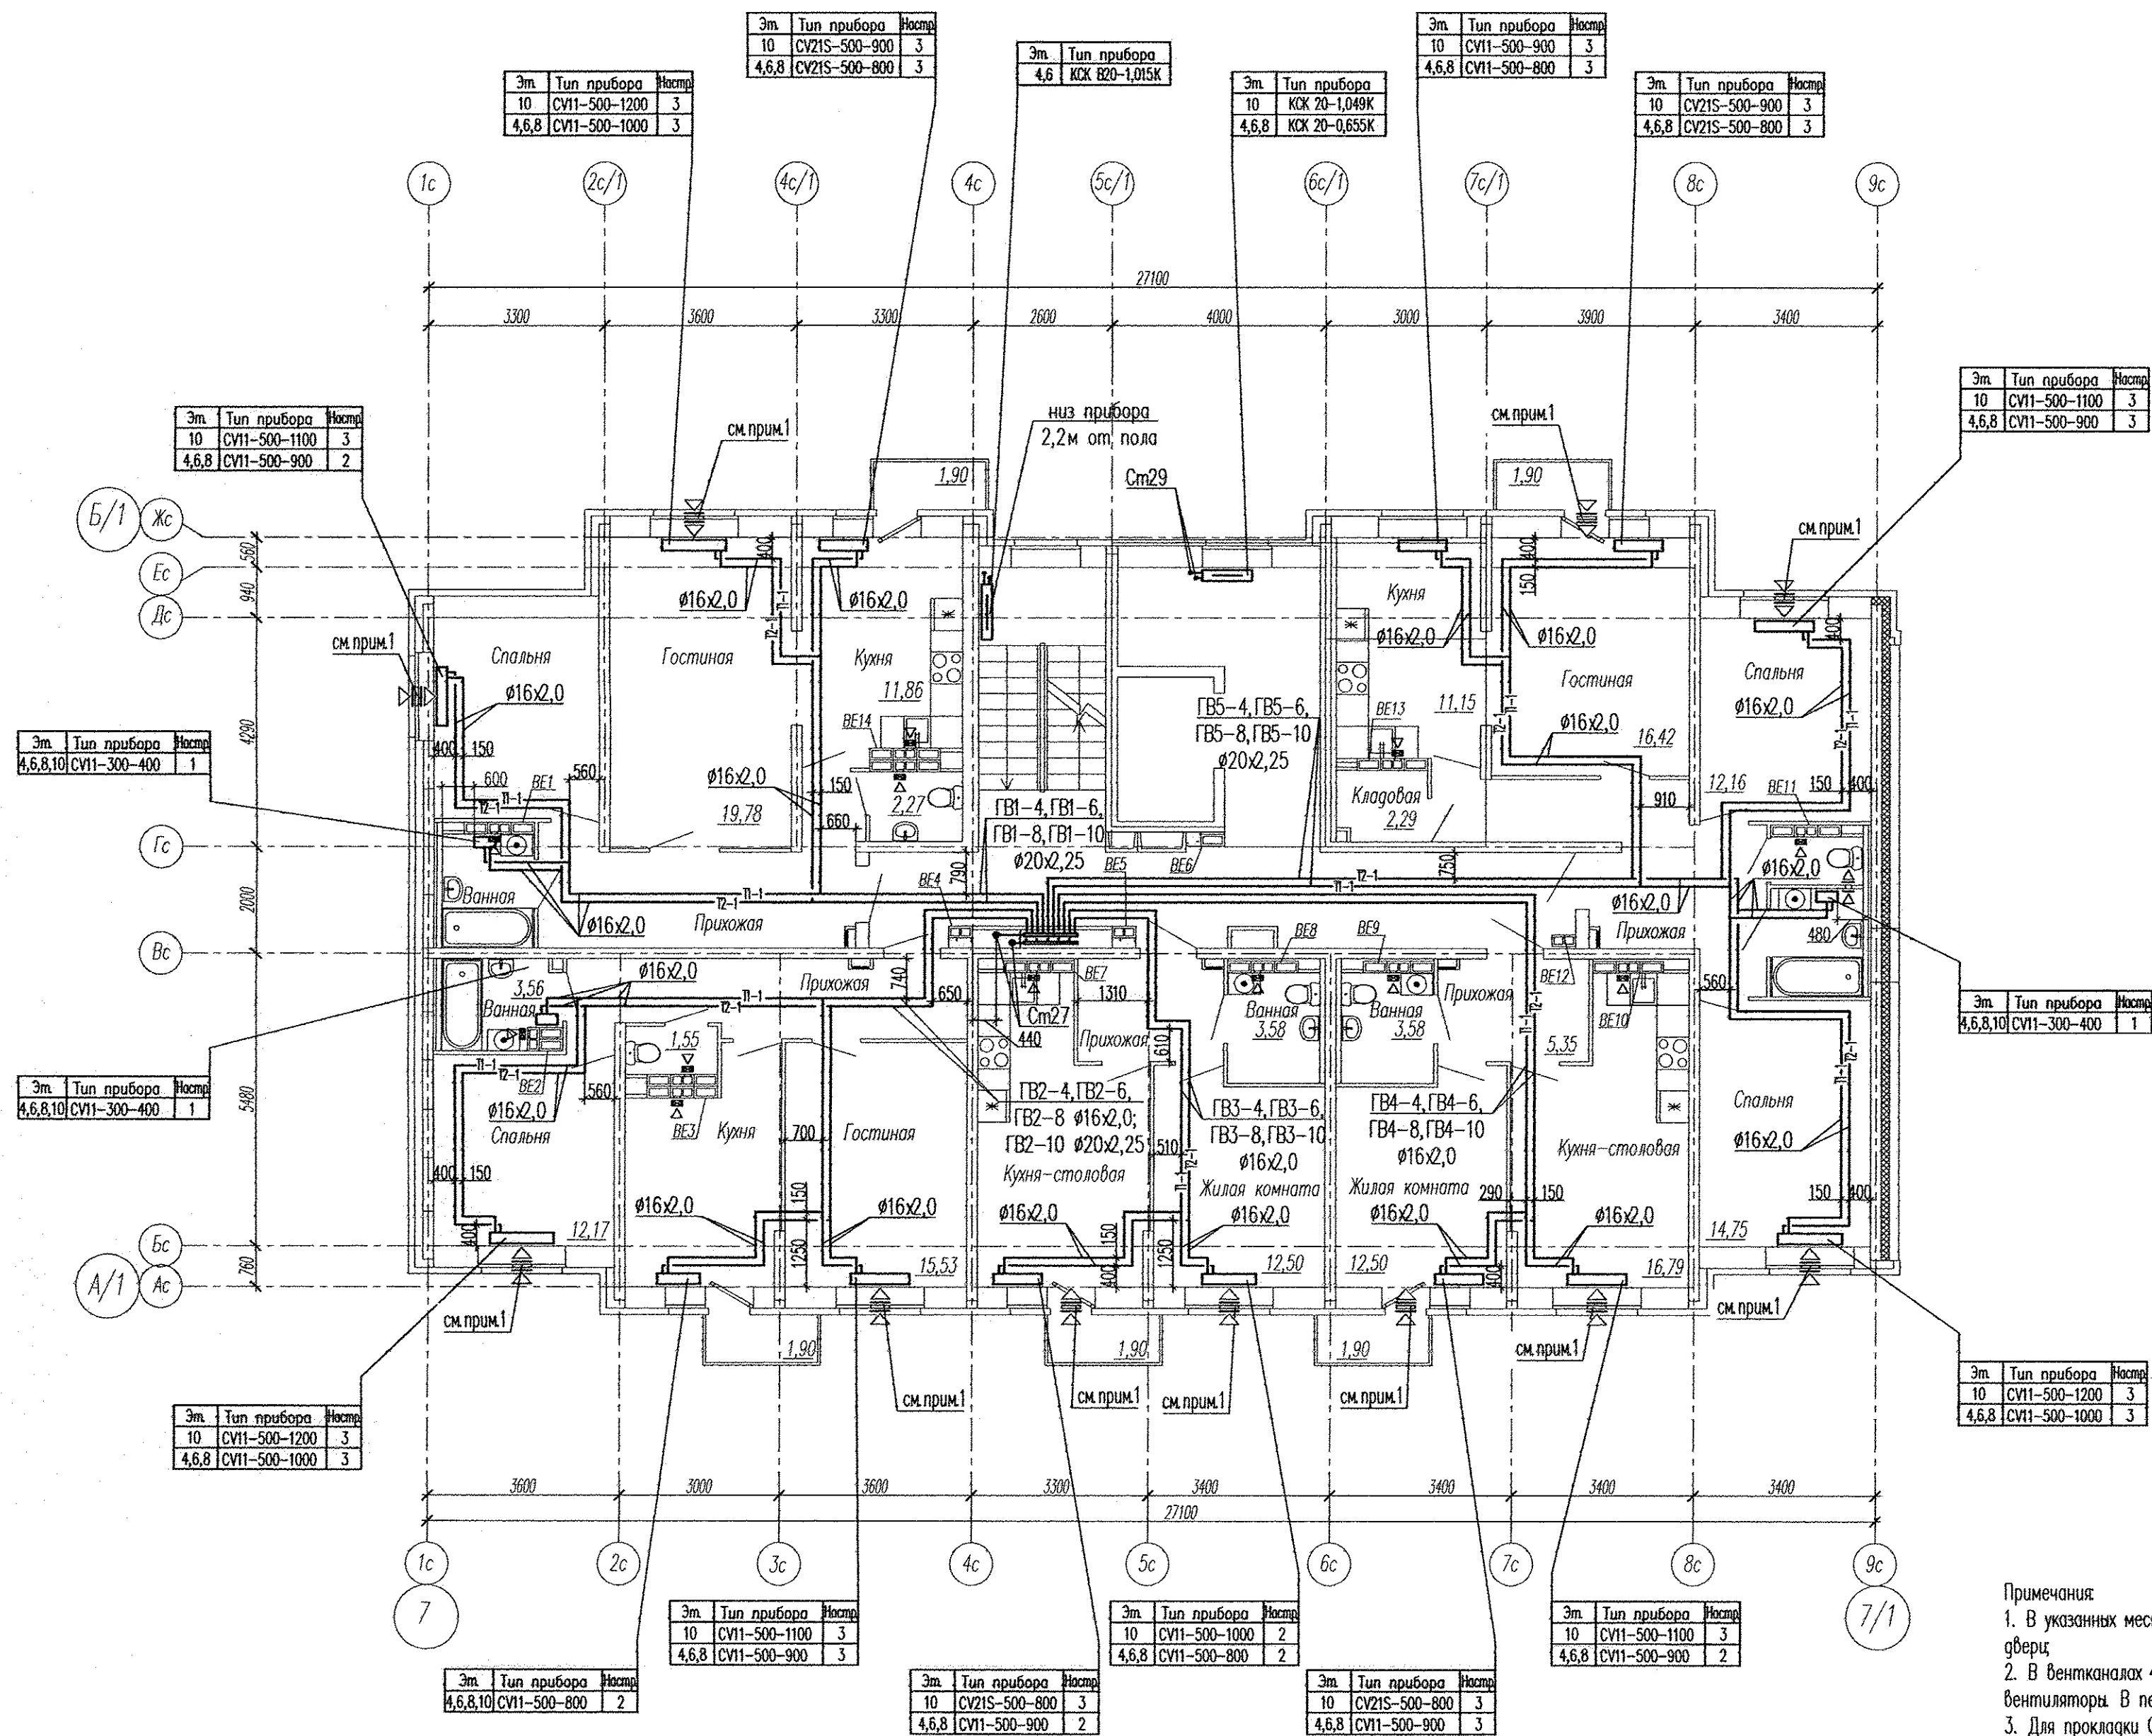

Примечания
1. В указанных местах установить приточные клапаны в верхний импост открываемой створки окна или балконной двери.
2. В вентканалах 4,6,8 этажей установить решетки 1515ррл. В вентканалах 10 этажа установить бытовые вентиляторы. В переточных отверстиях установить решетки Р 150х150.
3. Для прокладки Сп27 в перекрытиях просверлить отверстия Ø200мм в количестве 8шт. Для прокладки Сп28 и Сп29 в перекрытиях просверлить отверстия Ø50мм в количестве 12шт. Привязку отверстий уточнить по месту.
4. В местах пересечения трубопроводов отопления между собой выполнить штробы 400х200х30(н) в количестве 29шт на каждом этаже. Привязку штроб уточнить по месту.

АПУ2148-15.7-02-0В					
Жилой дом с нежилыми помещениями общественного назначения по ул. Тенистой в Верх-Исетском районе г. Екатеринбург					
Изм.	Кол.уч.	Лист	И'док	Подпись	Дата
Разработал	Бабенко	15.11.16.			
Проверил	Ашихмин	15.11.16.			
Гл. спец.	Ашихмин	15.11.16.			
Н. контр.	Кармазина	15.11.16.			
Жилой дом 2этап строительства Секция 7				Стация	Лист
План 4,6,8,10 этажа				Р	6
				3А0 "Корпорация "Атомстройкомплекс"	Листов