



		СОГЛАСОВАНО		СОГЛАСОВАНО	
Имя и подп.	Подпись и дата	Взам. инв.	Сусульк	СС	17.03.17
			Пашаева		
			Решетникова	17.03.17	

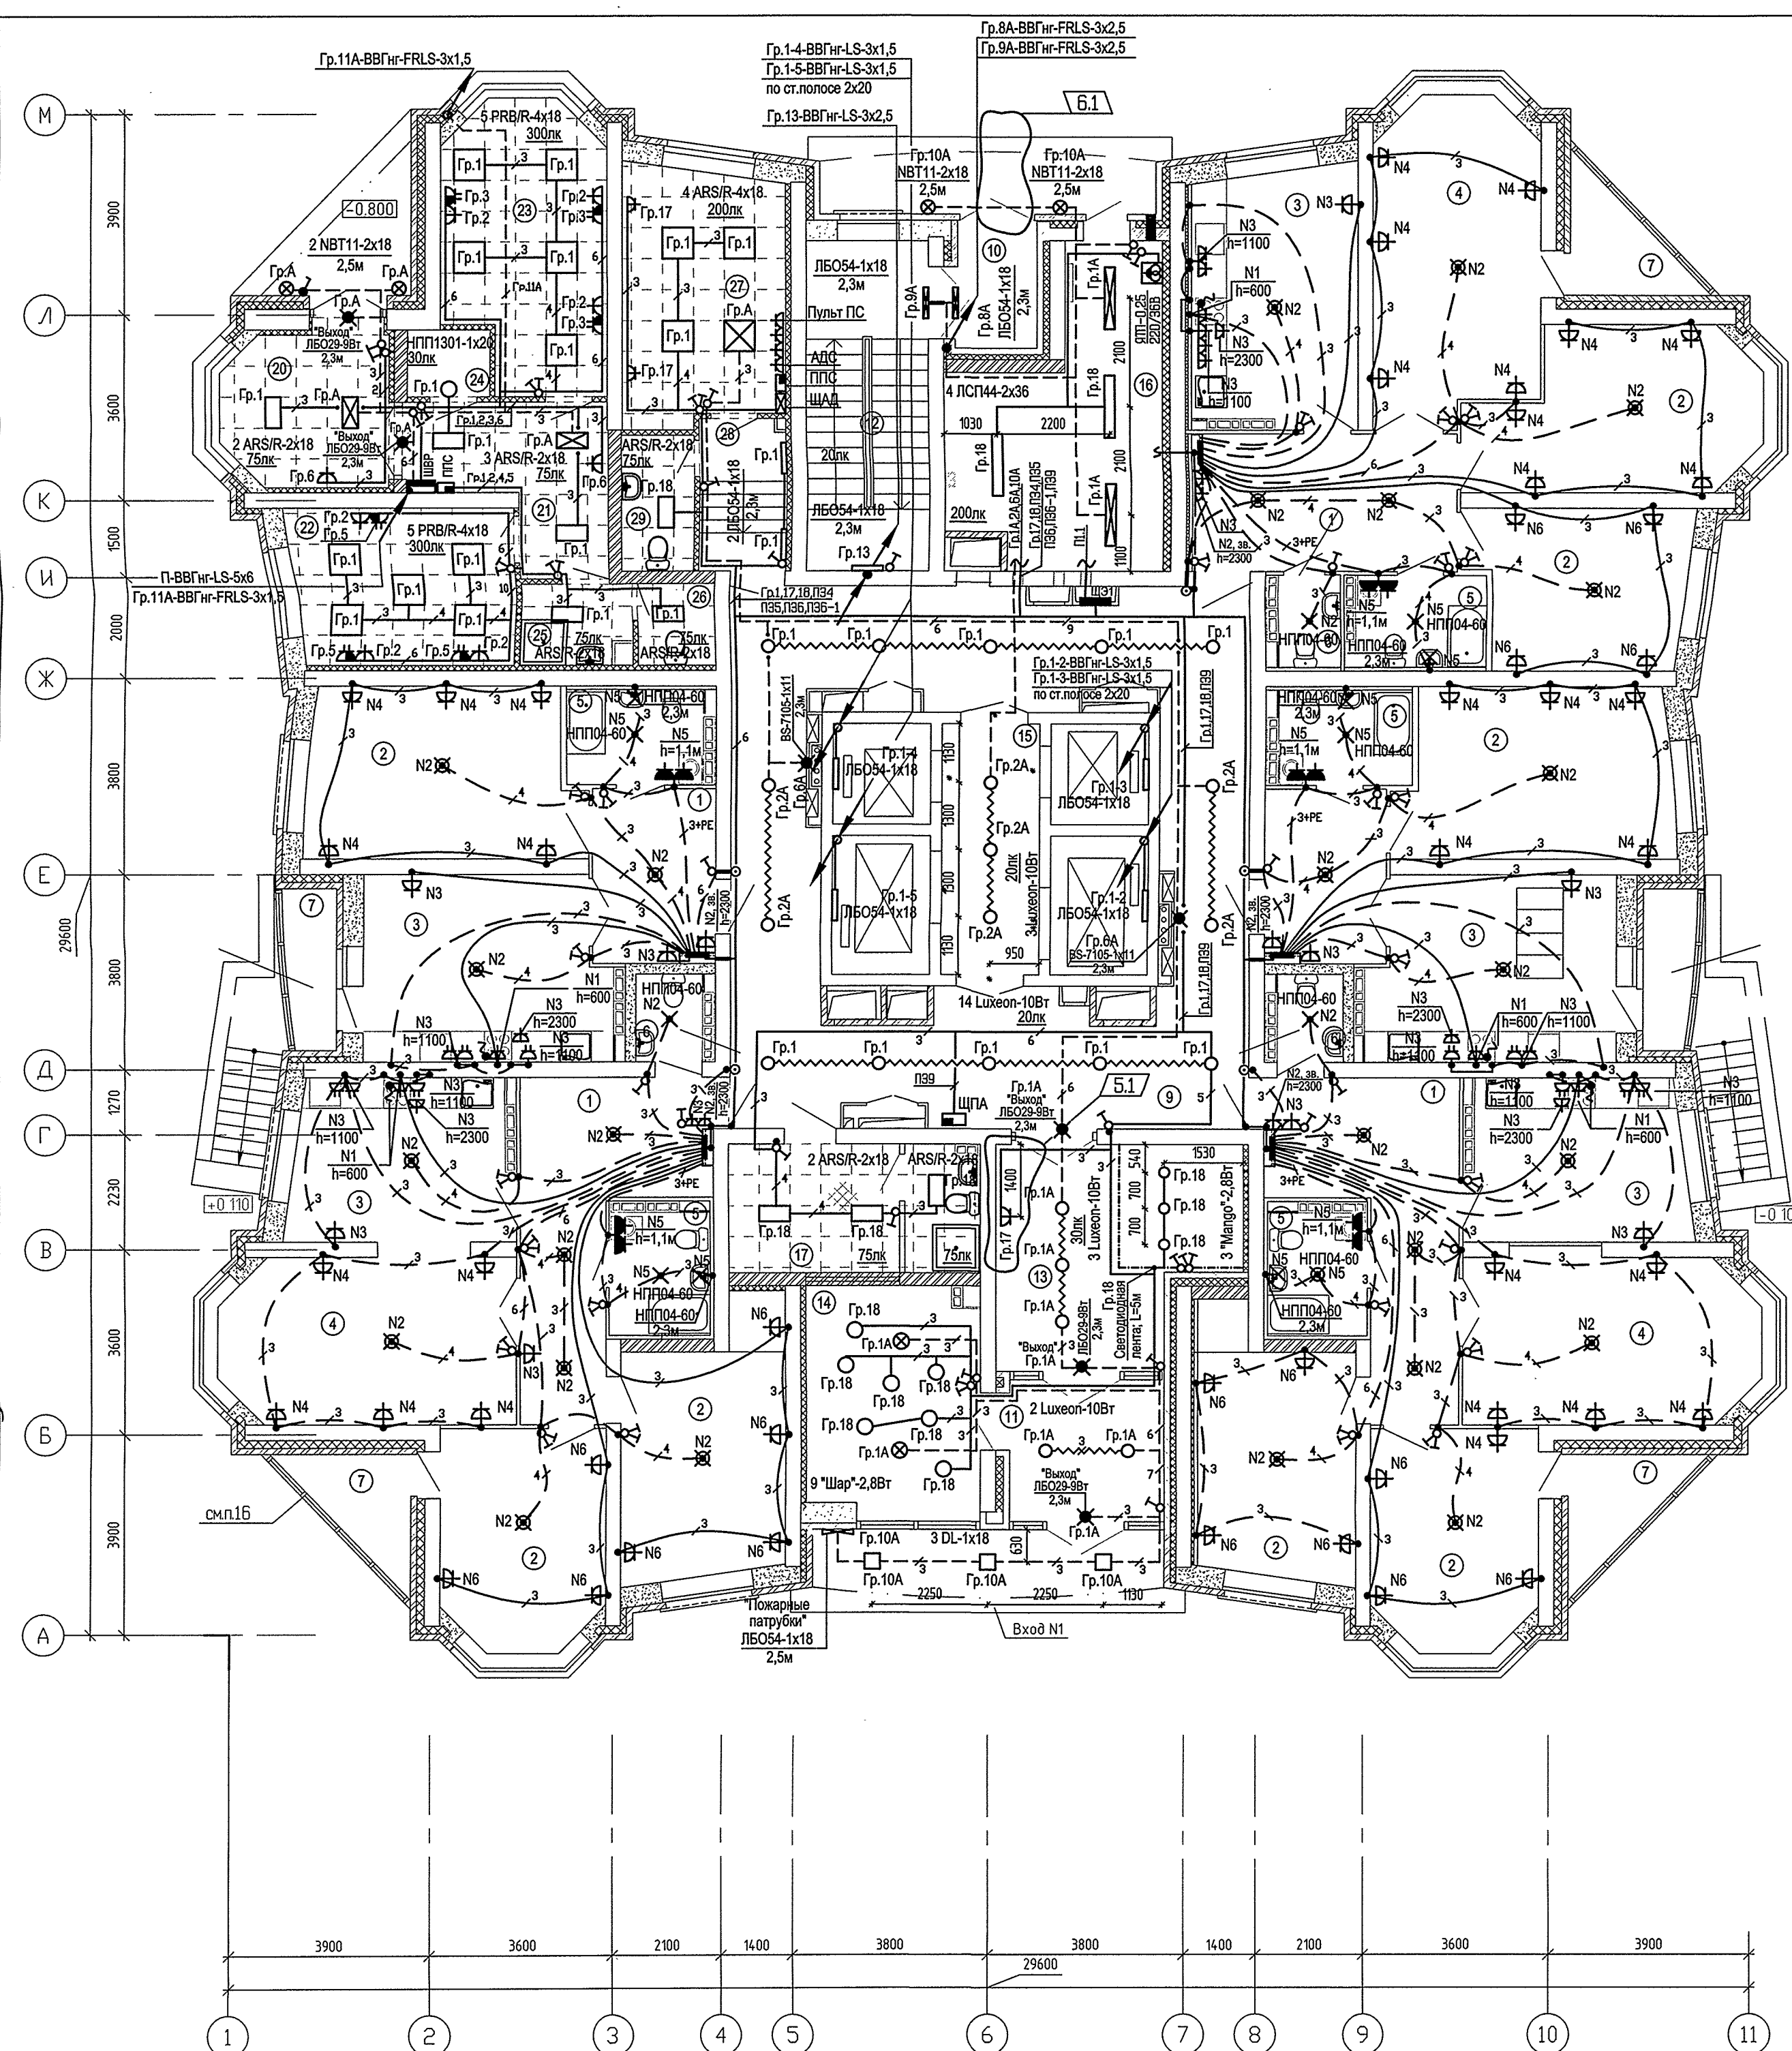

Условные обозначения:

-  Вывод под плиту
-  Шинопровод
-  Светодиодная лента
-  Розетка двухполюсная сдвоенная

План расположения оборудования и питающих сетей в электрощитовой

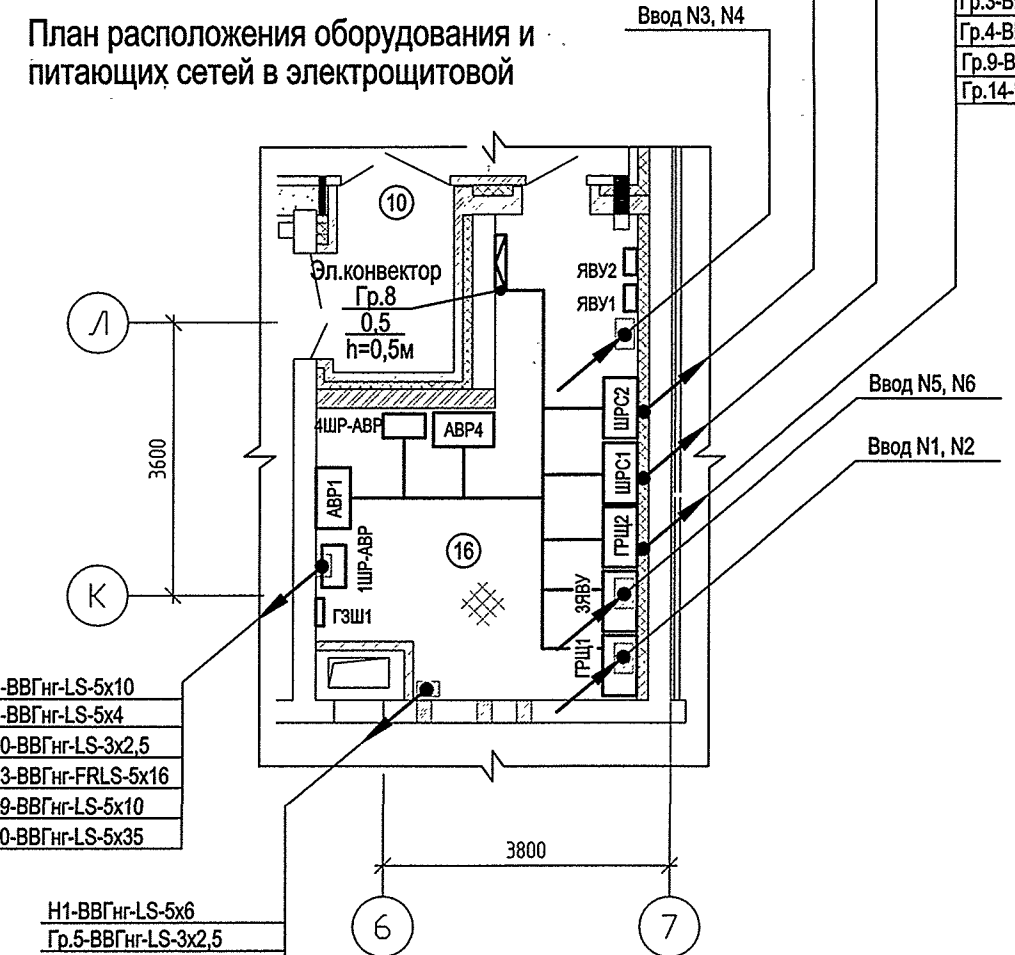

П2.1-АВВГнг-LS-4(1х35)+(1х25) (4-6эт)
П3.1-АВВГнг-LS-4(1х50)+(1х25) (7-11эт)
П4.1-АВВГнг-LS-4(1х50)+(1х25) (12-16эт)
П5.1-АВВГнг-LS-4(1х50)+(1х25) (17-21эт)
П6.1-АВВГнг-LS-4(1х50)+(1х25) (22-26эт)

M1-BBГн-*Fr*-LRS-4(1х95)+(1х50)
M2-BBГн-*Fr*-LRS-4(1х95)+(1х50)
р.1A-BBГн-*Fr*-LRS-3х4 (1-13г)
р.2A-BBГн-*Fr*-LRS-3х4 (12-18г)
р.3A-BBГн-*Fr*-LRS-3х4 (19-22г)
р.4A-BBГн-*Fr*-LRS-3х4 (23-26г)
П37-BBГн-*Fr*-LRS-3х1,5 (1-13г)
П38-BBГн-*Fr*-LRS-3х1,5 (14-28г)
П39-BBГн-*Fr*-LRS-3х2,5 (1-25г)
П40-BBГн-*Fr*-LRS-3х2,5 (3-23г)

П2.2-АВВГнг-LS-4(1х50)+(1х25) (2-6эт)
 П2.3-АВВГнг-LS-4(1х50)+(1х25) (7-10эт)
 П4.2-АВВГнг-LS-4(1х50)+(1х25) (11-14эт)
 П5.2-АВВГнг-LS-4(1х50)+(1х25) (15-18эт)
 П6.2-АВВГнг-LS-4(1х50)+(1х25) (19-22эт)
 П7.2-АВВГнг-LS-4(1х50)+(1х25) (23-26эт)
 Гр.1-ВВГнг-LS-3х4 (1-11эт)
 Гр.2-ВВГнг-LS-3х4 (12-18эт)
 Гр.3-ВВГнг-LS-3х4 (19-22эт)
 Гр.4-ВВГнг-LS-3х4 (23-26эт)
 Гр.9-ВВГнг-LS-3х2,5
 Гр.14-ВВГнг-LS-3х2,5

ЭКСПЛИКАЦИЯ ПОМЕЩЕНИЙ

Номер помещения	Наименование	Площадь, м2	Кат. помещения
	ПОМЕЩЕНИЯ КВАРТИР		
1	Холл(прихожая)	61.59	
2	Спальня	84,73	
3	Кухня	75.91	
4	Гостиная	88.78	
5	Ванная	23.28	
6	Сан. узел	6.42	
7	Лоджия	17.34	
	Итого помещений квартир:	358.05	
	ОБЩЕДОМОВЫЕ ПОМЕЩЕНИЯ		
9	Коридор	64.07	
10	Тамбур	3.83	
11	Тамбур	8.06	
12	Лестничная клетка	15.08	
13	Холл	17.51	
14	Гостевой холл	11.99	
15	Лифтовый холл	9.12	
16	Электрощитовая	19.90	
17	Помещение уборочного инвентаря	11.70	
	Итого общедомовых помещений:	163.47	
	ОФИС УЖК		
20	Тамбур	9.30	
21	Коридор	9.66	
22	Рабочий кабинет	13.11	
23	Рабочий кабинет	16.34	
24	Комната хранения люминисцентных ламп	2.02	
25	Комната уборочного инвентаря	3.48	
26	Уборная	2.35	
	Итого офис УЖК:	56.26	
	ПОМЕЩЕНИЯ ОХРАНЫ		
27	Комната охраны	15.12	
28	Коридор с лестницей	4.88	
29	Санузел	3.63	
	Итого помещений охраны:	23.63	

Примечание:
Место установки блока вызова подъездного домофона см. в разделе АПУ.006-01-АР.
При прокладке кабелей, питающих рабочие группы и группы систем безопасности (аварийное освещение, системы дымоудаления), через одно отверстие, выполнить разделение цепей несгораемыми перегородками.
Электрическую разводку в зоне кухни см. приложение 1 (Эскиз кухонной мебели)
Привязки и высоту подвеса светильников, расположение шинопровода см. АПУ.006-01-АИ
По вопросам, возникшим по дизайну входных групп обращаться по тел. 266-93-59 (внутр. 1842)

6	1	-	276-17	<i>[Signature]</i>	16.08.17
5	1	-	160-17	<i>[Signature]</i>	20.05.17
4	-	Зам	07-17	<i>[Signature]</i>	17.03.17
3	1	-	305-16	<i>[Signature]</i>	21.11.16
2	-	Зам	167-16	<i>[Signature]</i>	17.10.16
1	1	-	167-16	<i>[Signature]</i>	29.06.16
ИЗМ. КОЛУЧ ИЛИСТ Н ДОК. ПОДПИСЬ ДАТА					
Разработал			Карманова	<i>[Signature]</i>	20.05.16
Глосец,			Багина	<i>[Signature]</i>	20.05.16
ГИП			Привыткова	<i>[Signature]</i>	17.03.17
ГАП			Чирсков	<i>[Signature]</i>	20.05.16

АПУ.006-01-ЭЛ

Жилой комплекс по улицам Амундсена-Разливная
в Ленинском районе г.Екатеринбурга.

[illegible]