



План 1-го этажа в осях 5-8

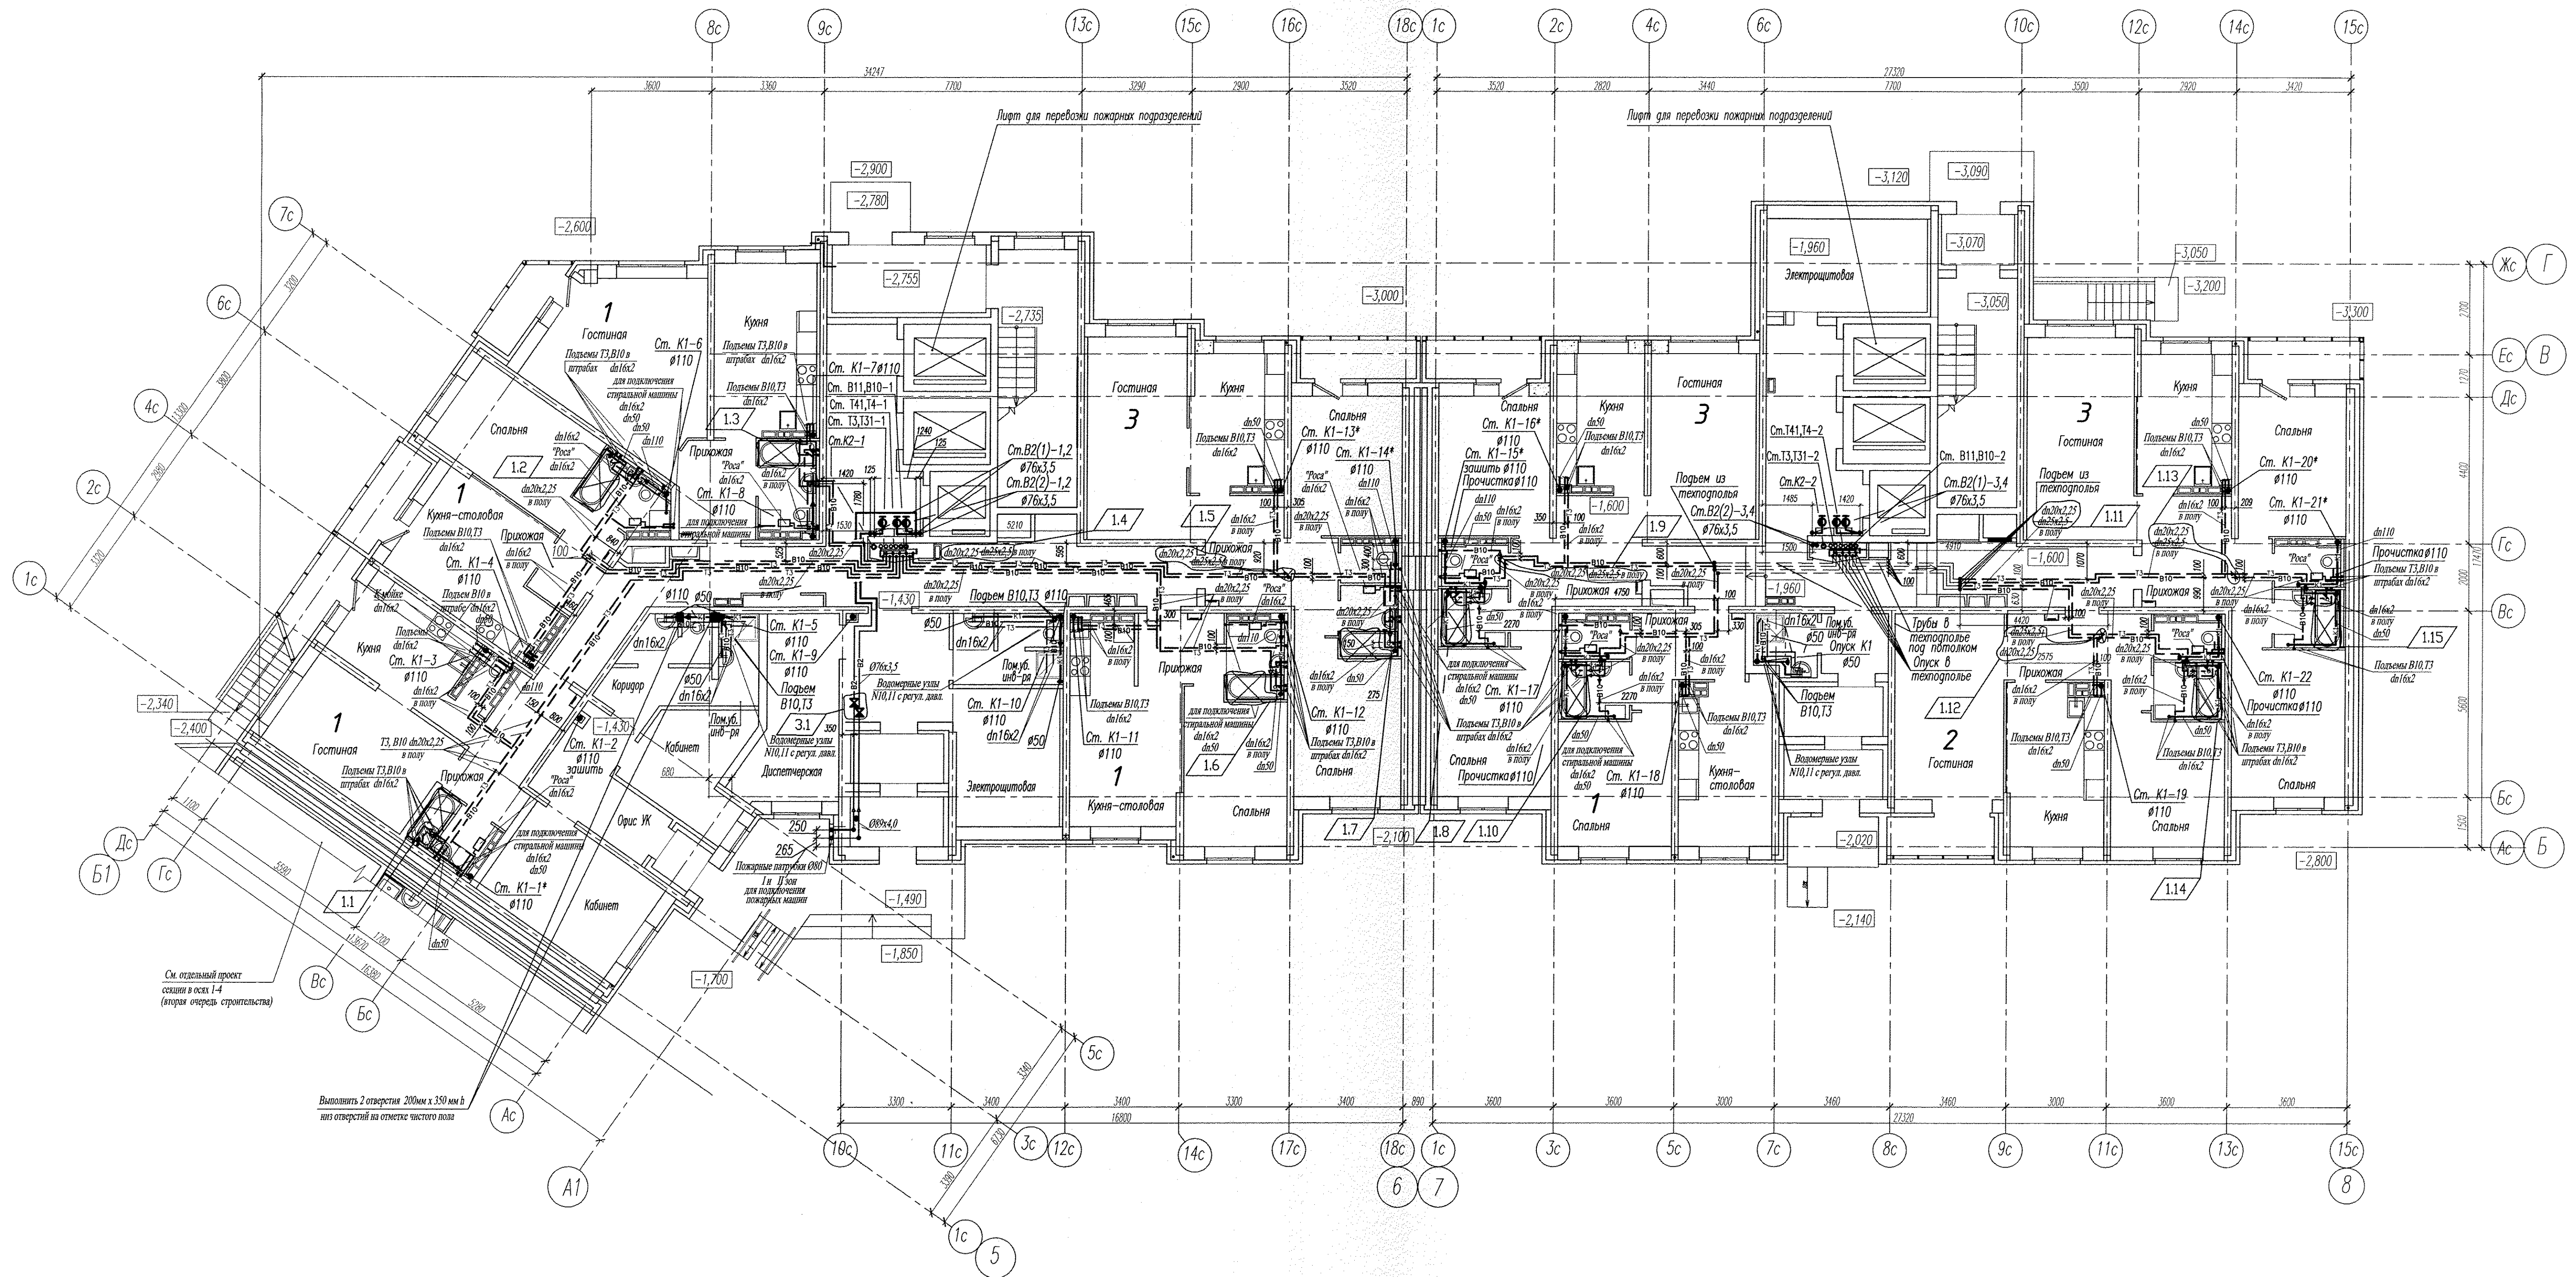

Компоновочная схема

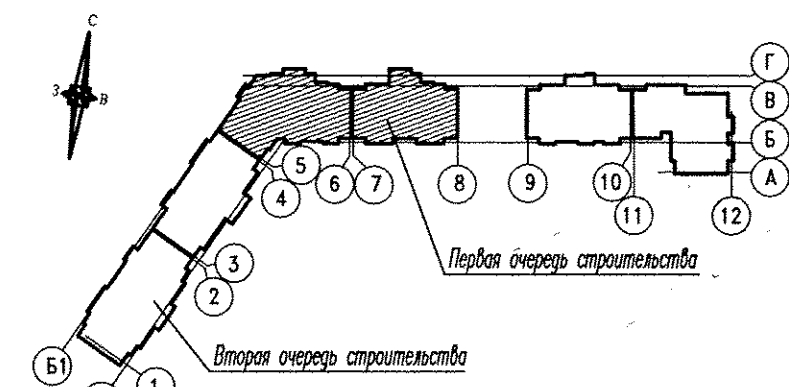

Канализационные стояки со звездочкой выполнить из шумопоглощающих труб.

						АП/2-141-01-03;04-ВК					
3	1	-	568-13	Шанин	07.15	Жилые дома со встроенным дошкольным образовательным учреждением, пограничной автозаправкой в границах улиц Аллекарская-Ферганская-Аэрономическая в Чкаловском районе г.Екатеринбурга.					
1	15	-	136-13	Шанин	02.15						
И.д.м.	Кол.ч.		Лист	М.р.ж.	Подпись	Дата					
							Жилой дом №1.		Старший	Лист	Листов
							Секция 3.4.		Р	4	
							План 1-го этажа в осях 5-8.		ЗАО Корпорация "Атомстройкомплекс"		
Г.л.спец.	Пырова				12.14						
Н.контр.	Рыжкова				12.14						
Проверил	Пырова				12.14						
Разработ.	Иванченко				12.14						