


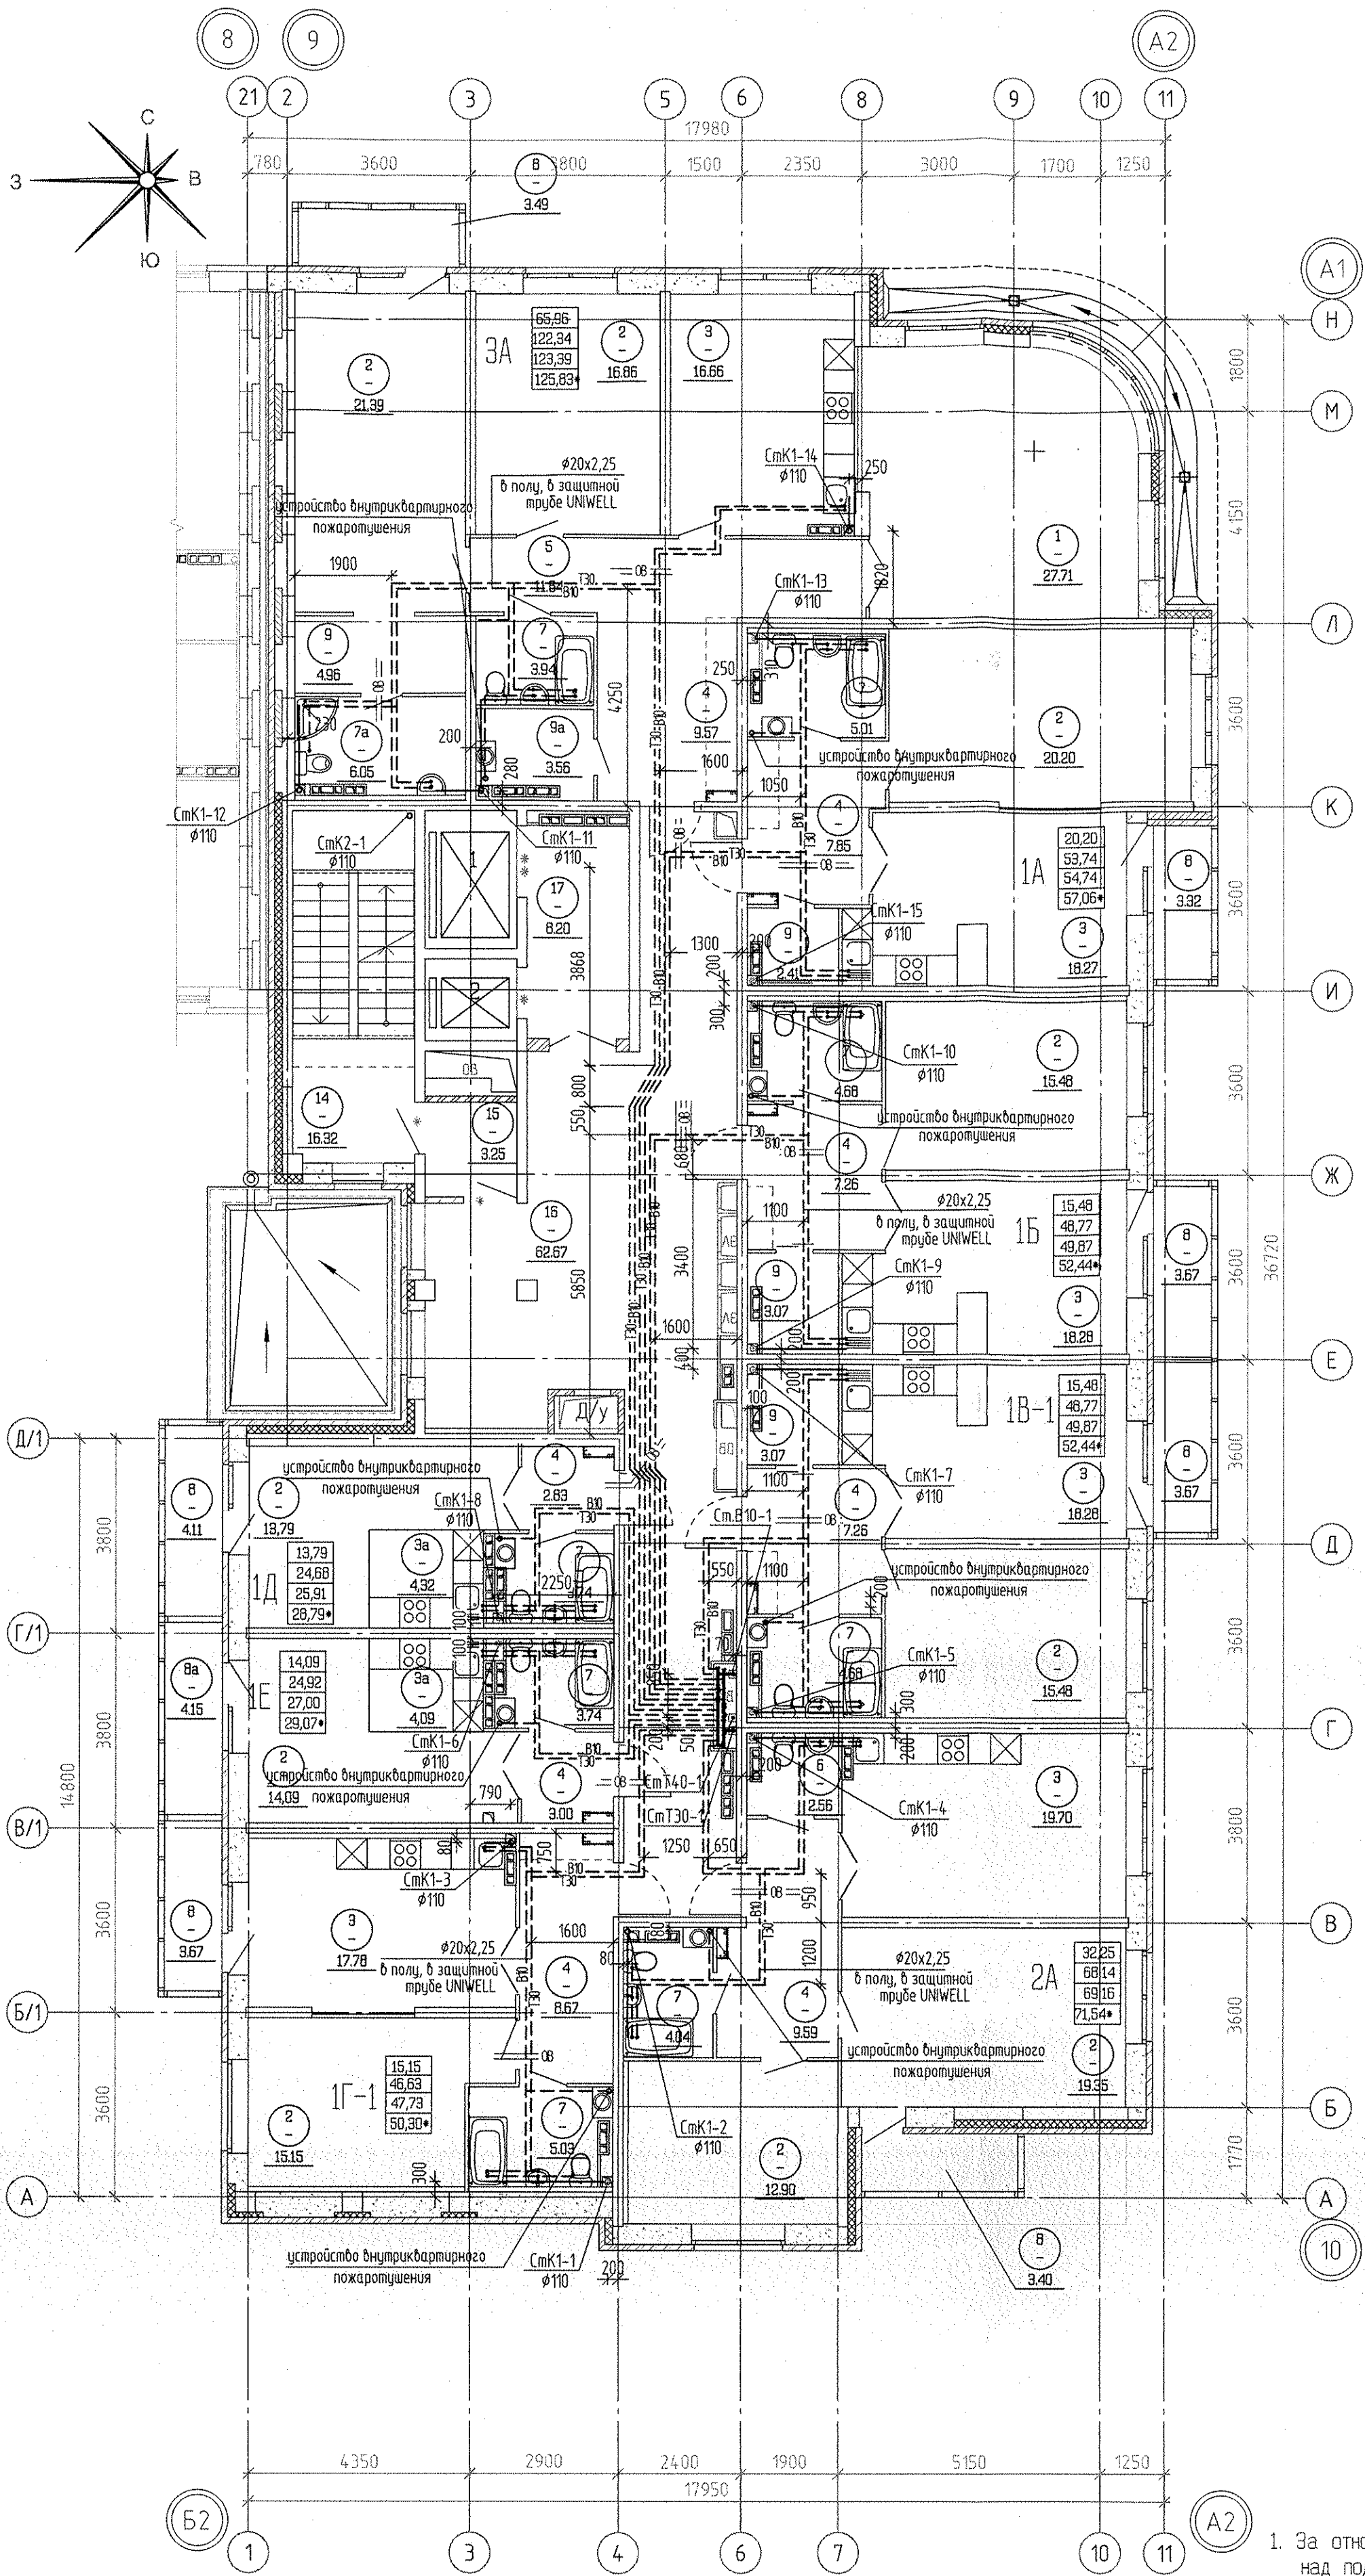

Экспликация помещений			
Номер помеще-ния	Наименование	Площадь на этаж, м2	Кат. помеще-ния
Помещения квартир			
1	Гостиная	113,37	
2 (2/1,2/2)	Спальня (Спальня 1; Спальня 2)	51,15	
3	Жилая комната (без учета площади кухни-ниши)	27,63	
4	Кухня	108,97	
5	Кухня-ниша	8,41	
6	Коридор	67,63	
7	Санузел	2,56	
8	Ванная	34,86	
9	Душевая	6,05	
10	Балкон	25,33	
11	Лоджия	4,15	
12	Встроенный шкаф	13,51	
13	Хоз.комната	3,56	
Итого по жилой части:		467,18	
Общедомовые помещения			
14	Лестничная клетка	16,32	
15	Тамбур-шлюз	3,25	
16	Межквартирный этанный коридор	62,67	
17	Лифтовой холл	8,20	
Итого (общедомовые помещения):		90,44	

Копировать		Борисова
АР	Об	З/А
Инв. № подл.	Подп. и дата	

1. За относительную отм. 0,000 принят верх плиты перекрытия над подвалом секций 4А, 4Б, что соответствует абсолютной отм. 282,00.

АПУ.030-04Б-ВК			
Жилой комплекс со встроенно-пристроенными объектами общественного назначения, подземной, надземной автостоянками и трансформаторными подстанциями в квартале улиц Ириной-Равеского-Блохера-Данилы Зверева в Кировском районе г. Екатеринбурга			
ИЗМ. КОЛ-Ч	ЛИСТ	№ ДОК.	ПОДПИСЬ
Разработал	Шкляр	27.09.17	Решетникова
Проверил	Решетникова	27.09.17	Решетникова
Гл. спец.	Решетникова	27.09.17	Решетникова
Н. контр.	Жукова	27.09.17	Жукова
VII этап строительства. 11 - 12-этажная блок-секция			
План 2 - 10 этажей			
САО КОРПОРАЦИЯ АТОМСТРОЙКОМПЛЕКС			