


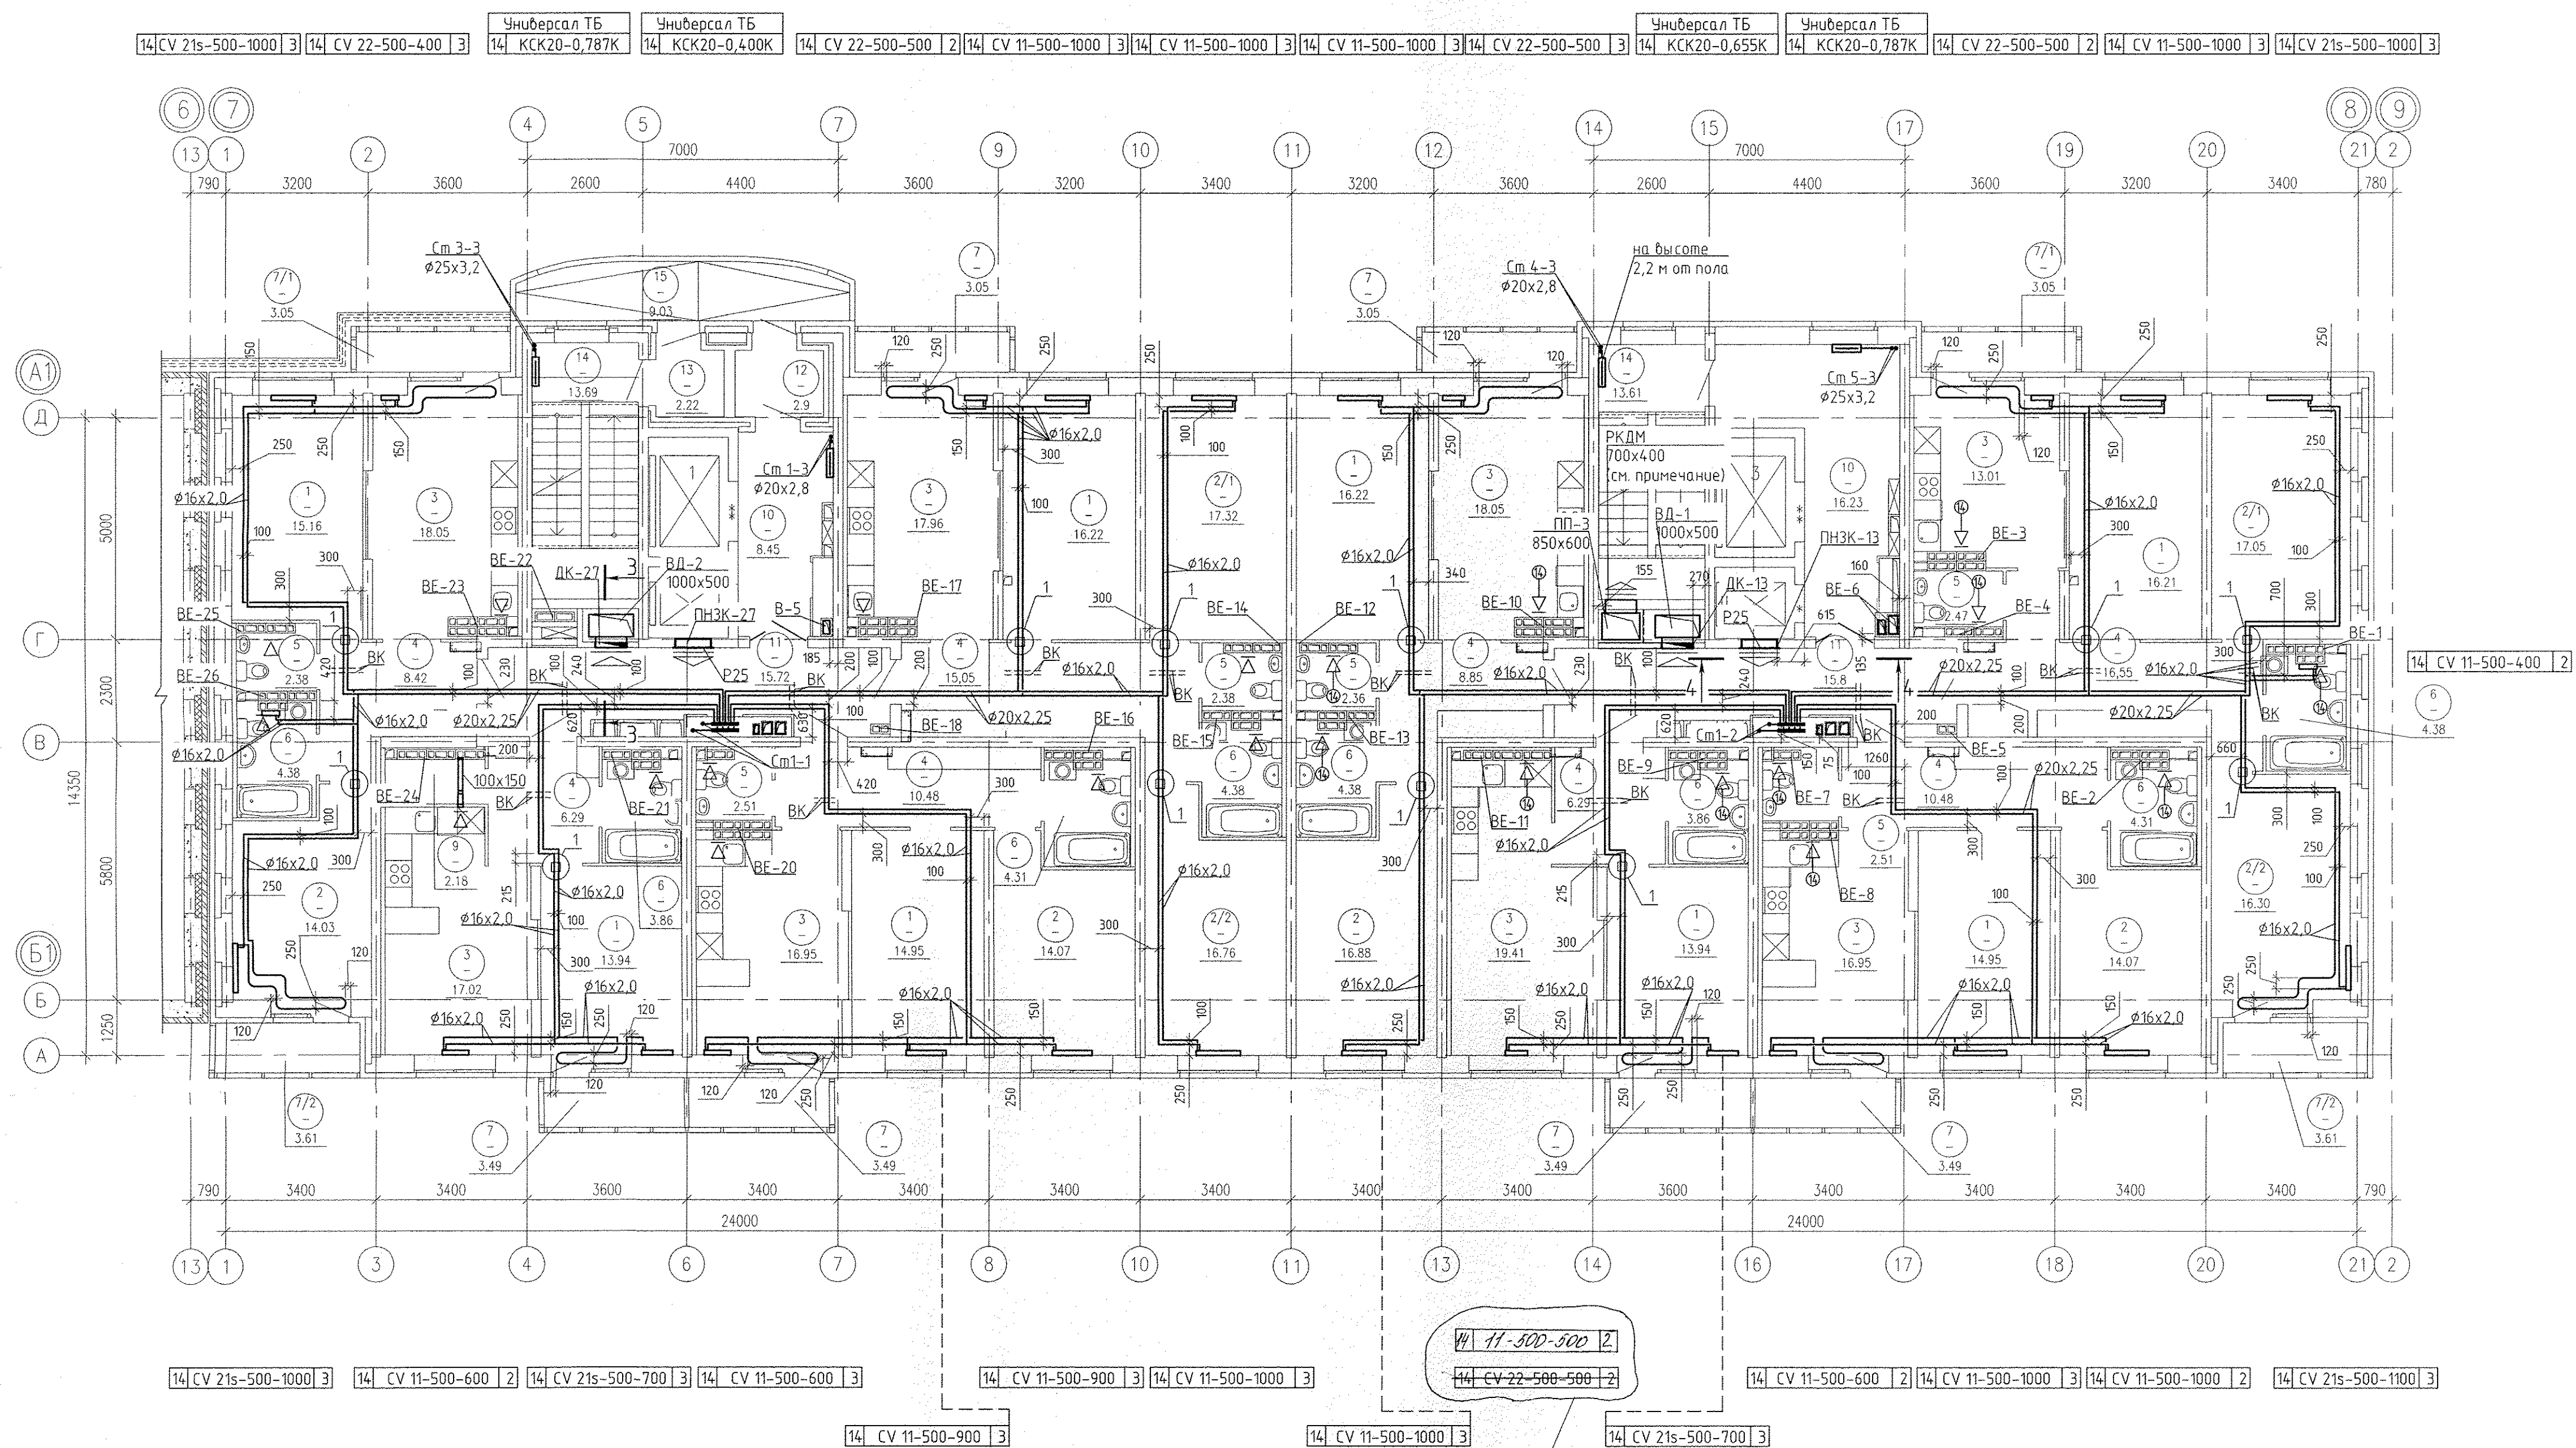
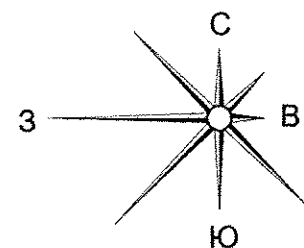


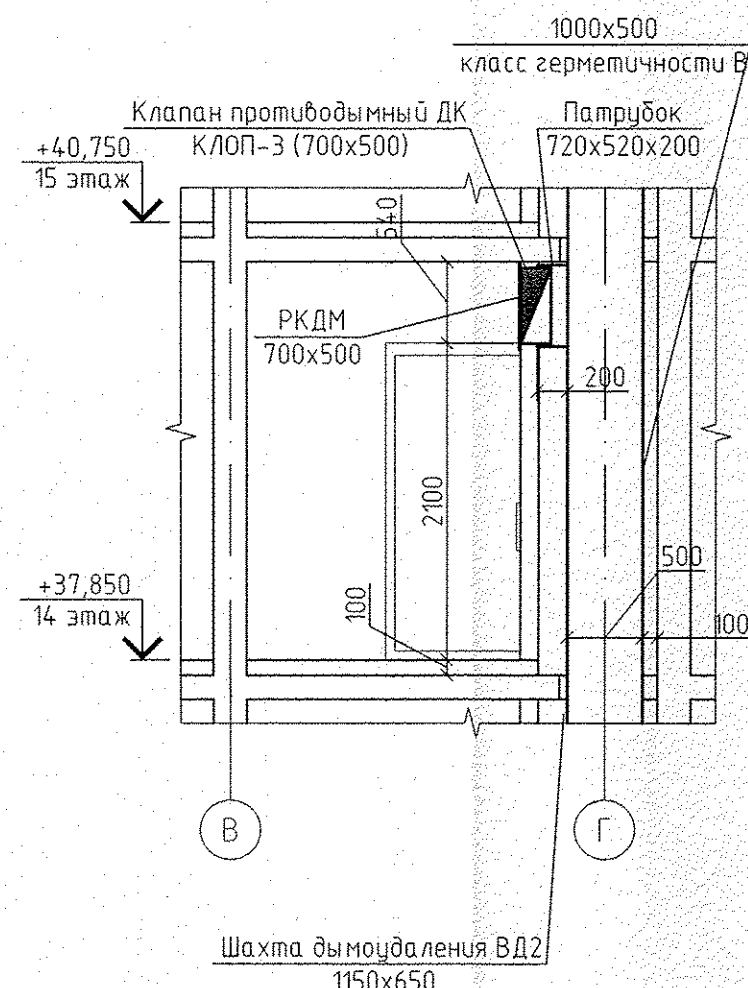

3-3 (М 1:50)

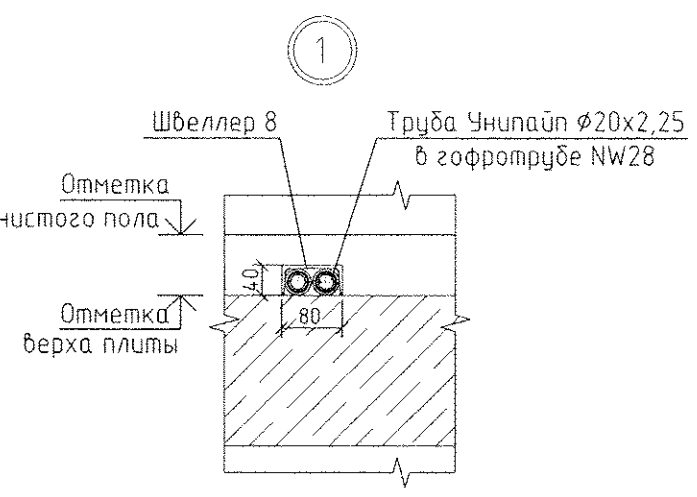

4-4

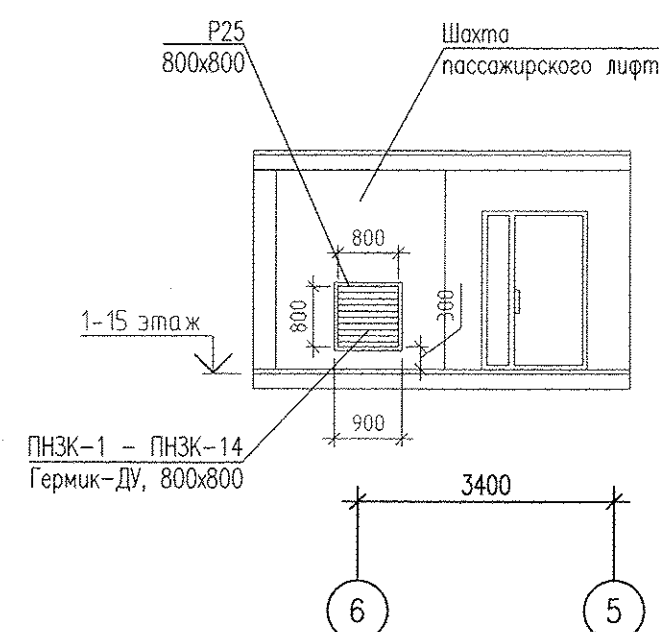

Условные обозначения

К-10 - битовый осевой вентилятор "ВЕНТО 100 Ф" на 14 этаже

- Примечание:
1. Для решеток, не указанных на плане, принять решетку регулирующую 150x200
 2. Все подпорки к приборам отопления "Ритмо" выполнить трубой металлопластиковой "Унипласт" диаметром 16x2,0 мм
 3. Узлы пересечения трубопроводов ОВ при поворотах и ответвлениях, а также с трубами ВК см. на в. 22, 23.
 4. Этажи, на которых устанавливается решетка РКДМ 700x400 см. в соответствии с аксонометрической схемой системы ПП-3.

Экспликация помещений

Номер помещения	Наименование	Площадь на этаж, м ²	Кат. помещения
Помещения квартир			
1	Гостиная	121,60	
2 (2/1/2/2)	Спальня (Спальня 1; Спальня 2)	126,48	
3	Кухня	137,40	
4	Коридор	82,41	
5	Сан.узел	14,61	
6	Ванная	33,86	
7 (1/1/1/2)	Балкон (Балкон 1; Балкон 2)	33,38	
8	Лоджия	-	
9	Встроенный шкаф	2,18	
Итого по жилой части:		551,92	

Номер помещения	Наименование	Площадь м ²	Кат. помещения
Общедомовые помещения			
10	Лифтовой холл	24,68	
11	Межквартирный этажный коридор	31,52	
12	Тамбур	2,90	
13	Тамбур	2,22	
14	Лестничная клетка	27,30	
15	Переходная лоджия	9,03	
Итого (общедомовые помещения):		97,65	

АПУ.030-04А-ОВ			
Изм.	Колуч.	Лист	Н док. Подпись Дата
Разработал	Ветлугина	10.17	
Проверил	Пашова	10.17	
Нач. отд.	Пашова	10.17	
Жилой комплекс со встроенно-пристроенными объектами общественного назначения, подземной, наземной абстоянками и трансформаторными подстанциями в квартале улиц Ирбитской-Равского-Блажера-Данила Зверева в Кировском районе г. Екатеринбург			
VI этап строительства.			
16 - 20-этажная блок-секция			
Стация	Лист	Листов	
Р	8	24	
План 14 этажа			
АО КОРПОРАЦИЯ АТОМСТРОЙКОМПЛЕКС			