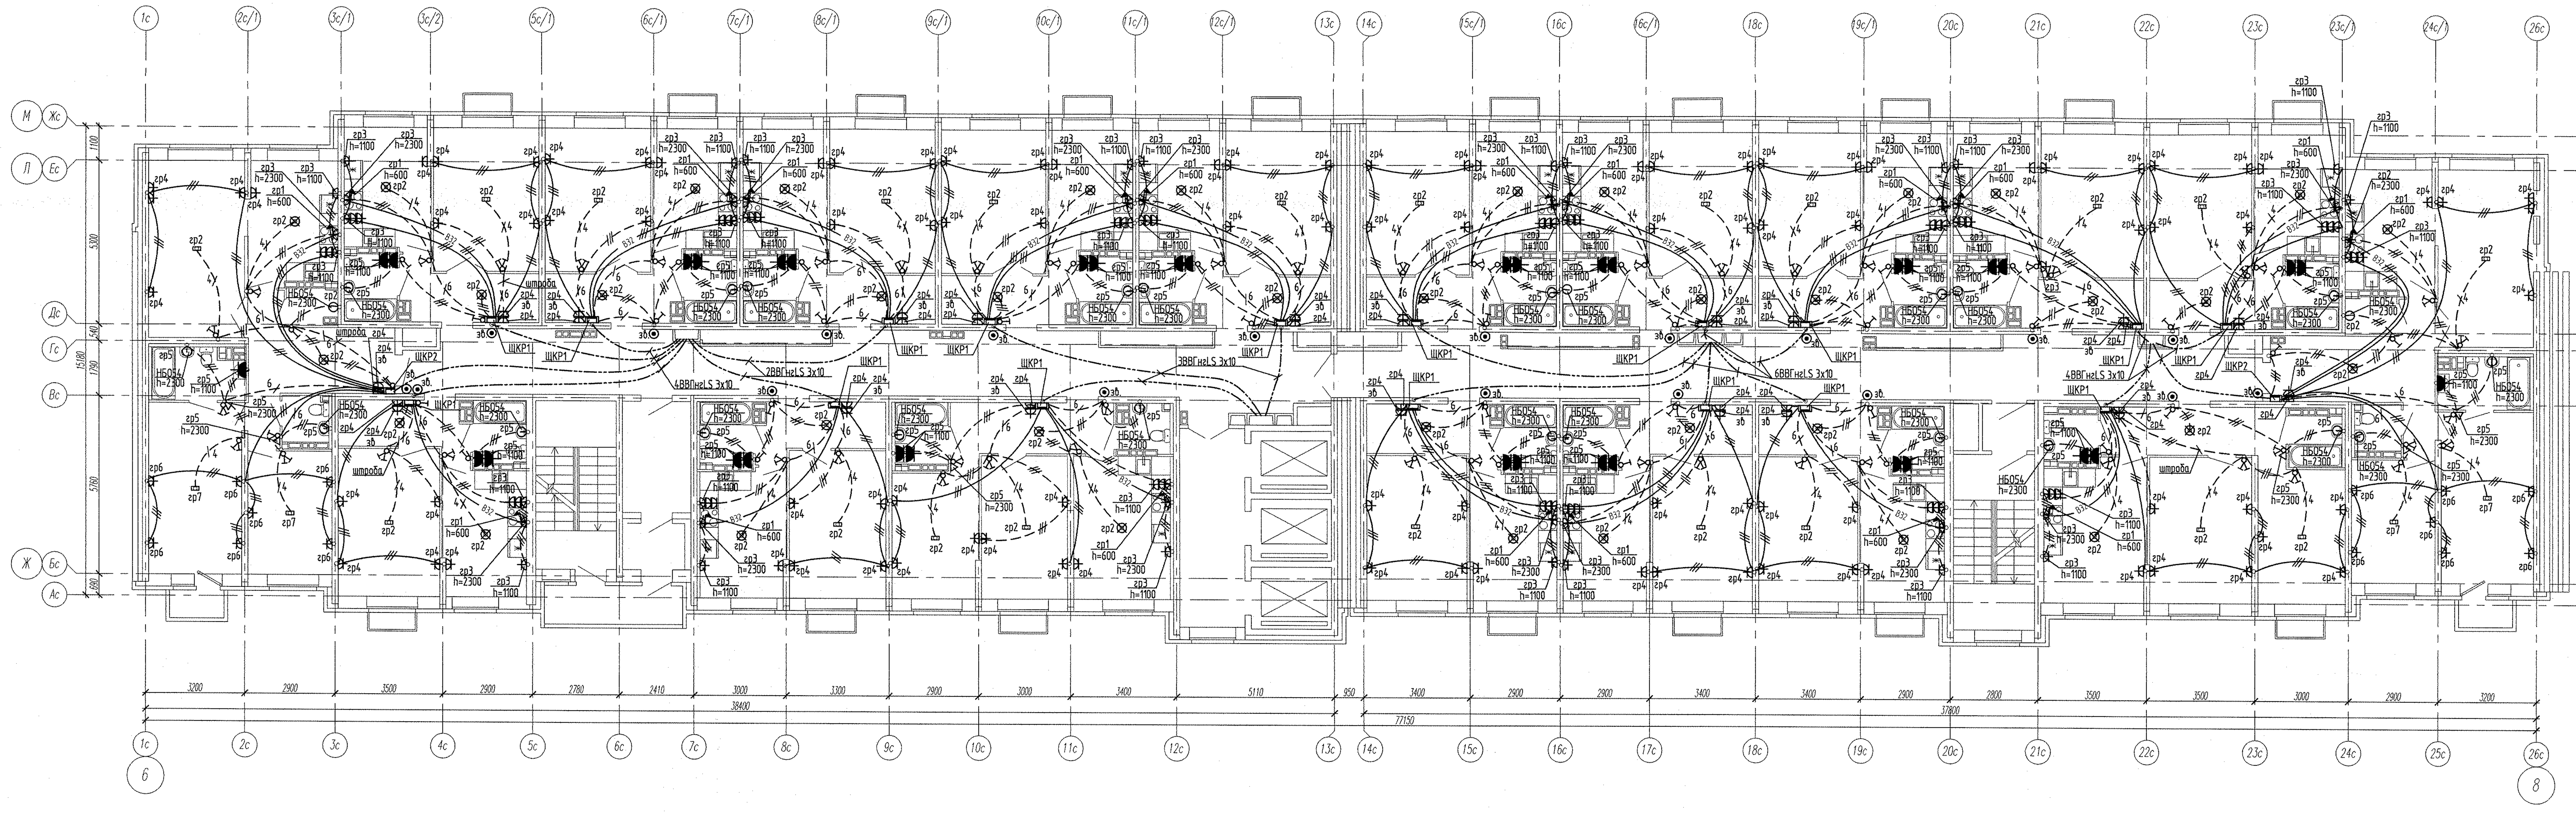

Примечание

Эл.питание квартир предусматривать от щита этажного до квартирного открыто за подвесным потолком. Питание квартир предусмотрено однофазное кабелем ВВГнгLS 3х10.

Сети проложить проводом ПВ в винипластовых трубах в монолитных конструкциях перекрытий пола и потолка, а также кабелем ВВГнгLS по перегородкам в штрабах под слоем штукатурки.

В квартирах высота установки от уровня чистого пола

выключатели – 1000 мм;

штепсельные розетки кухни и сан.узлов – 1000 мм;

штепсельные розетки комнат – 300 мм;

настенный патрон (△) – 2300 мм;

На прикладках квартирных щитов выключатели и розетки установить на одном уровне всех выключателей и розеток квартиры.

Изм.	Кол.уч.	Лист	№ док.	Подпись	Дата
1	-	Зам.	75-16	[signature]	03.16

АПУ2-148-1А.3-01-ЭЛ

Жилой дом с нежилыми помещениями общественного назначения, встроенно-пристроенным дошкольным образовательным учреждением, подземной автостоянкой по ул. Тенистой в Верх-Исетском районе г. Екатеринбурга

Жилой дом 1А
1 этап строительства
3 секция

Стадия	Лист	Листов
Р	15	

Гл. спец	Гонтаренко	[signature]	01.16
Провер.	Завьялова	[signature]	01.16
Разраб.	Губаишова	[signature]	01.16

План 3-14 этажей. Расположение сетей электрооборудования квартир.

ЗАО "Корпорация "Атомстройкомплекс"

Формат 3:А3

Инв. N подл.	Подпись и дата	Взам. инв. N