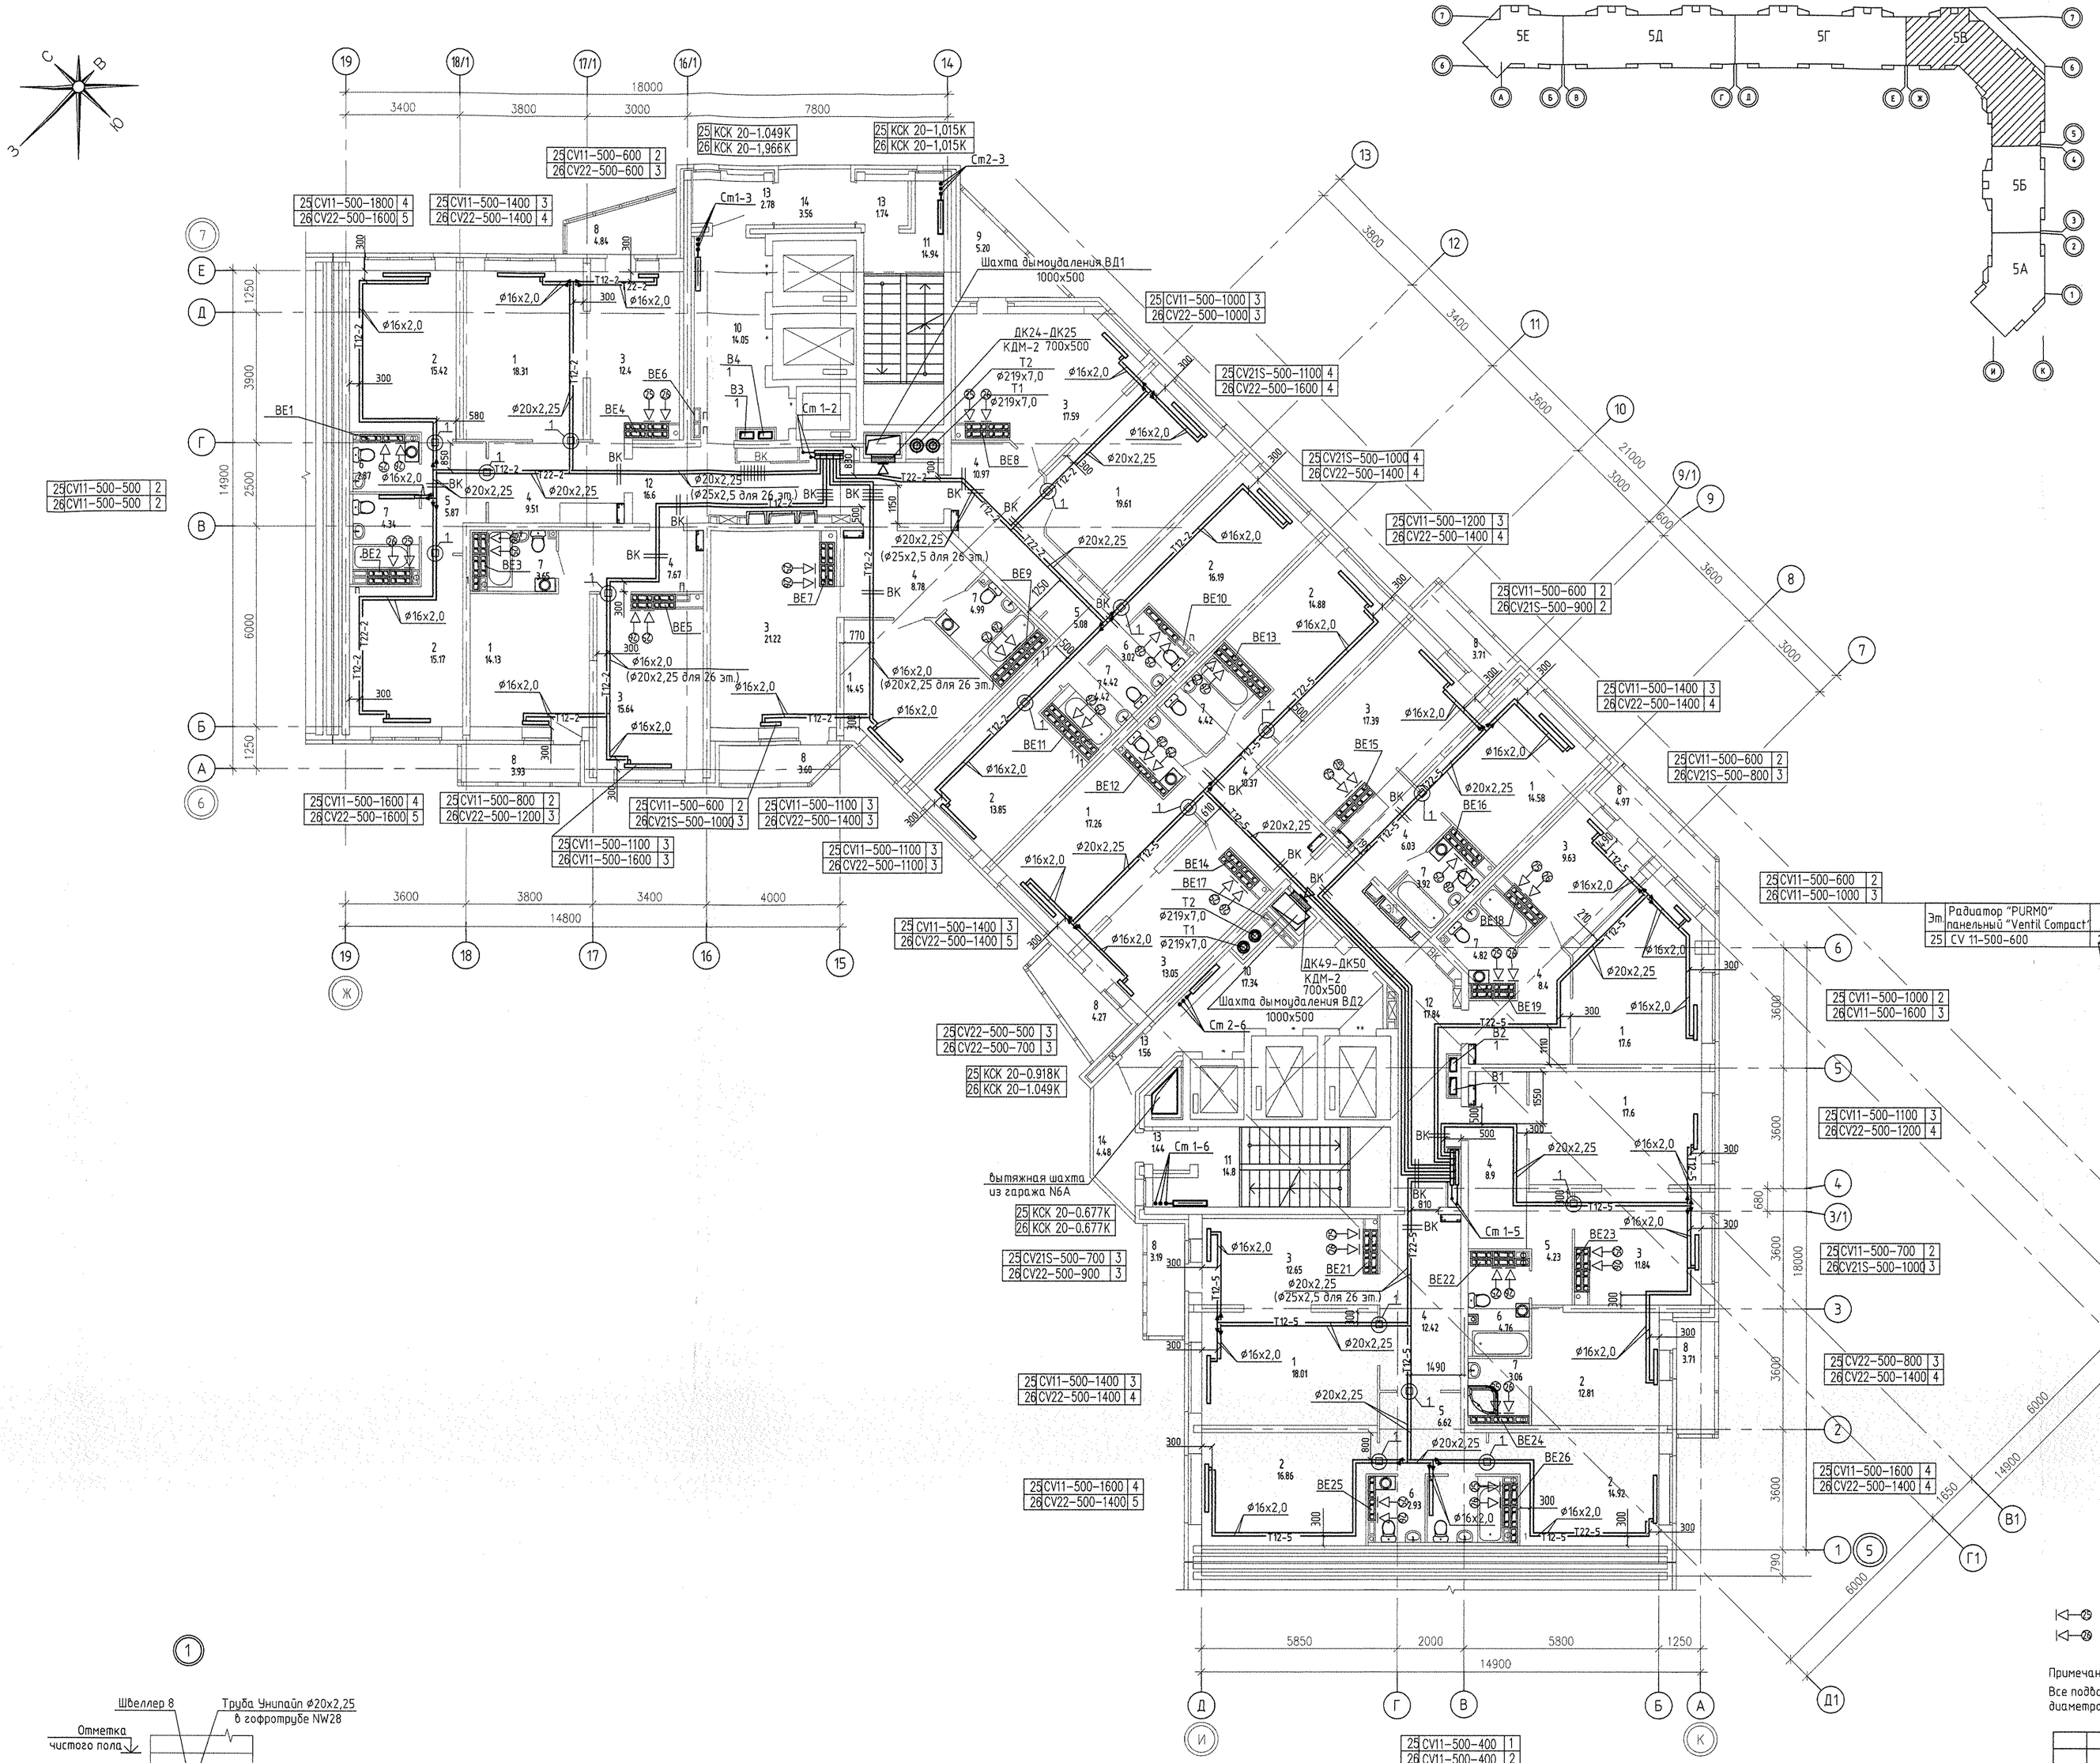


ЭКСПЛИКАЦИЯ ПОМЕЩЕНИЙ

Номер помещения	Наименование	Площадь, м2	Кат. помещения
	Помещения квартир		
1	Гостиная	152.01	
2	Спальня	120.77	
3	Кухня	132.53	
4	Прихожая	82.37	
5	Коридор	21.59	
6	Сан. узел	15.21	
7	Ванная	39.71	
8	Балкон	32.24	
9	Лоджия	5.30	
	итого	601.73	
	Общедомовые помещения		
10	Лифтовой холл	31.39	
11	Лестничная клетка	29.74	
12	Коридор	34.44	
13	Тамбур	7.52	
14	Переходная лоджия	8.04	
	итого	111.13	

СОГЛАСОВАНО

АР	Терновая	
ЭЛ	Базина	
ВК	Решетникова	
СС	Чижик	

Инв.N подл. | Подпись и дата | Взам. инв.N

						АПУ.007–05В–ОВ	
						Жилой микрорайон в квартале улиц Чкалова–Академика Вонсовского–Амундсена–Красноleсья в Ленинском районе г.Екатеринбурга. III очередь строительства. Жилой дом со встроенными помещениями, трансформаторной подстанцией и подземными парковками	
Изм.	Кол.уч.	Лист	N док.	Подпись	Дата		
ГАП	Гаранин				12.13	Пусковой комплекс 1 27 –этажная блок–секция 5В	Стадия: Р; Лист: 17; Листов:
Гл.спец.	Пашаева				12.13		
Проверил	Пашаева				12.13	План 25, 26 этажей	ЗАО КОРПОРАЦИЯ АТОМСТРОЙКОМПЛЕКС
Разработал	Кинякина				12.13		