


Имя и подп.	Подпись и дата	Взам. инв.Н	АР	Буслык	10.05.17	СС	Бородина	10.05.17
Инв.Н подп.		ДВ	Пашаева	10.05.17	ДВ	Решетникова	10.05.17	

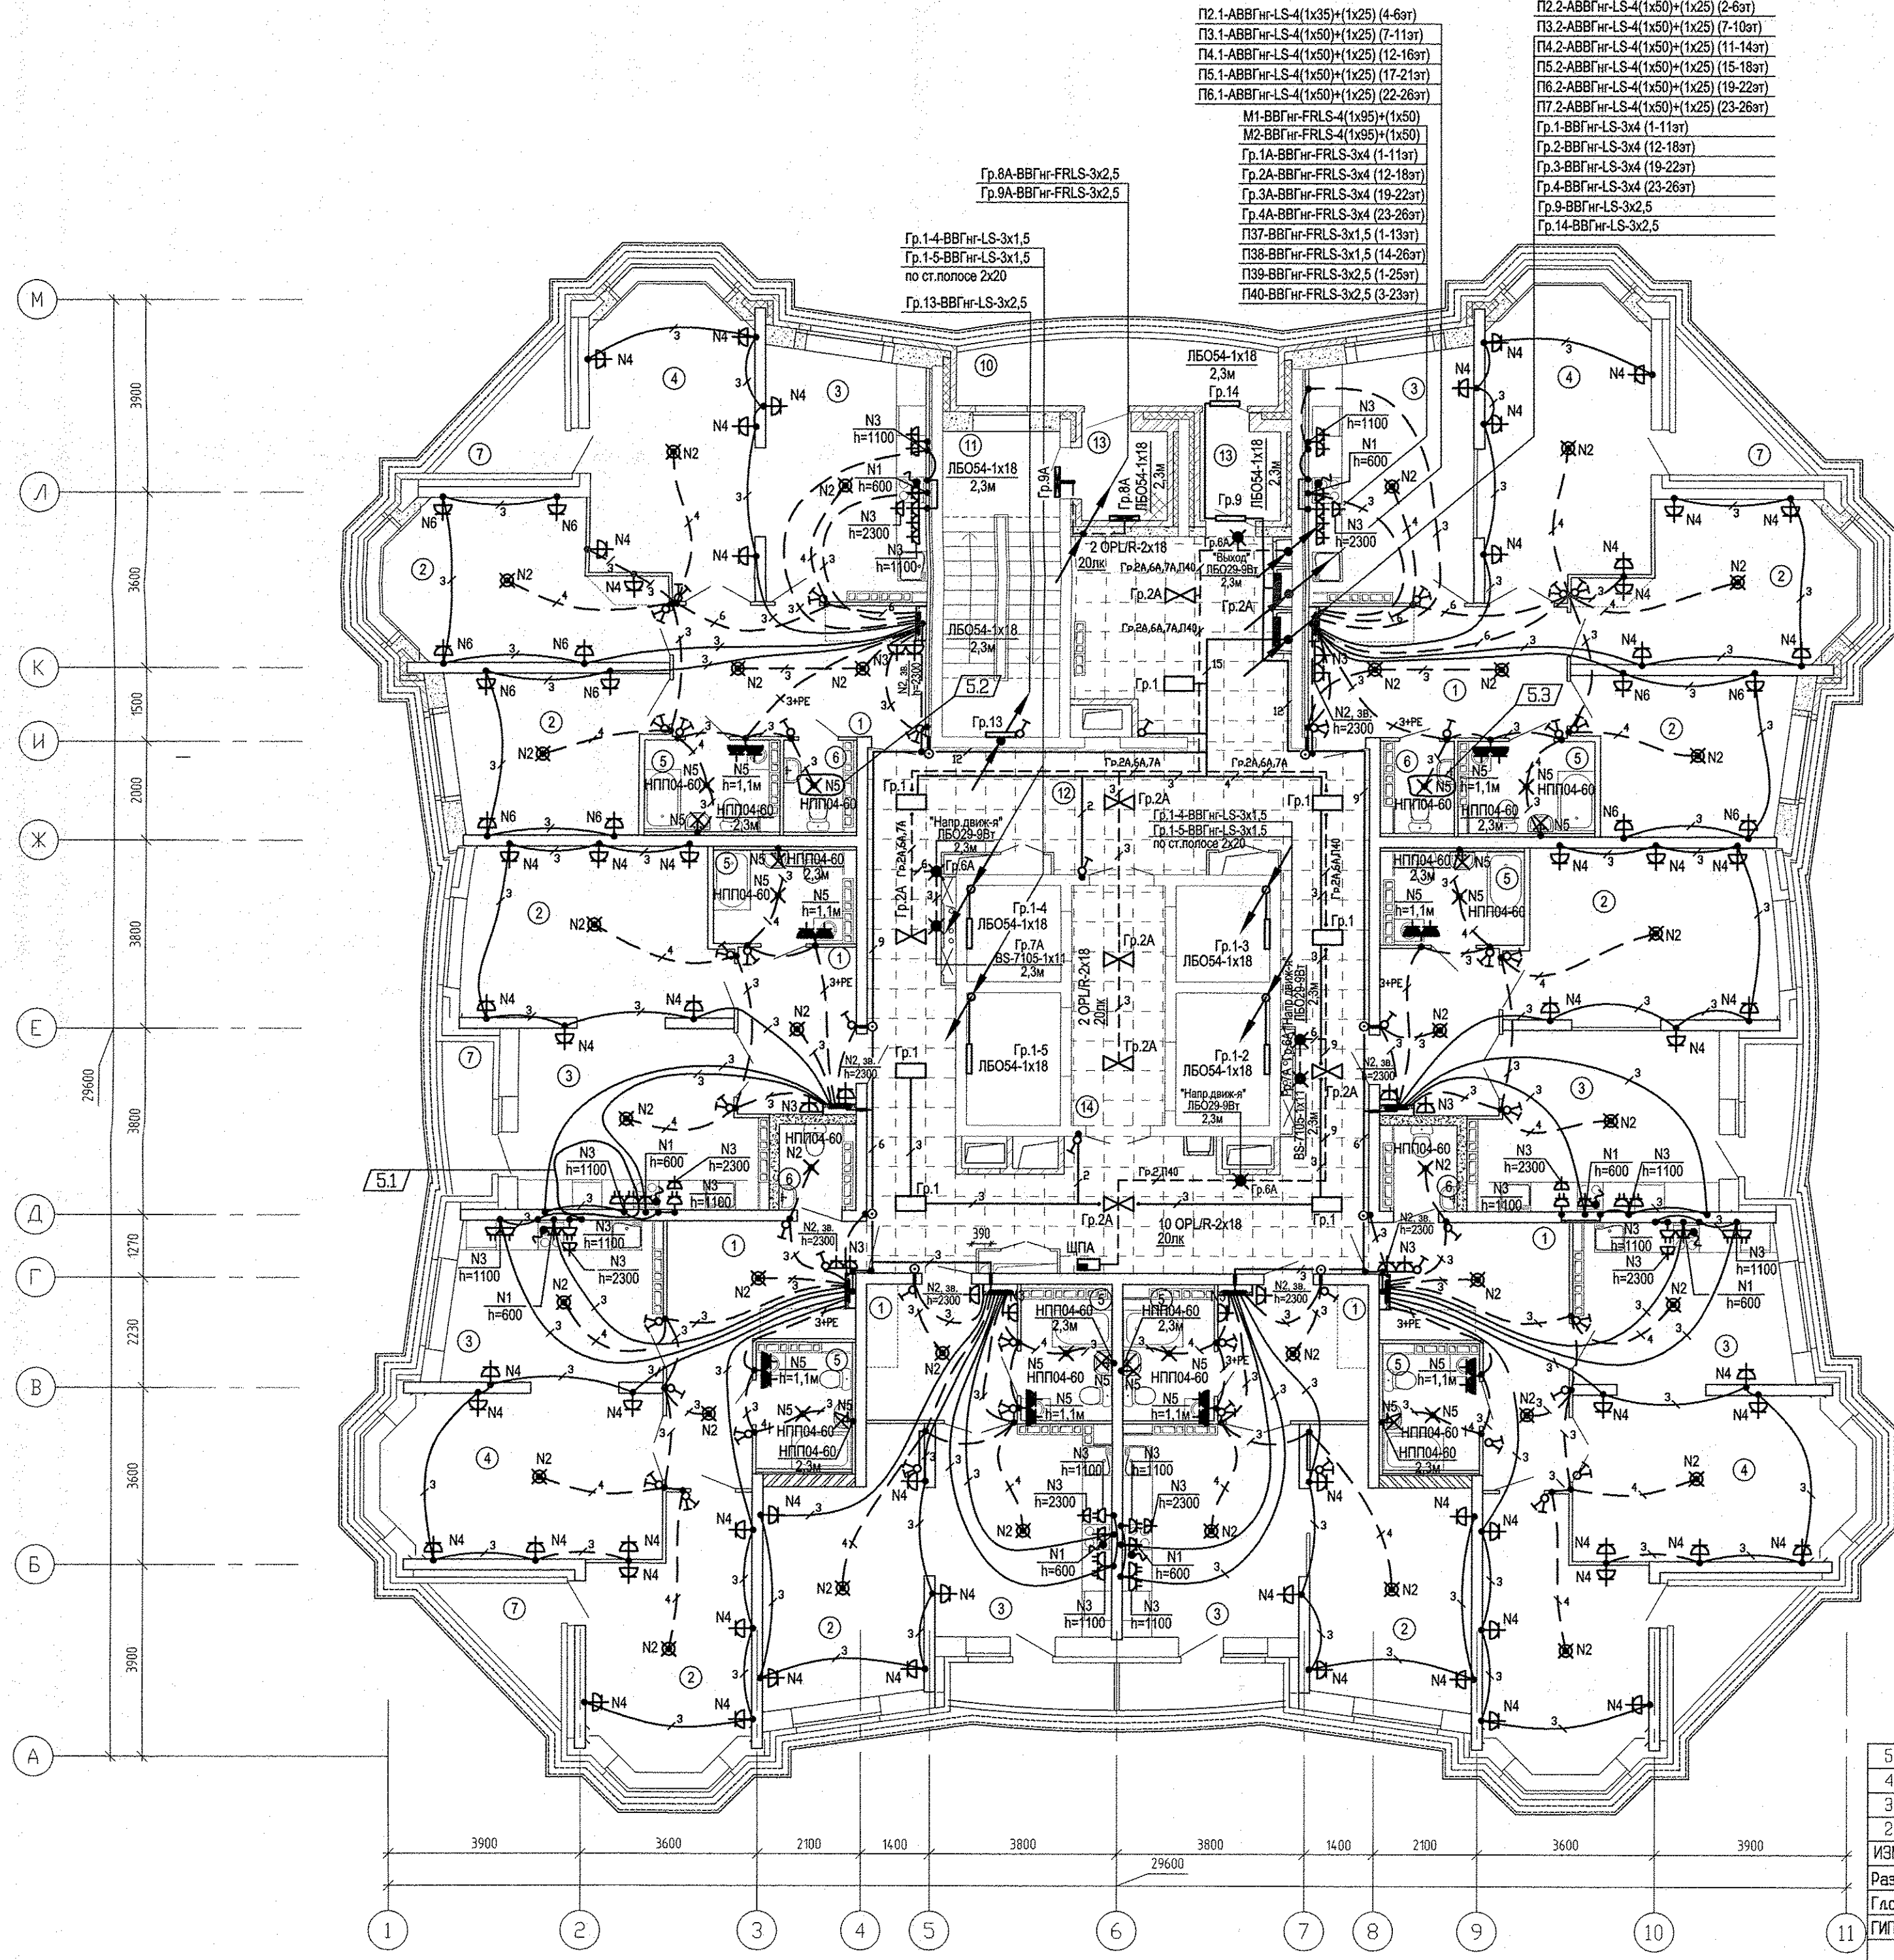

- П2.1-АВВГнг-LS-4(1х35)+(1х25) (4-6эт)

П3.1-АВВГнг-LS-4(1х50)+(1х25) (7-11эт)

П4.1-АВВГнг-LS-4(1х50)+(1х25) (12-16эт)

П5.1-АВВГнг-LS-4(1х50)+(1х25) (17-21эт)

П6.1-АВВГнг-LS-4(1х50)+(1х25) (22-26эт)

М1-ВВГнг-FRLS-4(1х95)+(1х50)

М2-ВВГнг-FRLS-4(1х95)+(1х50)

Гр.1А-ВВГнг-FRLS-3х4 (1-11эт)

Гр.2А-ВВГнг-FRLS-3х4 (12-18эт)

Гр.3А-ВВГнг-FRLS-3х4 (19-22эт)

Гр.4А-ВВГнг-FRLS-3х4 (23-26эт)

П37-ВВГнг-FRLS-3х1,5 (1-13эт)

П38-ВВГнг-FRLS-3х1,5 (14-26эт)

П39-ВВГнг-FRLS-3х2,5 (1-25эт)

П40-ВВГнг-FRLS-3х2,5 (3-23эт)
- П2.2-АВВГнг-LS-4(1х50)+(1х25) (2-6эт)

П3.2-АВВГнг-LS-4(1х50)+(1х25) (7-10эт)

П4.2-АВВГнг-LS-4(1х50)+(1х25) (11-14эт)

П5.2-АВВГнг-LS-4(1х50)+(1х25) (15-18эт)

П6.2-АВВГнг-LS-4(1х50)+(1х25) (19-22эт)

П7.2-АВВГнг-LS-4(1х50)+(1х25) (23-26эт)

Гр.1-ВВГнг-LS-3х4 (1-11эт)

Гр.2-ВВГнг-LS-3х4 (12-18эт)

Гр.3-ВВГнг-LS-3х4 (19-22эт)

Гр.4-ВВГнг-LS-3х4 (23-26эт)

Гр.9-ВВГнг-LS-3х2,5

Гр.14-ВВГнг-LS-3х2,5

ЭКСПЛИКАЦИЯ ПОМЕЩЕНИЙ			
Номер помеще-ния	Наименование	Площадь, м2	Кат. поме-щения
ПОМЕЩЕНИЯ КВАРТИР			
1	Холл(прихожая)	88.16	
2	Спальня	89.60	
3	Кухня	122.48	
4	Гостиная	143.10	
5	Ванная	36.84	
6	Сан. узел	8.72	
7	Лоджия	27.04	
	Итого помещений квартир:	515.94	
ОБЩЕДОМОВЫЕ ПОМЕЩЕНИЯ			
10	Переходная лоджия	8.18	
11	Лестничная клетка	1467	
12	Коридор	81.95	
13	Тамбуры	5.26	
14	Лифтовый холл	9.00	
	Итого общедомовых помещений:	119.06	

Примечание:
Привязки светильников см. АПУ.006-01-АИ, лист 5

Условные обозначения:
• Вывод под плиту
△ Розетка двухполюсная сдвоенная

5	3	-	160-17	20.05.17
4	-	Зам	07-17	17.03.17
3	2	-	305-16	21.11.16
2	-	Зам	167-16	17.10.16
ИЗМ. КОЛУЧ ИСТ И ДОК. ПОДПИСЬ ДАТА				
Разработал	Карманова		20.05.16	
Глосец	Багина		20.05.16	
ГИП	Привыткова		17.03.17	
ГАП	Чирков		20.05.16	

АПУ.006-01-ЭЛ

Жилой комплекс по улицам Амундсена-Разливная в Ленинском районе г.Екатеринбурга.

Пусковой комплекс 1
28-этажный жилой дом N1

План 3 этажа.
Расположение электрических сетей

СТАДИЯ
Р

ЛИСТ
16

ЛИСТОВ

ЗАО КОРПОРАЦИЯ
АТОМСТРОЙКОМПЛЕКС