



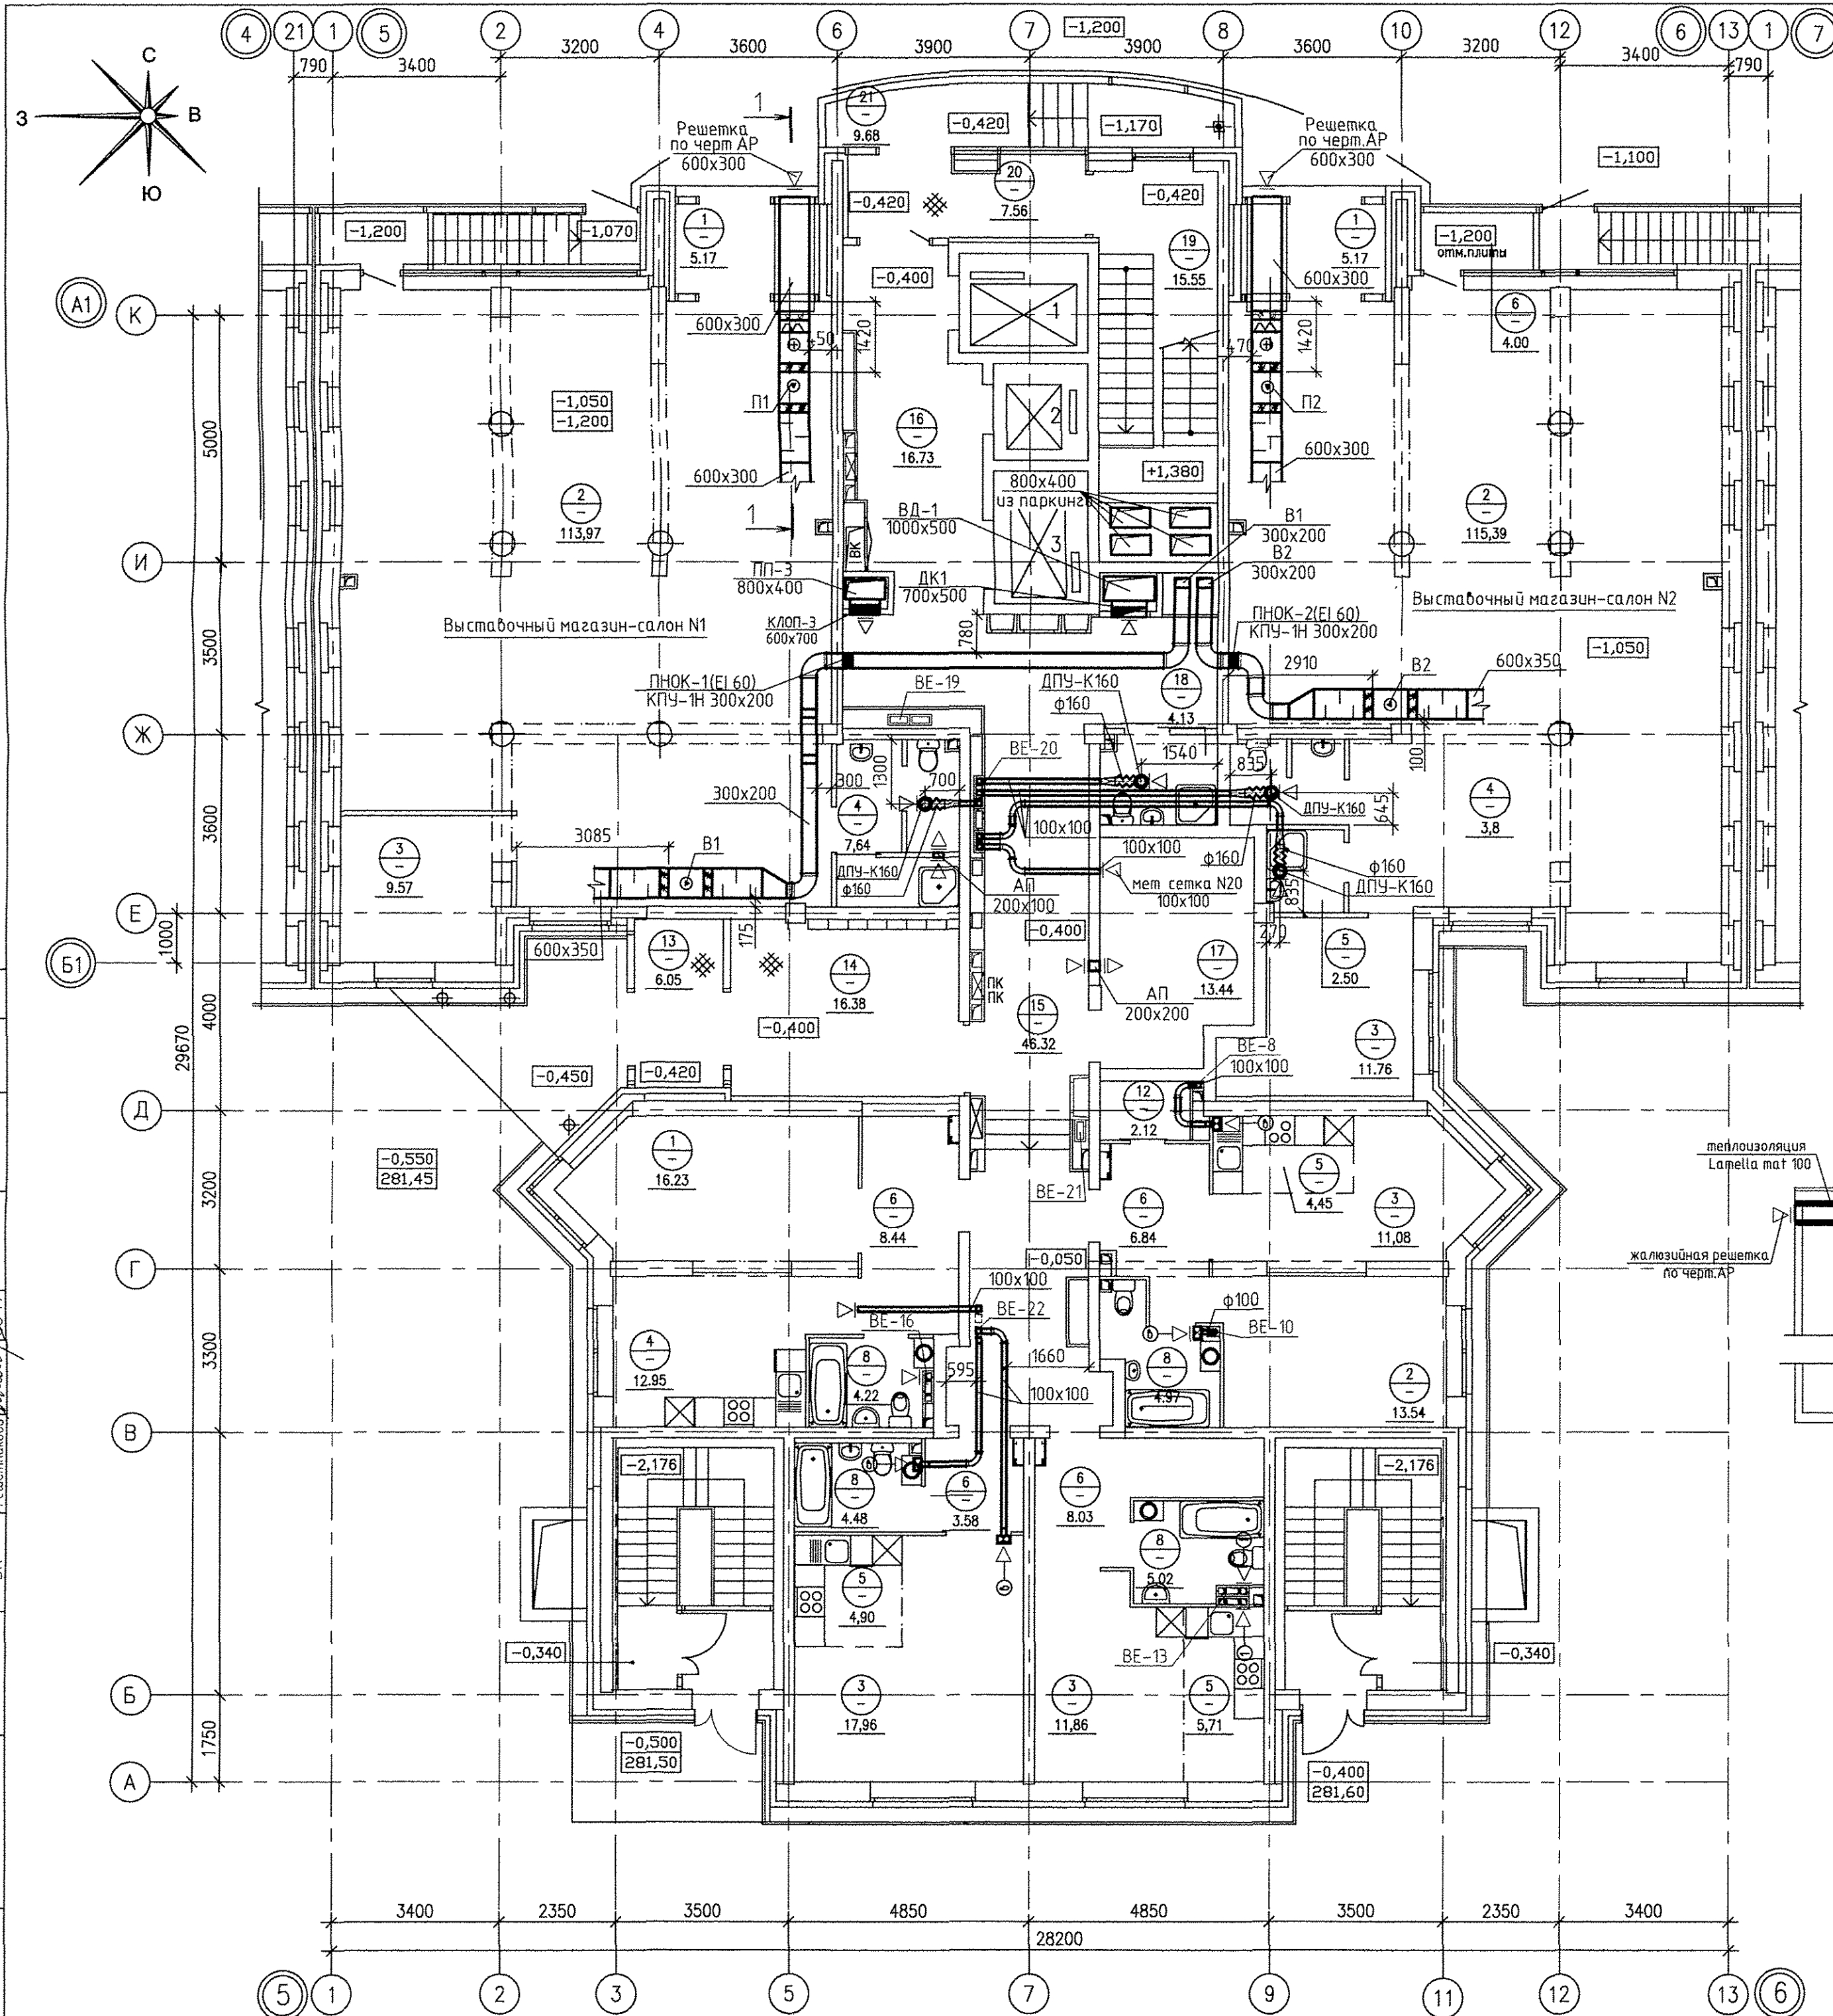

| Экспликация помещений |                                                         |                     |                |
|-----------------------|---------------------------------------------------------|---------------------|----------------|
| Номер помещения       | Наименование                                            | Площадь на этаж, м2 | Кат. помещения |
|                       | <u>Выставочный магазин—салон N1</u>                     |                     |                |
| 1                     | Тамбур                                                  | 5,17                |                |
| 2                     | Выставочный зал                                         | 113,97              |                |
| 3                     | Помещения администрации                                 | 9,57                |                |
| 4                     | Санузел с мойкой уборочного инвентаря                   | 7,64                |                |
| 5                     | Холодная витрина                                        | 2,61                |                |
|                       | Итого площадь выставочного магазина—салона N1:          | 138,96              |                |
|                       | Итого общая площадь : (по внутренним границам нар.стен) | 143,29              |                |
|                       | <u>Выставочный магазин—салон N2</u>                     |                     |                |
| 1                     | Тамбур                                                  | 5,17                |                |
| 2                     | Выставочный зал                                         | 115,39              |                |
| 3                     | Помещения администрации                                 | 11,76               |                |
| 4                     | Санузел                                                 | 3,8                 |                |
| 5                     | Ммойка уборочного инвентаря                             | 2,5                 |                |
| 6                     | Холодная витрина                                        | 4,0                 |                |
|                       | Итого площадь выставочного магазина—салона N2:          | 142,62              |                |
|                       | Итого общая площадь : (по внутренним границам нар.стен) | 147,11              |                |
|                       | <u>Помещения квартир</u>                                |                     |                |
| 1                     | Гостиная                                                | 16,23               |                |
| 2 (2/1;2/2)           | Спальня (Спальня 1; Спальня 2)                          | 13,54               |                |
| 3                     | Жилая комната                                           | 40,90               |                |
| 4                     | Кухня                                                   | 12,95               |                |
| 5                     | Кухня—ниша                                              | 15,06               |                |
| 6                     | Коридор                                                 | 26,89               |                |
| 8                     | Ванная                                                  | 18,69               |                |
| 12                    | Встроенный шкаф                                         | 2,12                |                |
|                       | Итого по жилой части:                                   | 146,38              |                |
|                       | <u>Общедомовые помещения</u>                            |                     |                |
| 13                    | Тамбур                                                  | 6,05                |                |
| 14                    | Вестибюль                                               | 16,38               |                |
| 15                    | Коридор                                                 | 46,32               |                |
| 16                    | Вестибюль                                               | 16,73               |                |
| 17                    | Электрощитовая                                          | 13,44               |                |
| 18                    | Санузел с мойкой уборочного инвентаря                   | 4,13                |                |
| 19                    | Лестничная клетка                                       | 15,55               |                |
| 20                    | Тамбур                                                  | 7,56                |                |
| 21                    | Тамбур                                                  | 9,68                |                |
|                       | Итого (общедомовые помещения):                          | 135,84              |                |

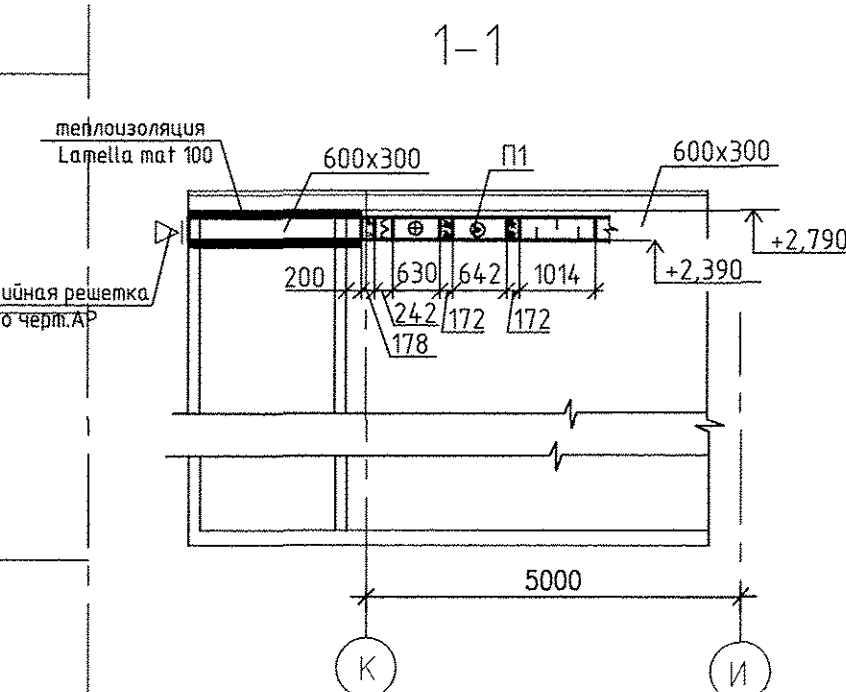

■|◀—⑥, |◀—⑥ – бытовой осевой вентилятор "ВЕНТС 100 МЗ К" с обратным клапаном

Тип решеток не указанных на плане принять регулируемые вентиляционные решетки 150x200.

|            |        |      |        |         |       |  |  |  |  |   |  |                                     |        |  |
|------------|--------|------|--------|---------|-------|--|--|--|--|---|--|-------------------------------------|--------|--|
|            |        |      |        |         |       |  |  |  |  | АПУ.030--02В-ОВ   |  |                                     |        |  |
|            |        |      |        |         |       |  |  |  |  | Жилой комплекс со встроенно-пристроенными объектами общественного назначения, подземной, наземной обстаюянками и трансформаторными подстанциями в квартале улиц Ирбитской-Раевского-Блюхера-Даниила Зверева в Кировском районе г. Екатеринбурга |  |                                     |        |  |
| ИЗМ.       | КОЛ.УЧ | ЛИСТ | N ДОК. | ПОДПИСЬ | ДАТА  |  |  |  |  | СТАДИЯ   |  | ЛИСТ                                | ЛИСТОВ |  |
| Разработал |        |      |        | Княкина | 06.17 |  |  |  |  | III этап строительства.   |  | Р                                   | 4      |  |
| Проверил   |        |      |        | Пашаева | 06.17 |  |  |  |  | 22-этажная блок-секция   |  |                                     |        |  |
| Нач.отдела |        |      |        | Пашаева | 06.17 |  |  |  |  | Вентиляция.<br>План 1 этажа   |  | ЗАО КОРПОРАЦИЯ<br>АТОМСТРОЙКОМПЛЕКС |        |  |
| ГАП        |        |      |        | Чирков  | 06.17 |  |  |  |  |   |  |                                     |        |  |