


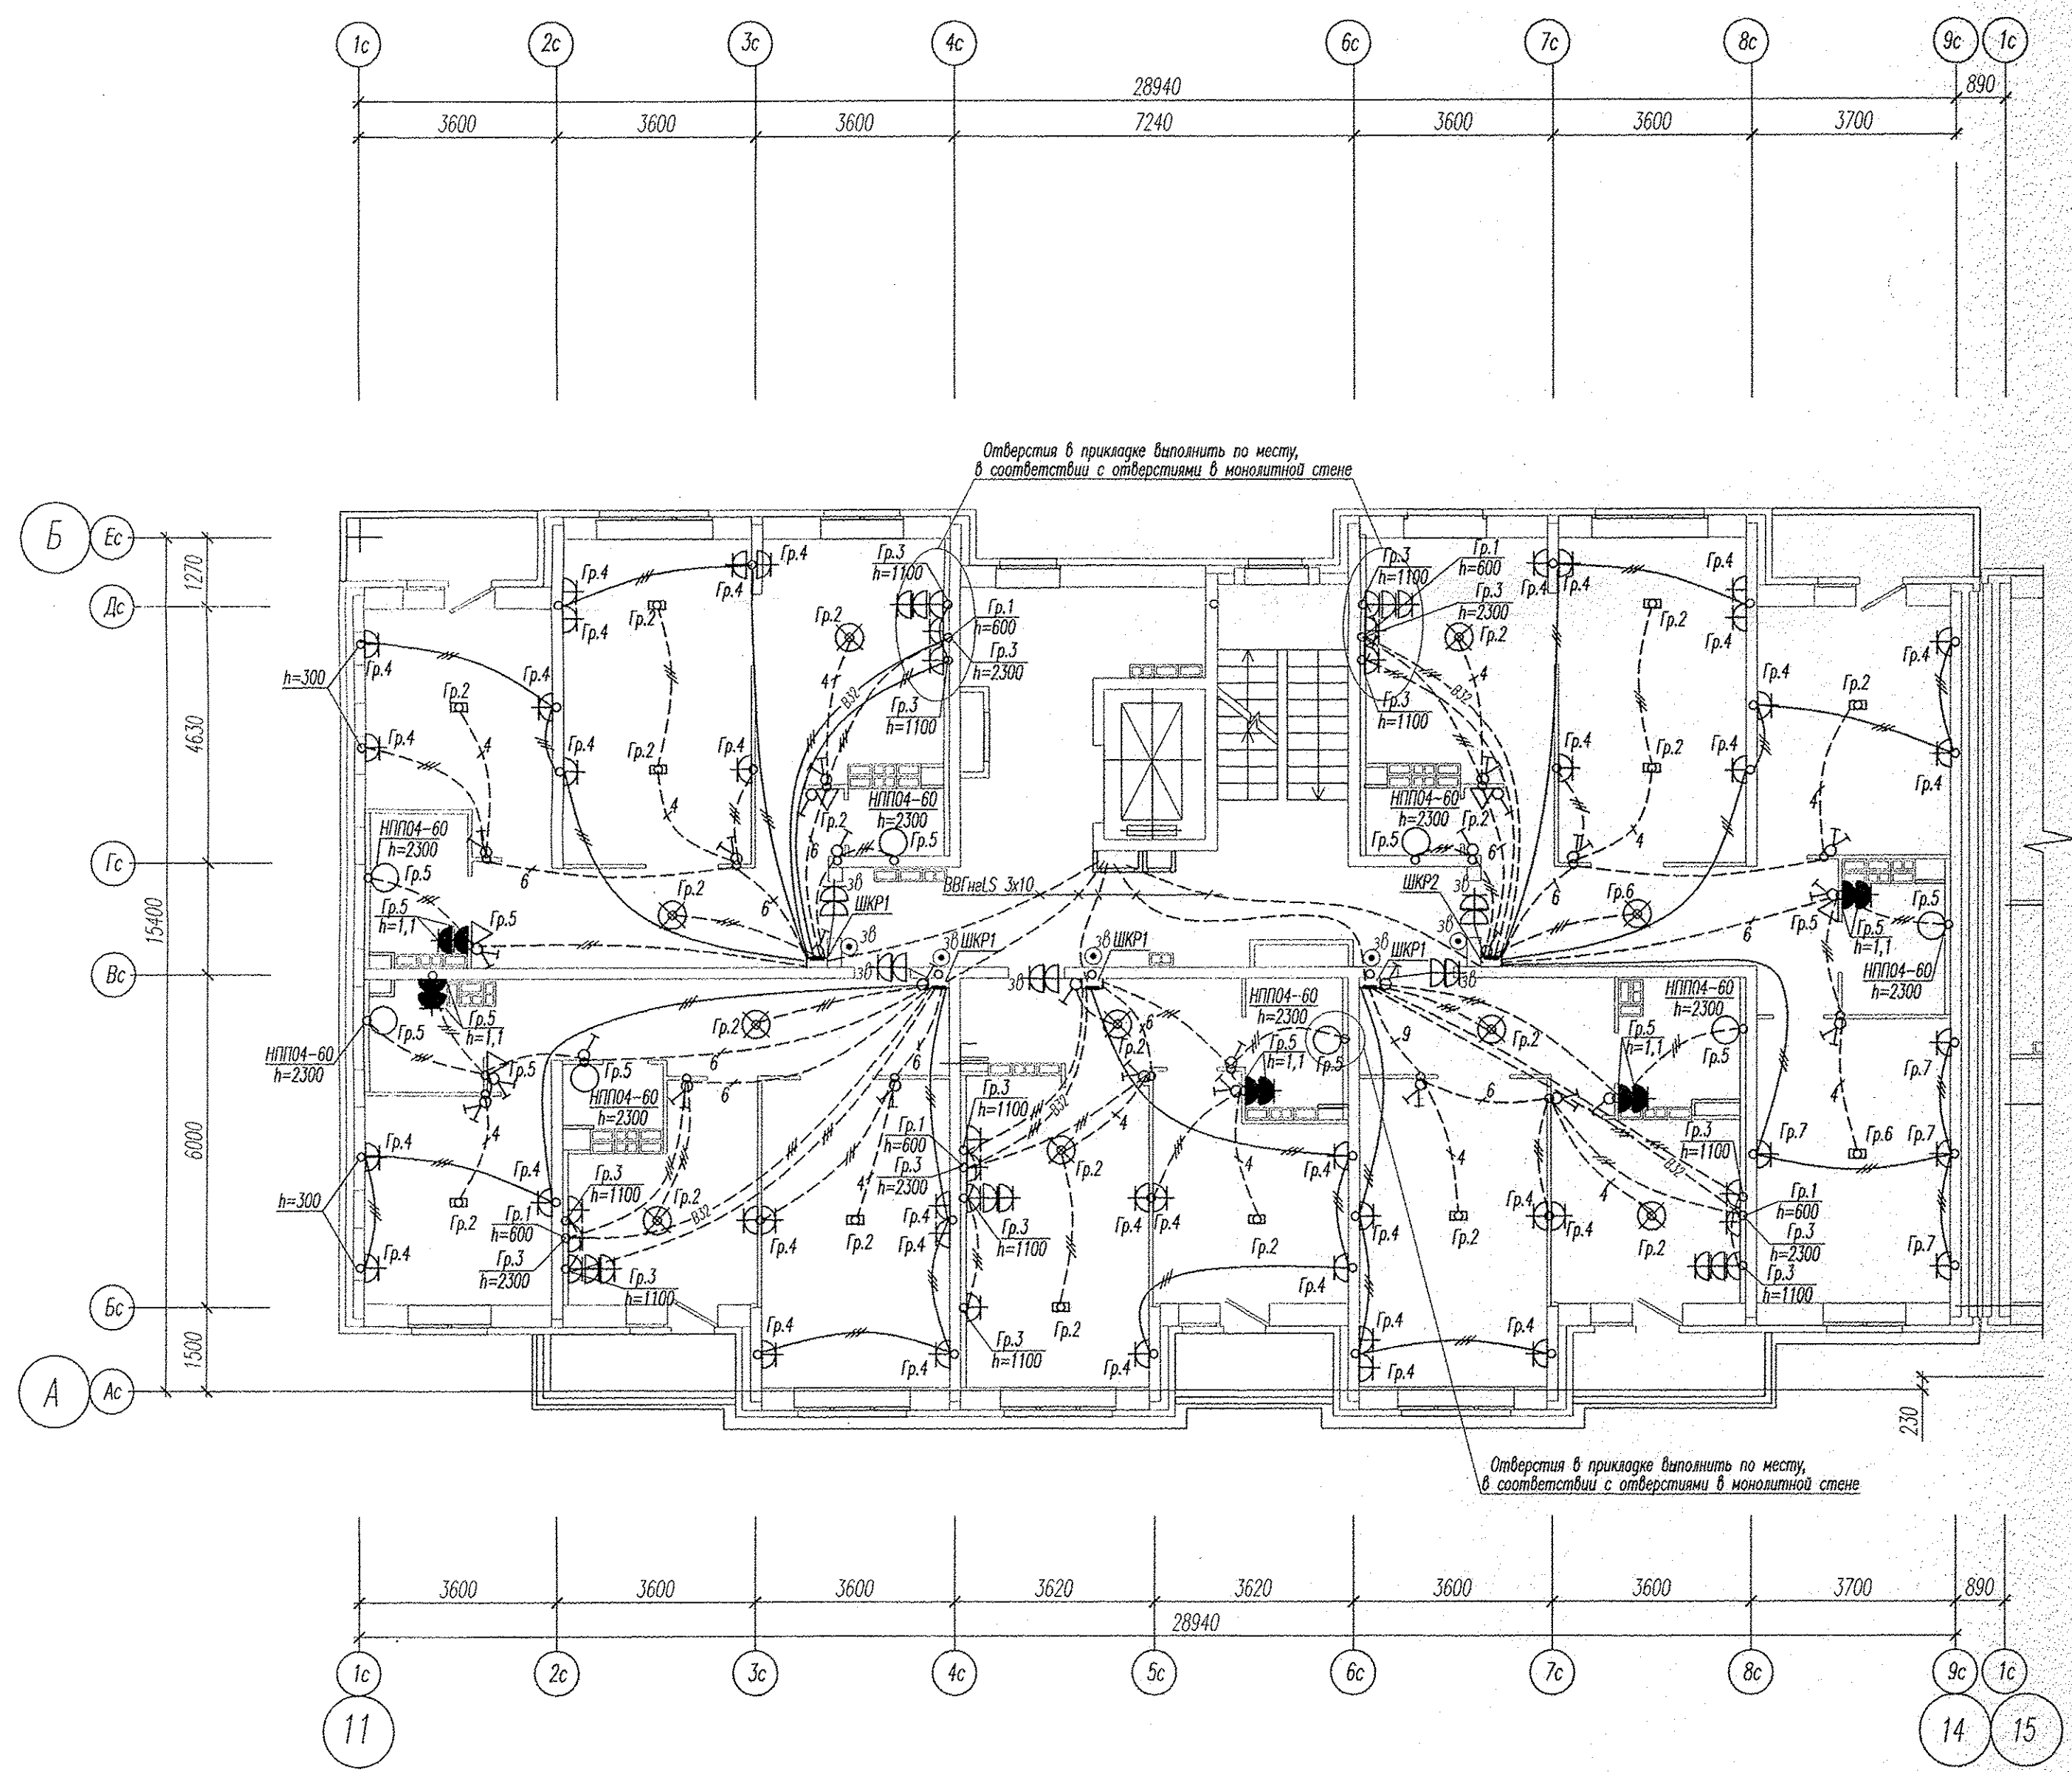

Инв. N подл.	Подпись и дата	Взам. инв. N
--------------	----------------	--------------

						АПУ2-129-04А-ЭЛ			
						Жилые дома со встроенными детскими дошкольными учреждениями и встроенными нежилыми помещениями, с подземной автостоянкой по ул. Академика Воиновского-ул.1А (название условное)-Краснолесья-Анатолия Мехренцева в Ленинском районе г.Екатеринбурга, участок 1			
Изм.	Кол.уч.	Лист	№ док.	Подпись	Дата	Жилой дом №4 секция 4А	Стадия	Лист	Листов
							Р	10	
Гл. спец	Гончаренко		12.13			План 2-7 этажей. Расположение сетей электрооборудования квартир.	ЗАО "Корпорация "Атомстройкомплекс"		
Провер.	Завьялова		12.13						
Разраб.	Александрова		12.13						
Копировал						Формат А2			