


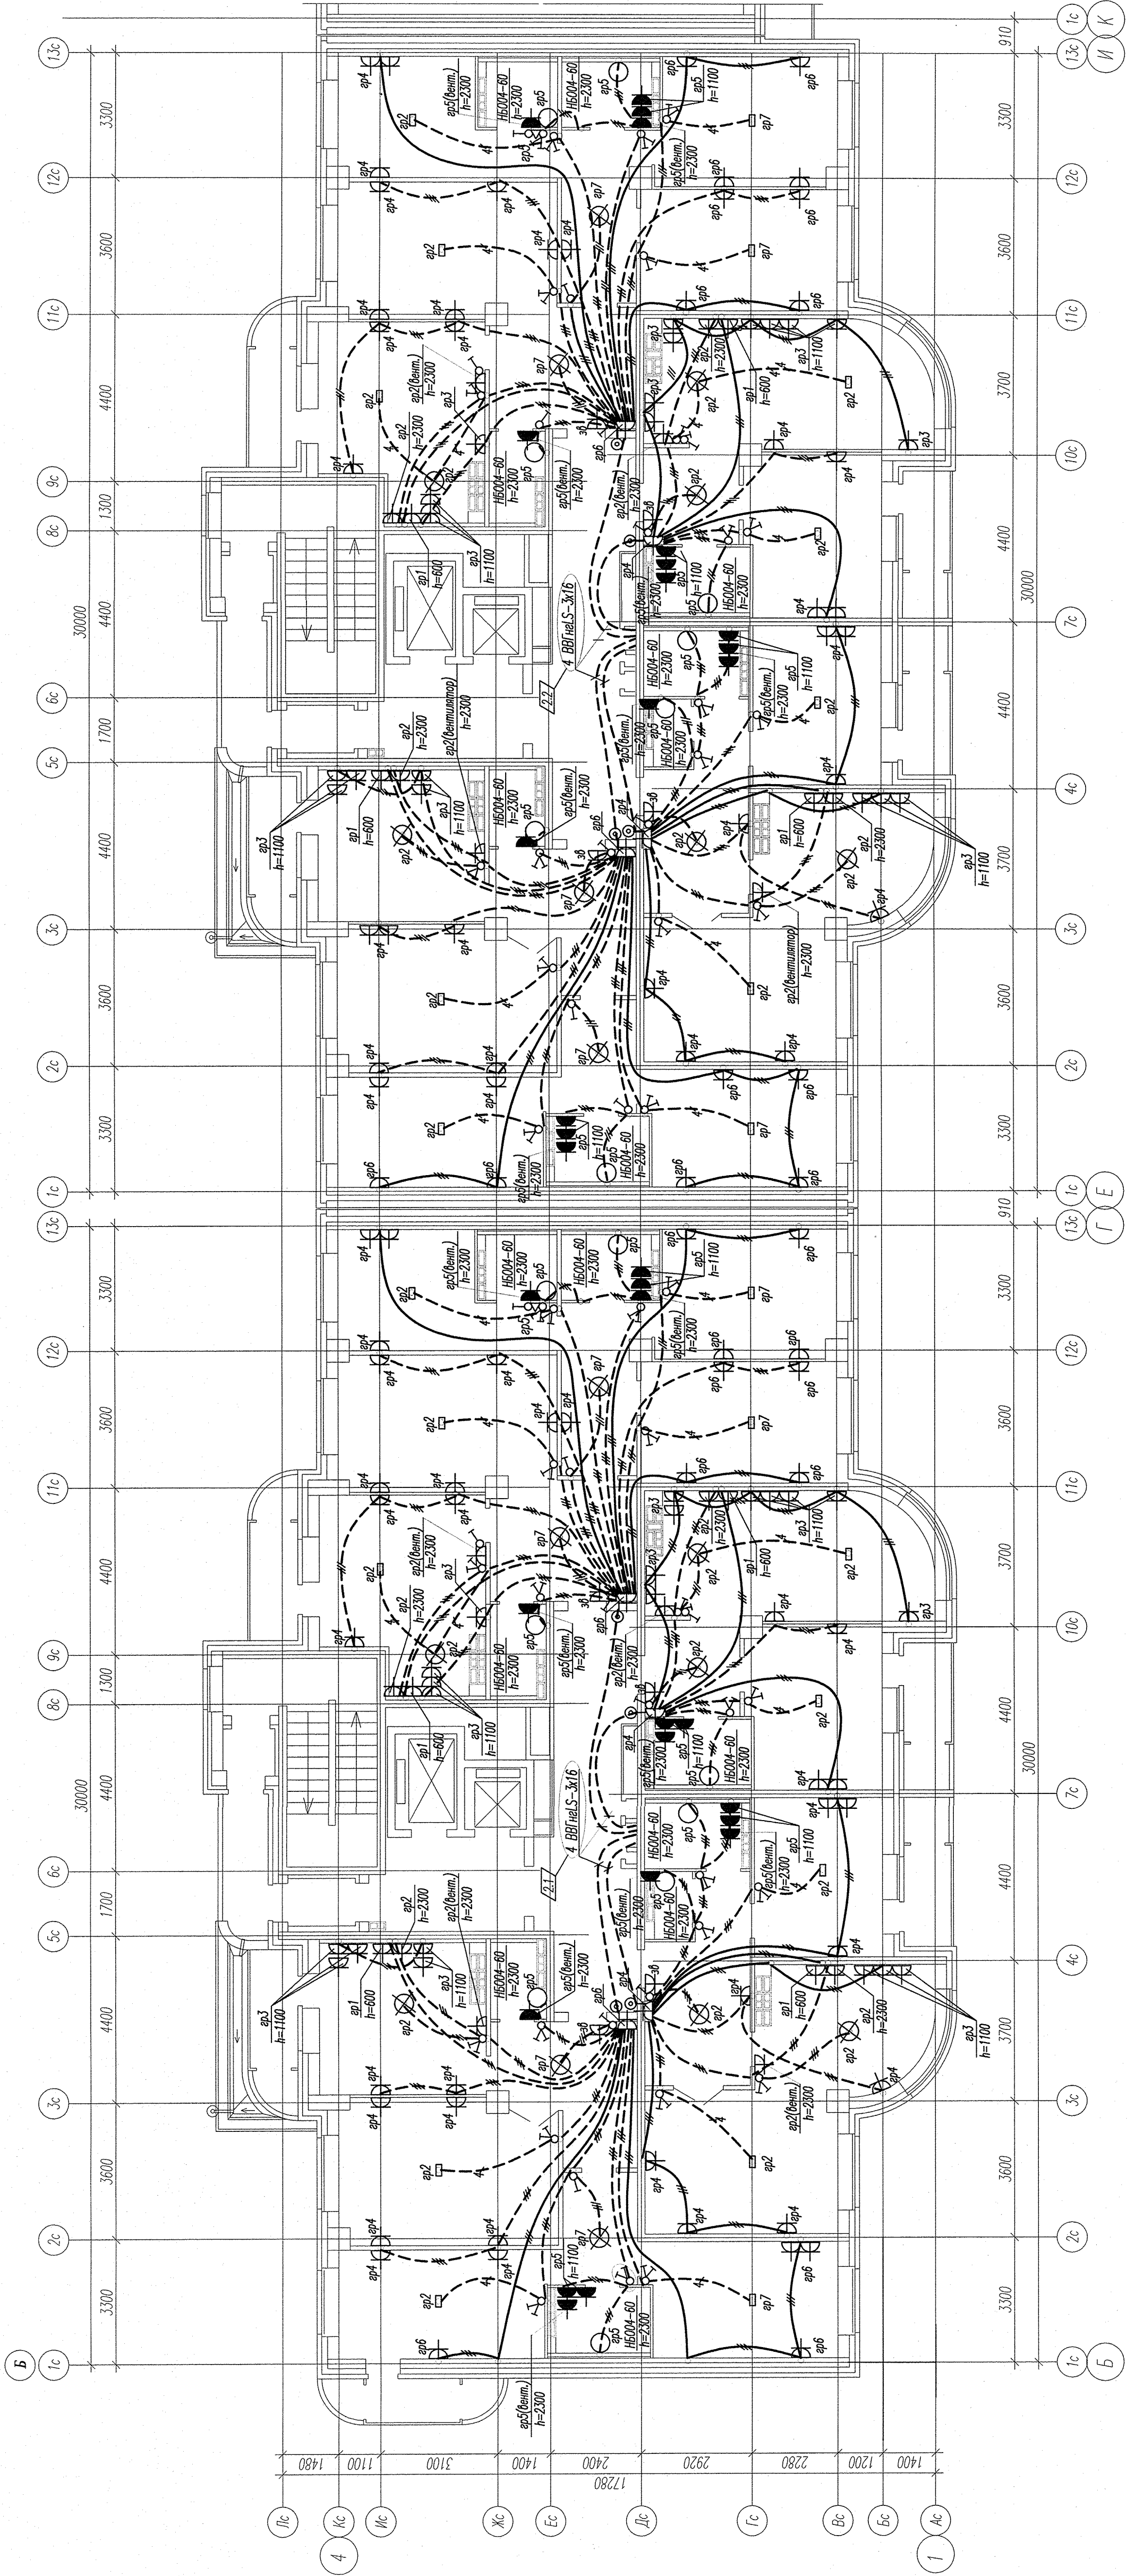

Электроснабжение квартир предусматривать от штыря этажного го. Квартирного открыто за подвесным потолком. Питание квартир предусматривать однофазное.

В квартирах максимально размещать электротехнические приборы на приладах квартирных штырей (розетка, выключатель, розетка для звонка).

АПЭ-126-1А-01-31			
Многоквартирный жилой дом с нежилыми помещениями, расположенными на территории, подвальной отнесеной к границам участка 8 Мира - Абашинский - Северный в Частном районе Екатеринбург			
2	638-12	11/20	11/20
Изм.	Колуч.	Лист	Лист
Жилой дом 1А			
План 16.17 этажа			
Расположение сетей электроснабжения			
Квартира			
"Амурско-Сибирский"			