
ЭКСПЛИКАЦИЯ ПОМЕЩЕНИЙ

Номер помещения	Наименование	Площадь м2	Кат. помещения
	Помещения квартир		
1	Гостиная	152.01	
2	Спальня	120.77	
3	Кухня	132.53	
4	Прихожая	62.37	
5	Коридор	21.59	
6	Сан. узел	15.21	
7	Ванная	39.71	
8	Балкон	32.24	
9	Лоджия	5.30	
	итого	601.73	
	Общедомовые помещения		
10	Лифтовой холл	31.39	
11	Лестничная клетка	29.74	
12	Коридор	34.44	
13	Тамбур	7.52	
14	Переходная лоджия	8.04	
	итого	111.13	

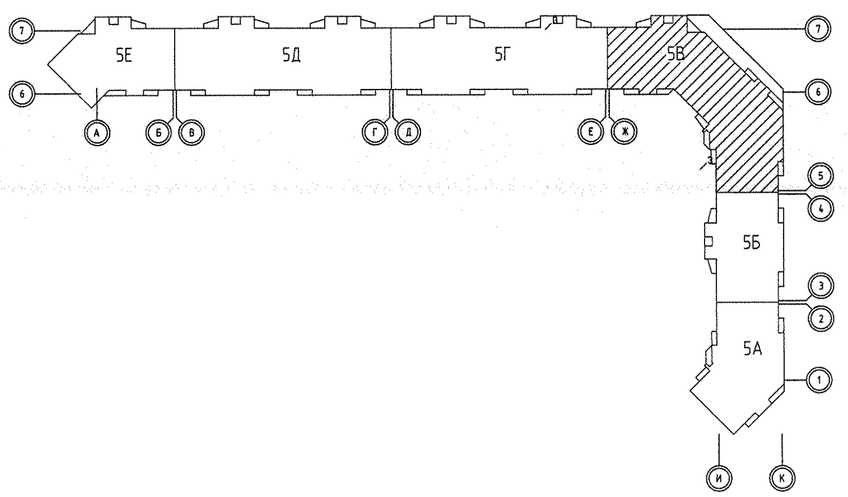

СОГЛАСОВАНО			
СС	Чижик		05.14
СОГЛАСОВАНО			
АР	Терновая		05.14
ОВ	Пашаева		05.14
ВК	Рахметникова		05.14

Инв.N подл.	Подпись и дата	Взам. инв.N			

							АПУ.007-05В-ЭЛ
							Жилой микрорайон в квартале улиц Чкалова-Академика Вонсовского-Амундсена-Краснолесья в Ленинском районе г.Екатеринбурга. III очередь строительства. Жилой дом со встроенными помещениями, трансформаторной подстанцией и подземными парковками
Изм.	Колуч.	Лист	N док.	Подпись	Дата		
						Пусковой комплекс 1 27 -этажная блок-секция 5В	Стадия: Р; Лист: 30; Листов:
ГАП		Гаранин			05.14	План 20,21 этажей Расположение электрических сетей	ЗАО КОРПОРАЦИЯ АТОМСТРОЙКОМПЛЕКС
Проверил		Багина			05.14		
Разработал		Карменова			05.14		