

ЭКСПЛИКАЦИЯ ПОМЕЩЕНИЙ

НОМЕР ПОМЕ-ЩЕНИЯ	НАИМЕНОВАНИЕ	ПЛОЩАДЬ М2
1	Гостиная	116.90
2	Жилая комната	62.82
3	Кухня	64.00
4	Прихожая	67.17
5	Коридор	10.95
6	Санузел	13.03
7	Ванная	25.07
8	Гардеробная	6.78
9	Лоджия	21.70
10	Балкон	6.58
	ВСЕГО ПОМЕЩЕНИЙ КВАРТИР	395.00
	ОБЩЕДОМОВЫЕ ПОМЕЩЕНИЯ	
11	Коридор	24.79
12	Лифтовой холл	13.57
13	Тамбур	2.63
14	Переходная лоджия	8.35
15	Тамбур	1.22
16	Лестничная клетка	14.97
	ВСЕГО ОБЩЕДОМОВЫХ ПОМЕЩЕНИЙ	65.53
	ИТОГО ПОМЕЩЕНИЙ ЭТАЖА	460.53
	ОБЩАЯ ПЛОЩАДЬ ЭТАЖА	511.27


Фрагмент плана 15 этажа
в осях 2-3 и Г-Д

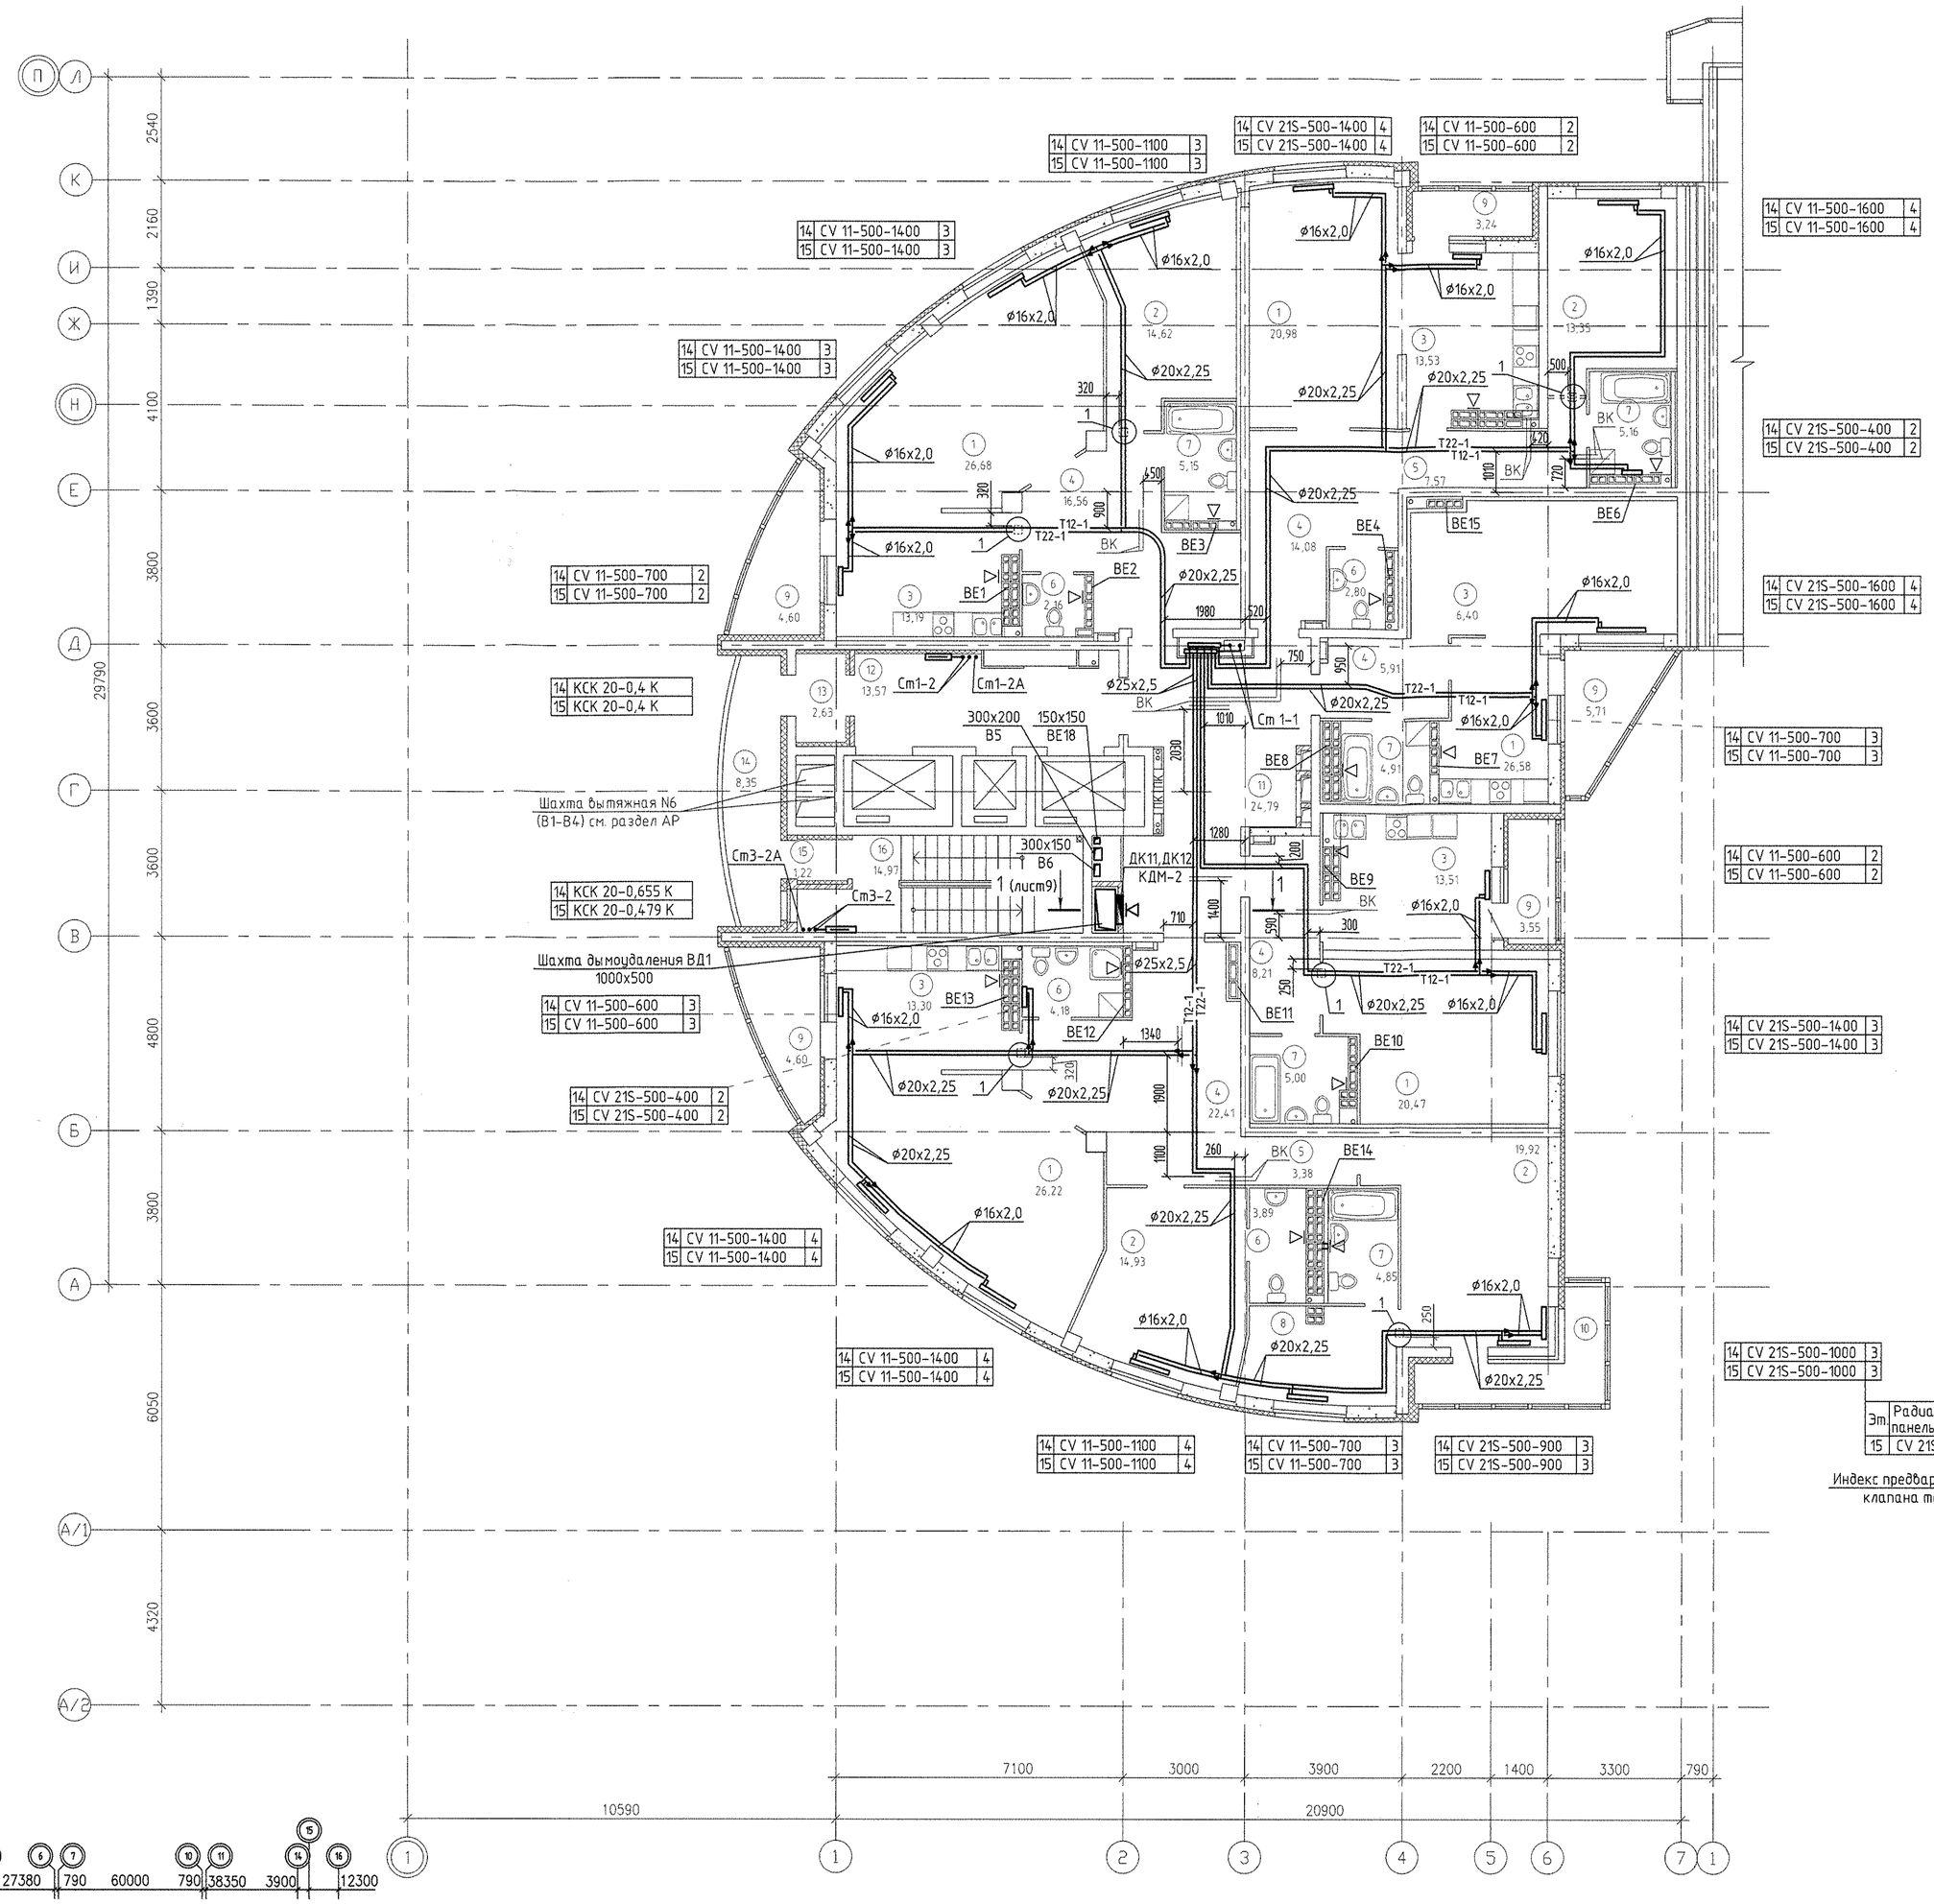


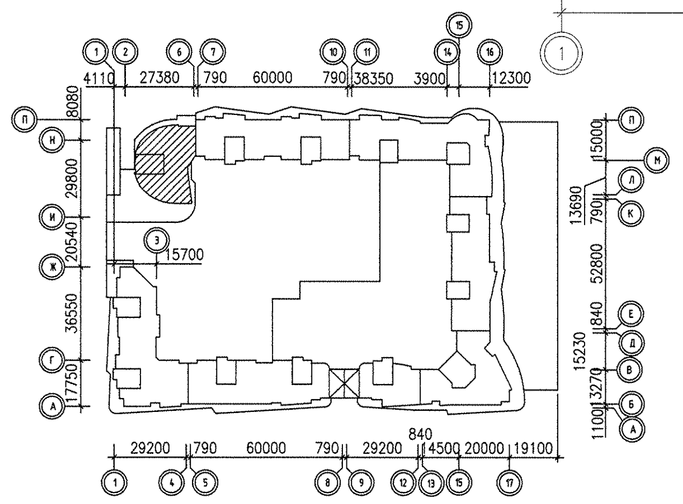


Эт Радиатор "PURMO" панельный "Ventil Compact"
15 CV 21S-500-1000 3

Индекс предварительной настройки клапана терморегулятора

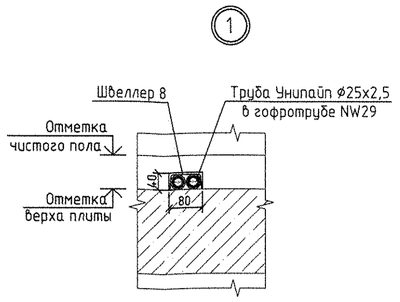

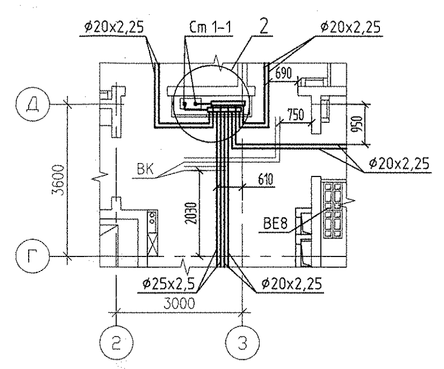

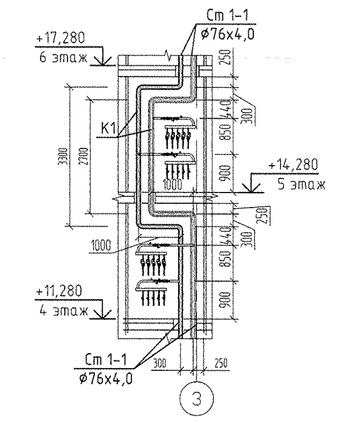

Примечание:

1. Тип решеток не указанных на плане принять РВП-3 120х200 по ГОСТ 13448-82.
2. Для радиаторов , установленных в ванных комнатах, предусмотрен крепеж на стойках.

СОГЛАСОВАНО

АР	Бакшеева	
ВК	Капцарова	
ЭЛ	Смирнова	
СС	Чижик	

Инв.N подл. | Подпись и дата | Взам. инв.N

						АКБ.122 –04 – ОВ
Изм.	Кол.уч.	Лист	N док.	Подпись	Дата	Жилые дома повышенной этажности с офисно-торговыми помещениями ,пристроенным детским садом и подземным паркингом по ул. Московской –Кувайцева – Шейнкмана в Ленинском районе г.Екатеринбурга.
Г А П		Гаранин			06.12	24-этажный односекционный жилой дом
Гл. спец.		Пашаева			06.12	План 14, 15 этажей Фрагмент плана 15 этажа в осях 2-3 и Г-Д
Проверил		Пашаева			06.12	
Разработал		Рогожкина			06.12	

Стадия	Лист	Листов
Р	8	

ЗАО КОРПОРАЦИЯ АТОМСТРОЙКОМПЛЕКС