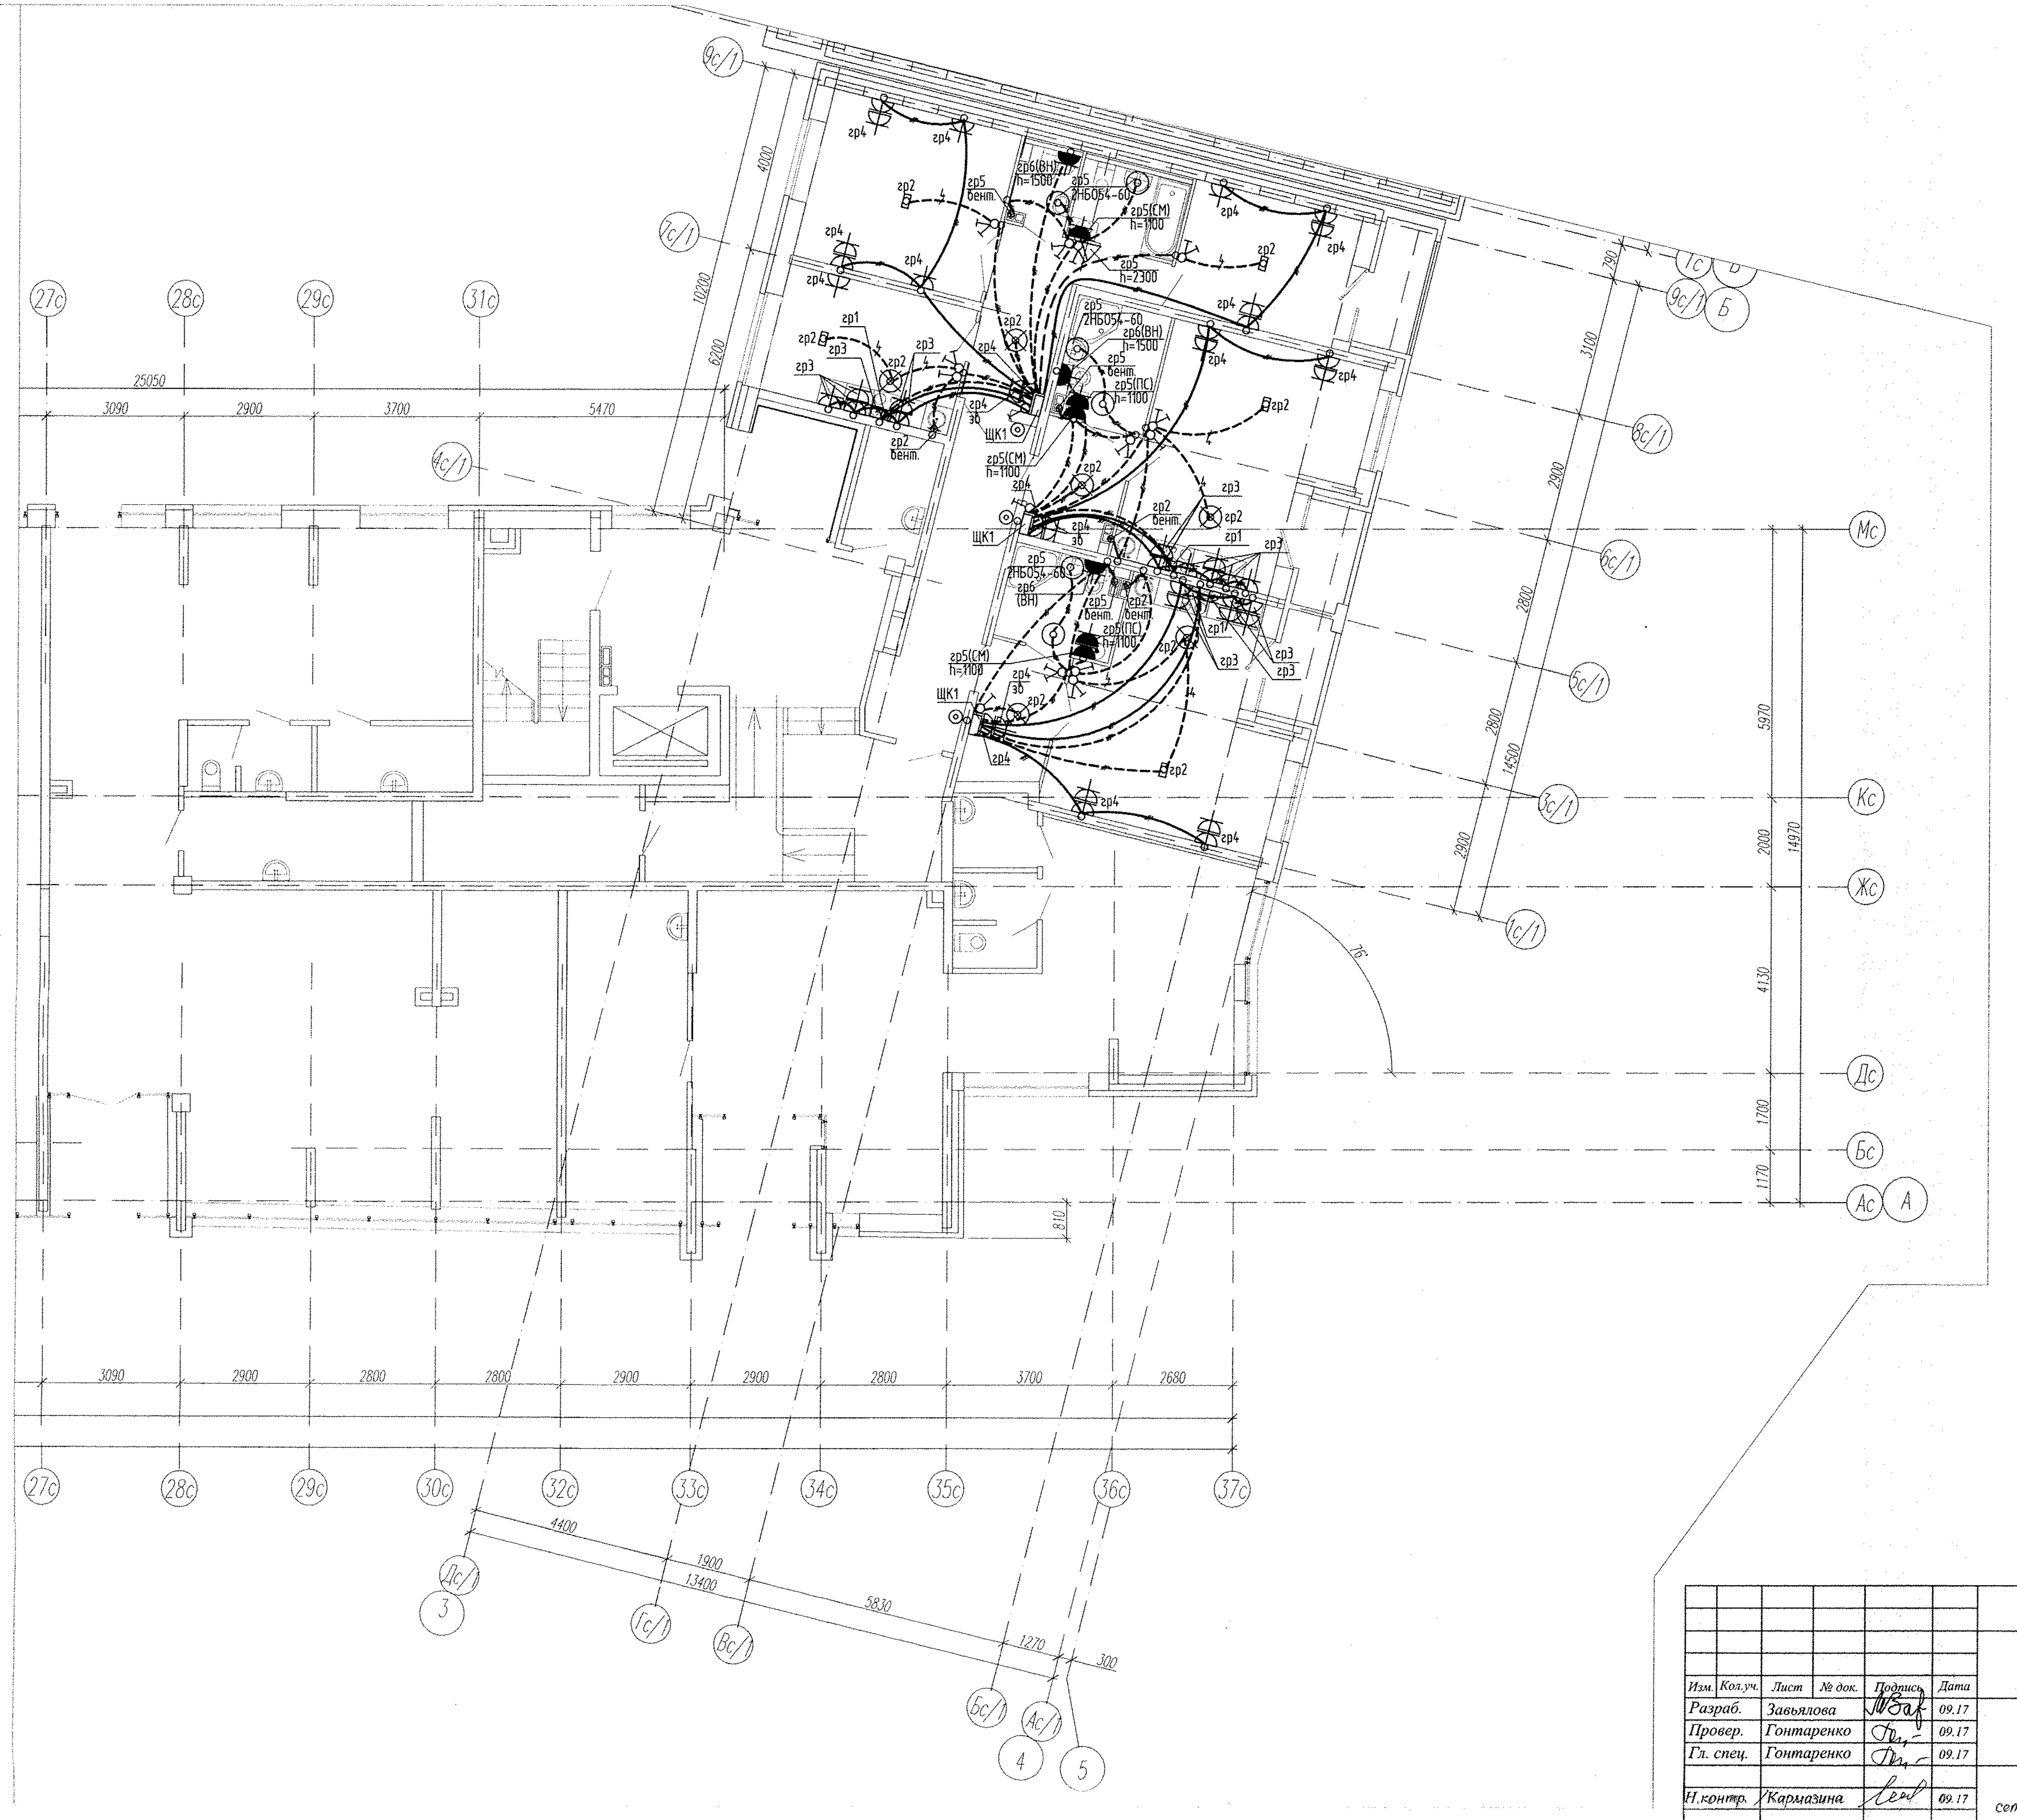


Инв. N подл.	Подпись и дата	Взам. инв. N

						АПУ2-160-13-00-ЭЛ			
						Многоэтажная жилая застройка в районе улиц Суходольской-Тенистой-Верхнеуфалейской-Хрустальногорской в Верх-Исетском районе г.Екатеринбурга. Участок 26			
Изм.	Кол.уч.	Лист	№ док.	Подпись	Дата				
Разраб.		Завьялова			09.17	Жилой дом №13. Секция В	Стадия	Лист	Листов
Провер.		Гонтаренко			09.17		Р	18	
Гл. спец.		Гонтаренко			09.17				
Н.контр.		Кармазина			09.17	План 1 этажа. Расположение сетей электрооборудования квартир	АО "Корпорация "Атомстройкомплекс"		