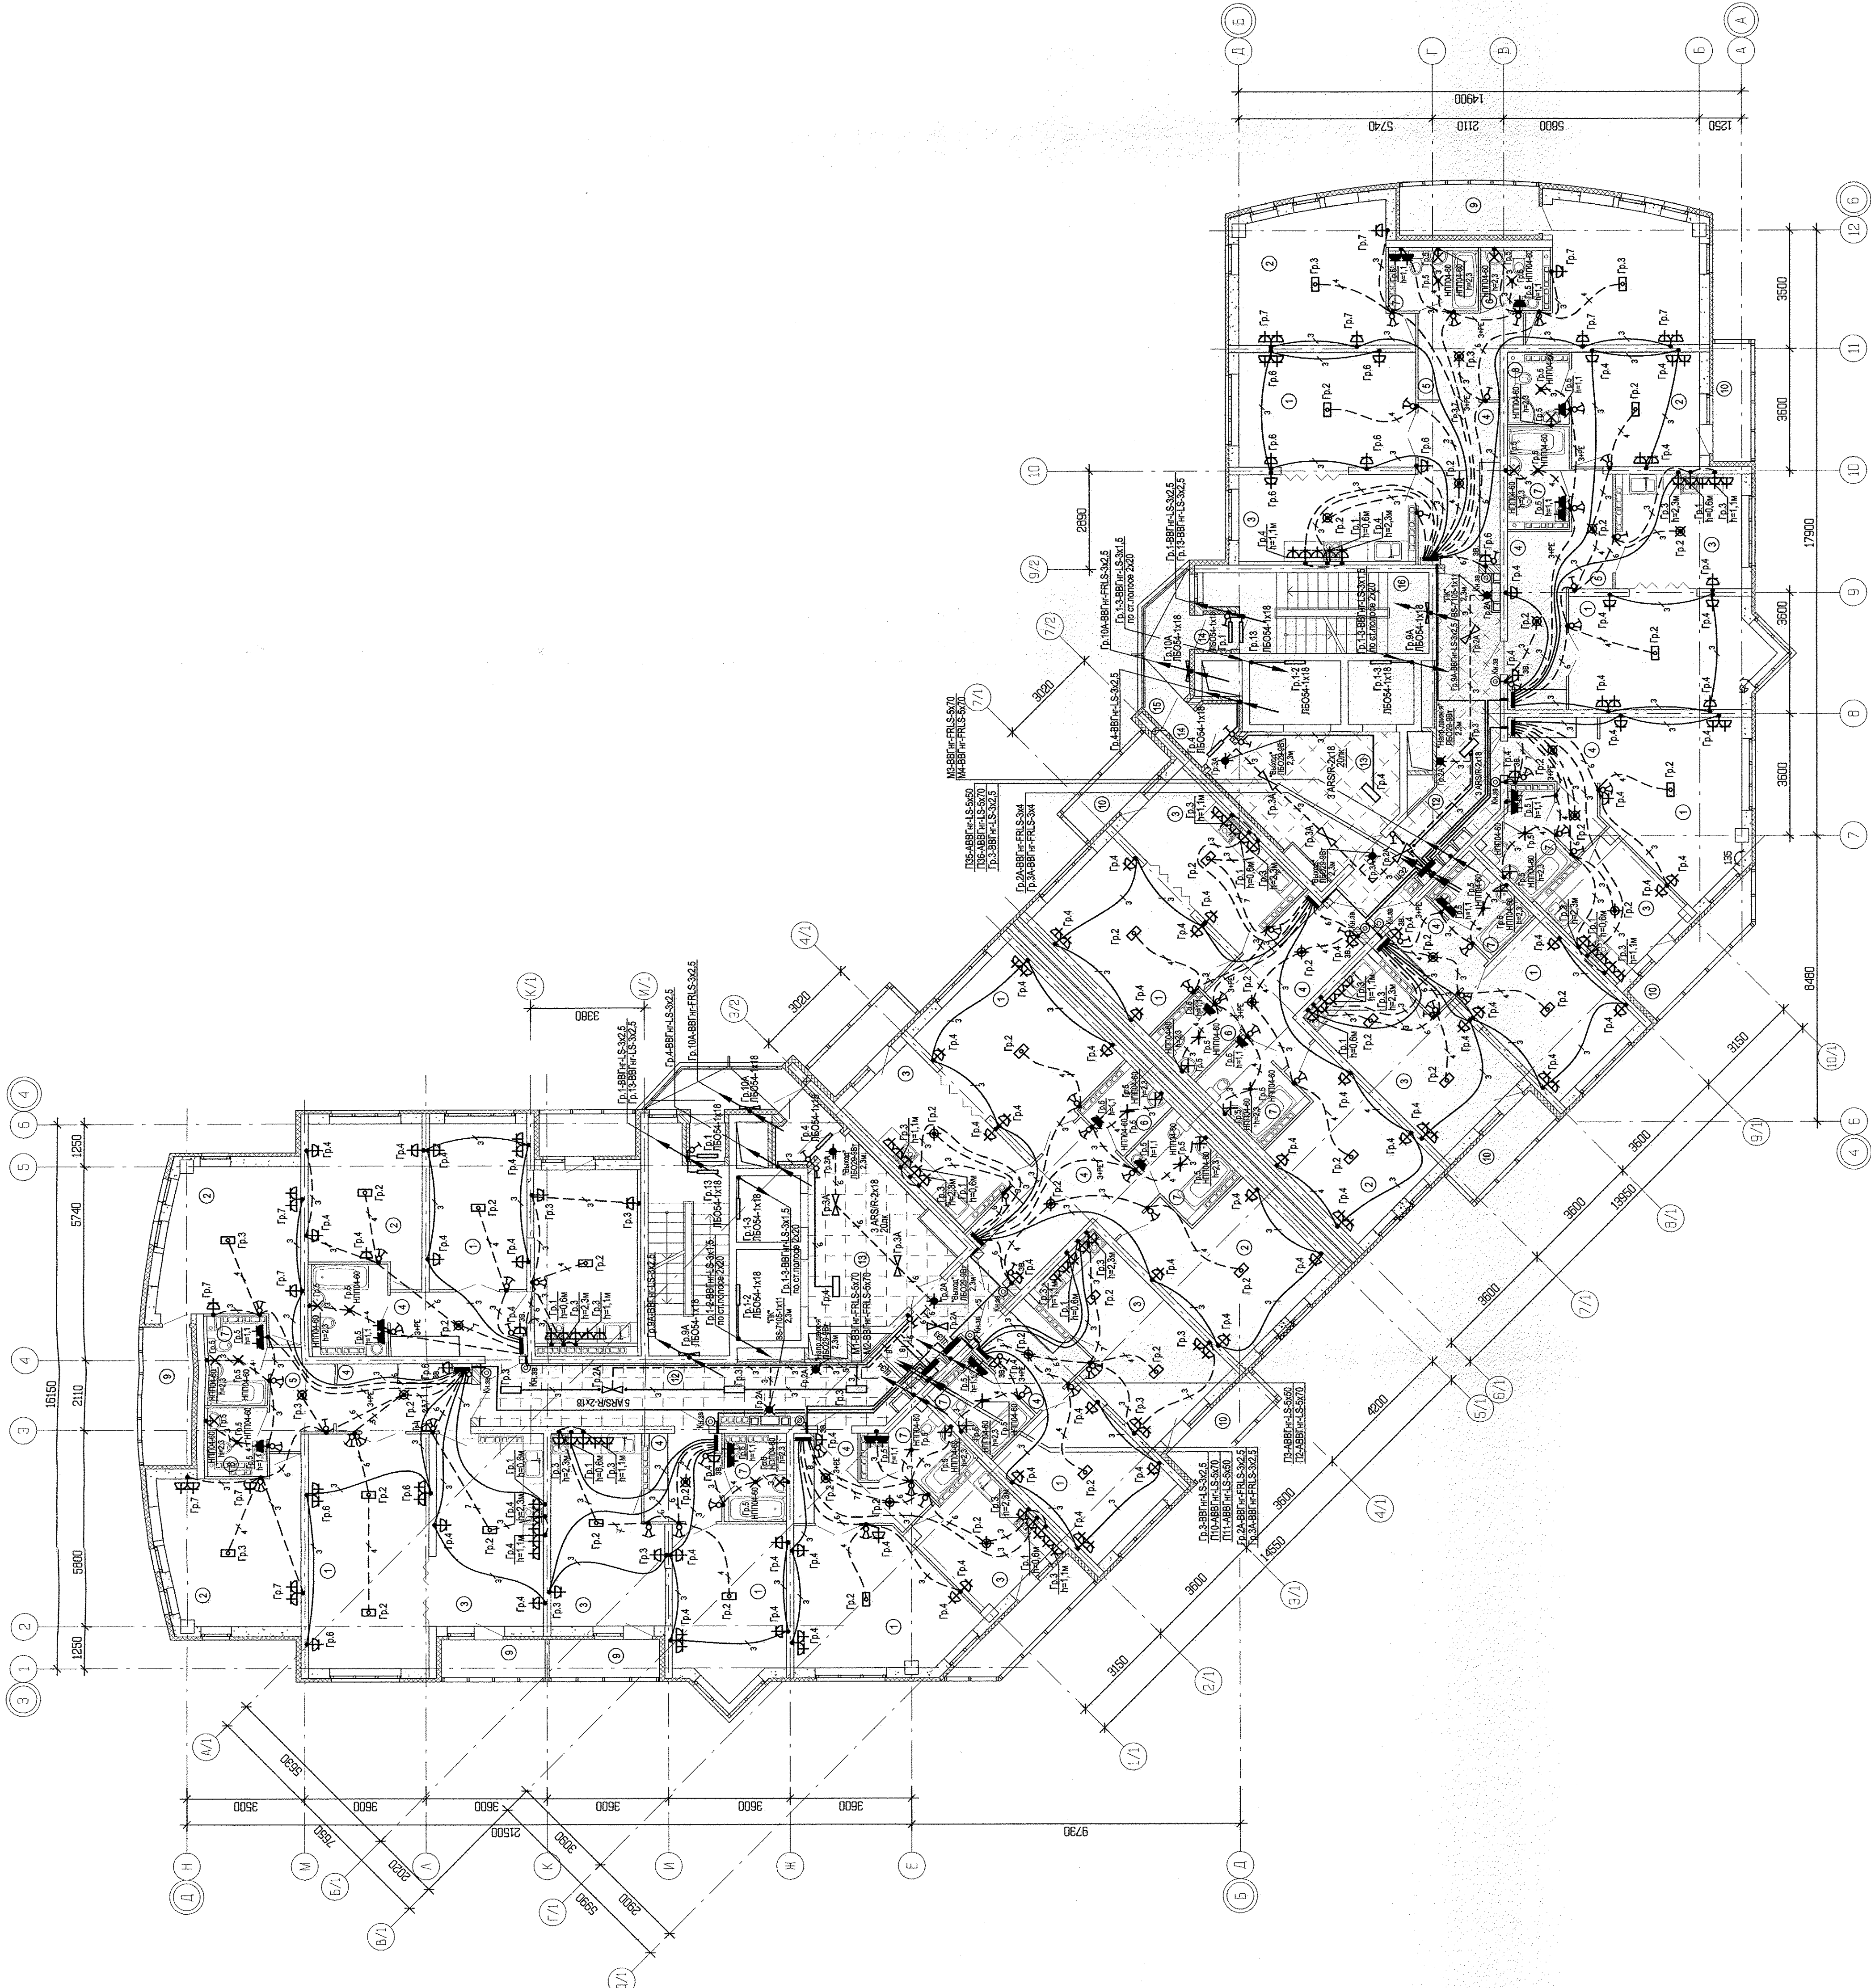


ЭКСПЛИКАЦИЯ ПОМЕЩЕНИЙ

Номер помещения	Наименование	Площадь, кв. м	кат. помещения
	Помещения квартир		
1	Гостиная	194,59	
2	Спальня	130,52	
3	Кухня	157,95	
4	Прихожая	91,47	
5	Коридор	14,94	
6	Сан. узел	12,77	
7	Ванная	53,15	
8	Душавая	3,14	
9	Лоджия	22,14	
10	Балкон	29,15	
11	Кладовая	-	
	Итого	709,63	
	Общедомовые помещения		
12	Коридор	45,63	
13	Лифтовая холл	34,38	
14	Тамбур	7,00	
15	Переходная лоджия	9,74	
16	Лестничная клетка	28,96	
	Итого	129,73	

[illegible]