



ЭКСПЛИКАЦИЯ ПОМЕЩЕНИЙ

Номер помещения	Наименование	Площадь, м2	Кат. помещения
1	Общедомовые помещения		
1	Лестница спуска в подвал	13.46	
2	Выставочный салон-магазин N1		
2	Тамбур	5.54	
3	Выставочный зал	101.00	
4	Коридор	8.96	
5	Помещение администрации	9.16	
6	Комната персонала	24.09	
7	Помещение подготовки товара	24.55	
8	Сан.узел	3.77	
9	Коридор	4.64	
10	Мойка уборочного инвентаря	4.07	
	Всего помещений салона-магазина N1	185.78	
	Общая площадь салона-магазина N1	197.00	
	Выставочный салон-магазин N2		
11	Тамбур	5.54	
12	Выставочный зал	77.50	
13	Коридор	2.69	
14	Мойка уборочного инвентаря	2.48	
15	Сан.узел	5.60	
	Всего помещений салона-магазина N2	93.81	
	Общая площадь салона-магазина N2	97.00	
	Выставочный салон-магазин N3		
16	Тамбур	5.63	
17	Выставочный зал	109.50	
18	Тамбур	4.09	
19	Коридор	16.36	
20	Кладовая	12.28	B3
21	Гардероб	3.58	
22	Сан.узел	5.00	
	Всего помещений салона-магазина N3	156.44	
	Общая площадь салона-магазина N3	160.00	
	Помещения паркинга		
23	Лестница паркинга	6.78	
24	Тамбур-шлюз	5.74	B3
25	Тамбур-шлюз	12.15	B3
26	Электрощитовая встроенных помещений	3.73	Д
27	Венткамера подпора в тамбур-шлюзы	25.36	
28	Лифтовой холл	10.90	
	Итого:	60.91	

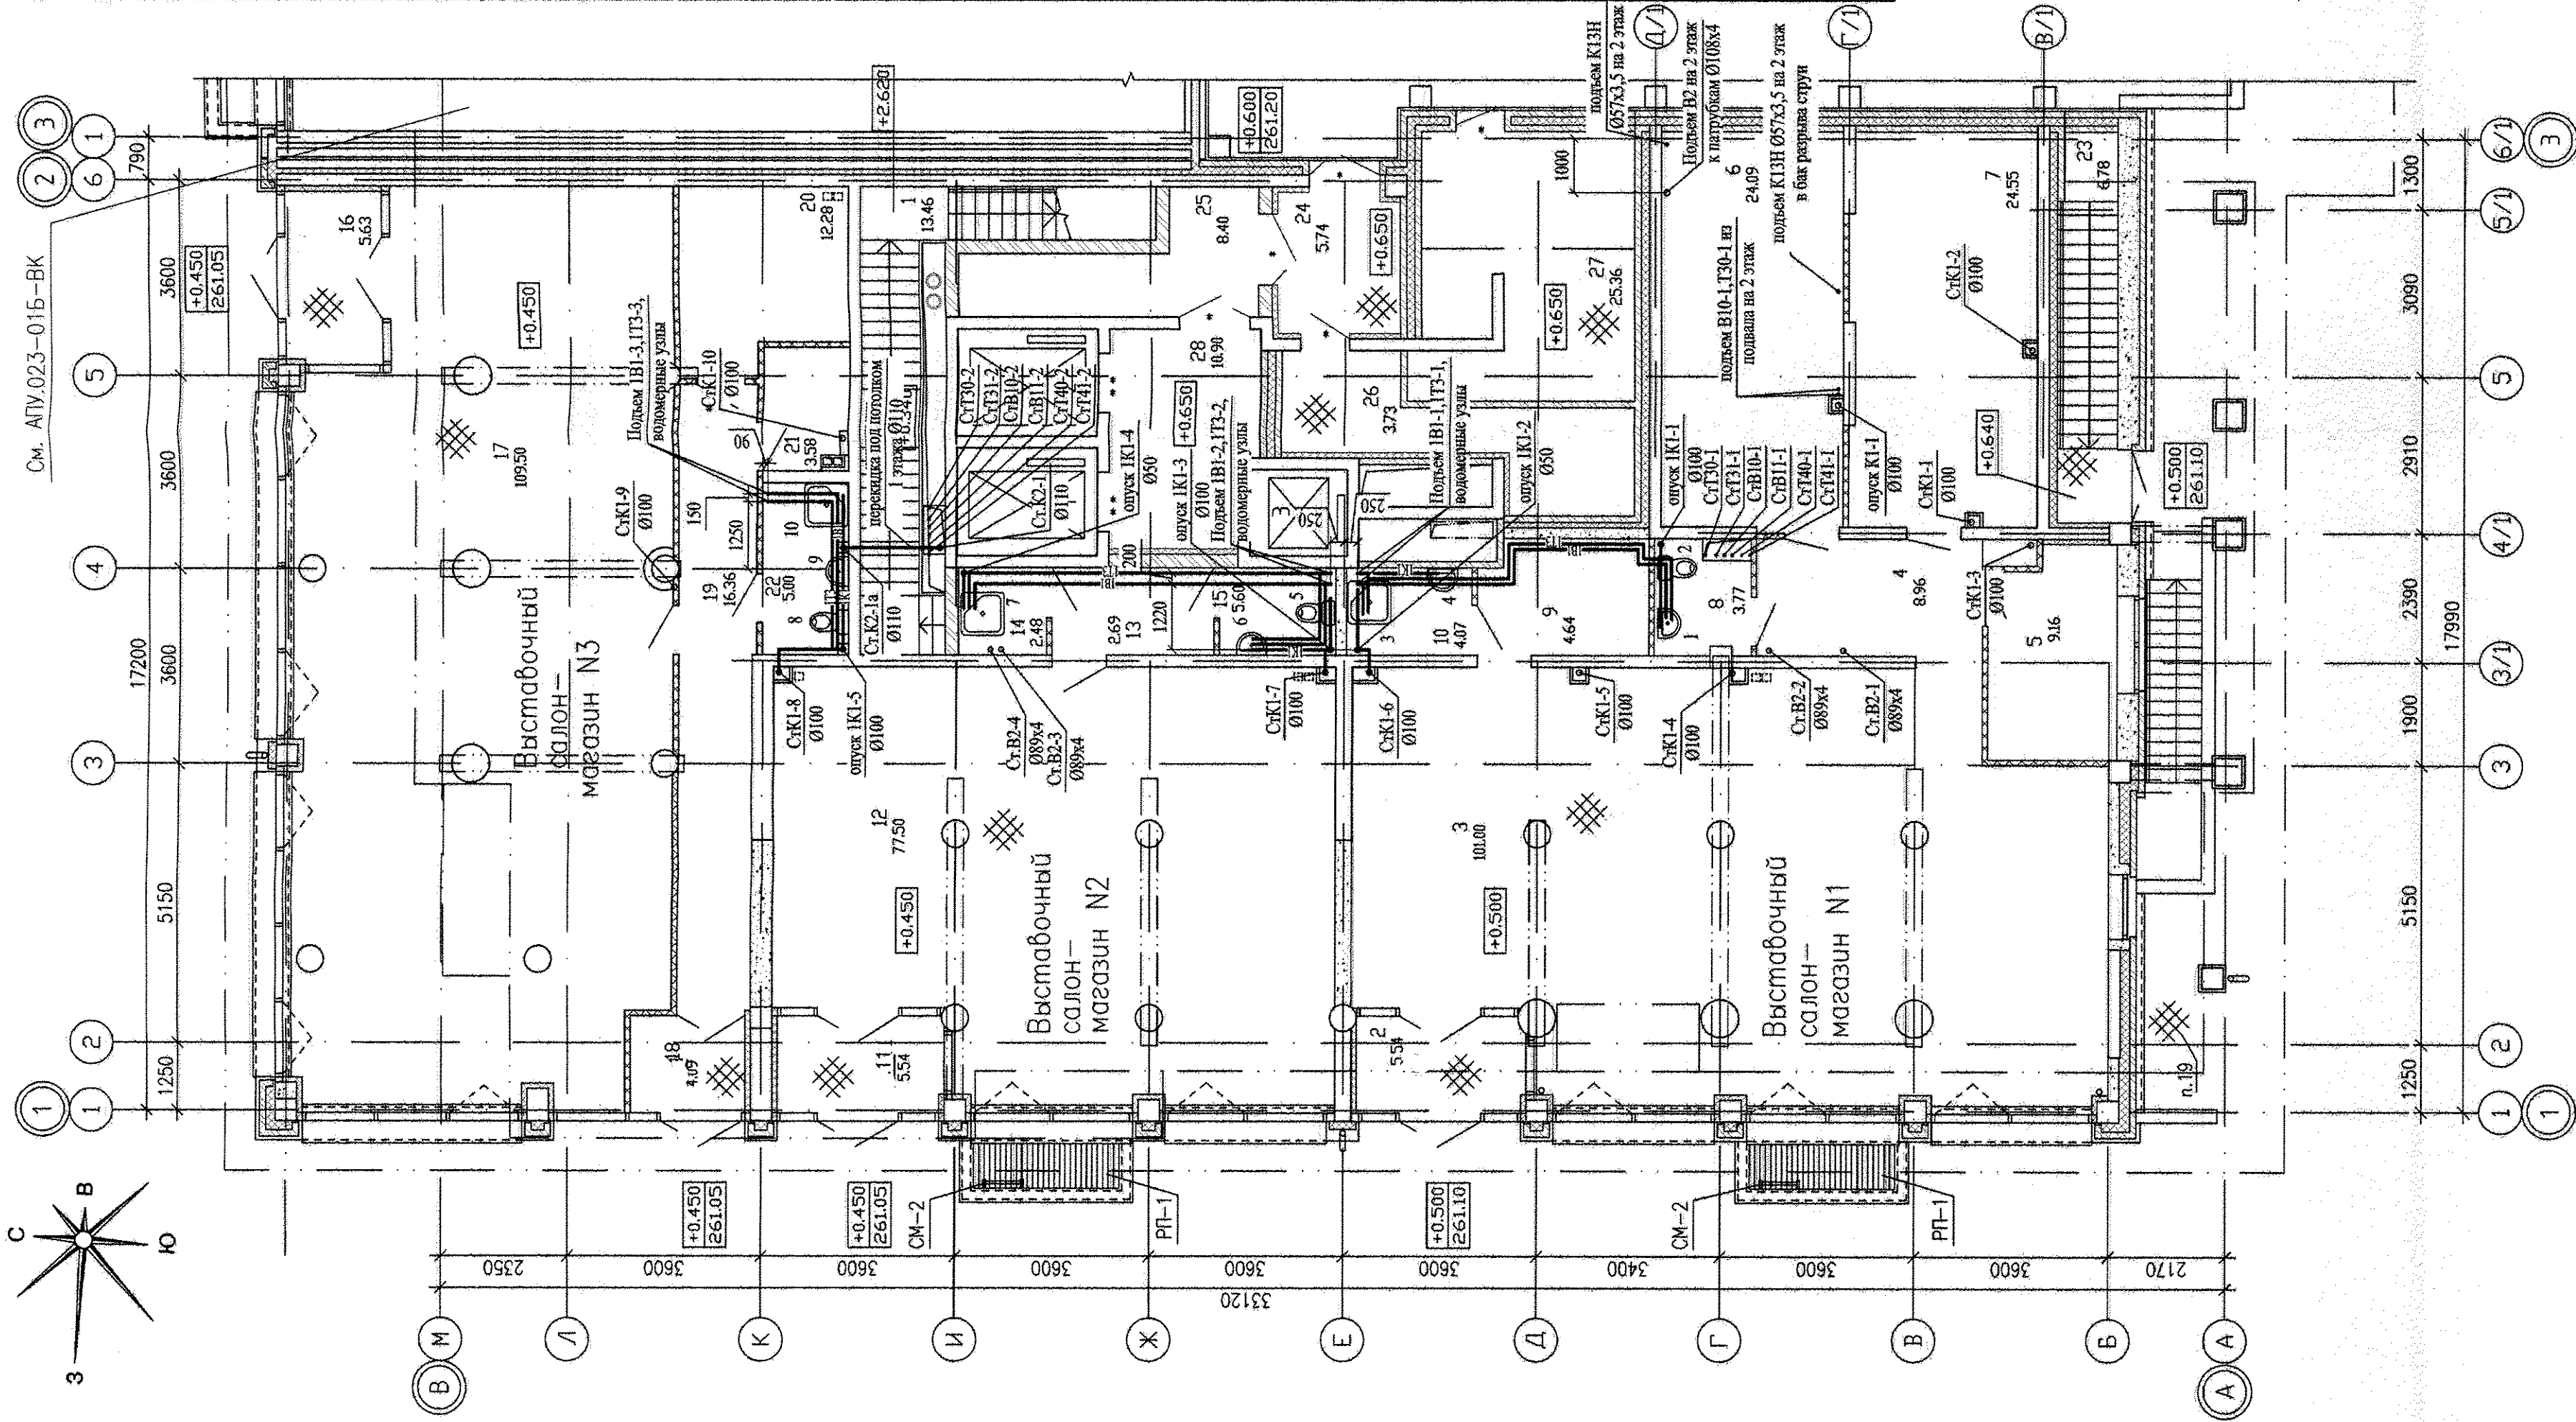

1. За относительную отметку 0,000 принят уровень чистого пола, что соответствует абсолютной отметке 260.60

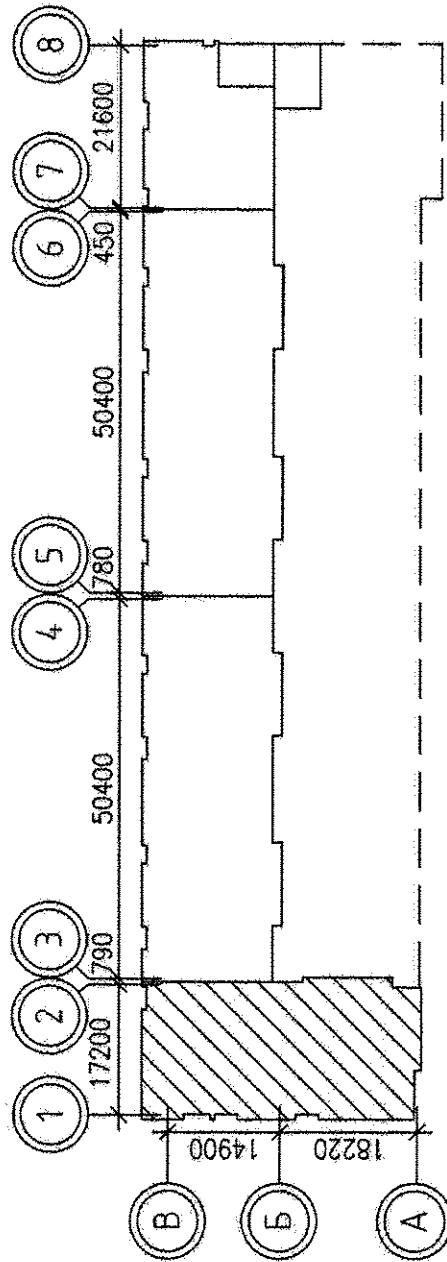

АПV.023-01A-BK

Жилой дом со встроенно-пристроенными помещениями общественного назначения, подземно-наземная парковка по ул. Индустрия, 104 в Орджоникидзском районе г. Екатеринбург

Стация	Лист	Листов
21-20-этажная блок-секция 1А	Р	3
ЗАО КОРПОРАЦИЯ АТОМСТРОЙКОМПЛЕКС		

План 1 этажа. М1:100

Формат А2