


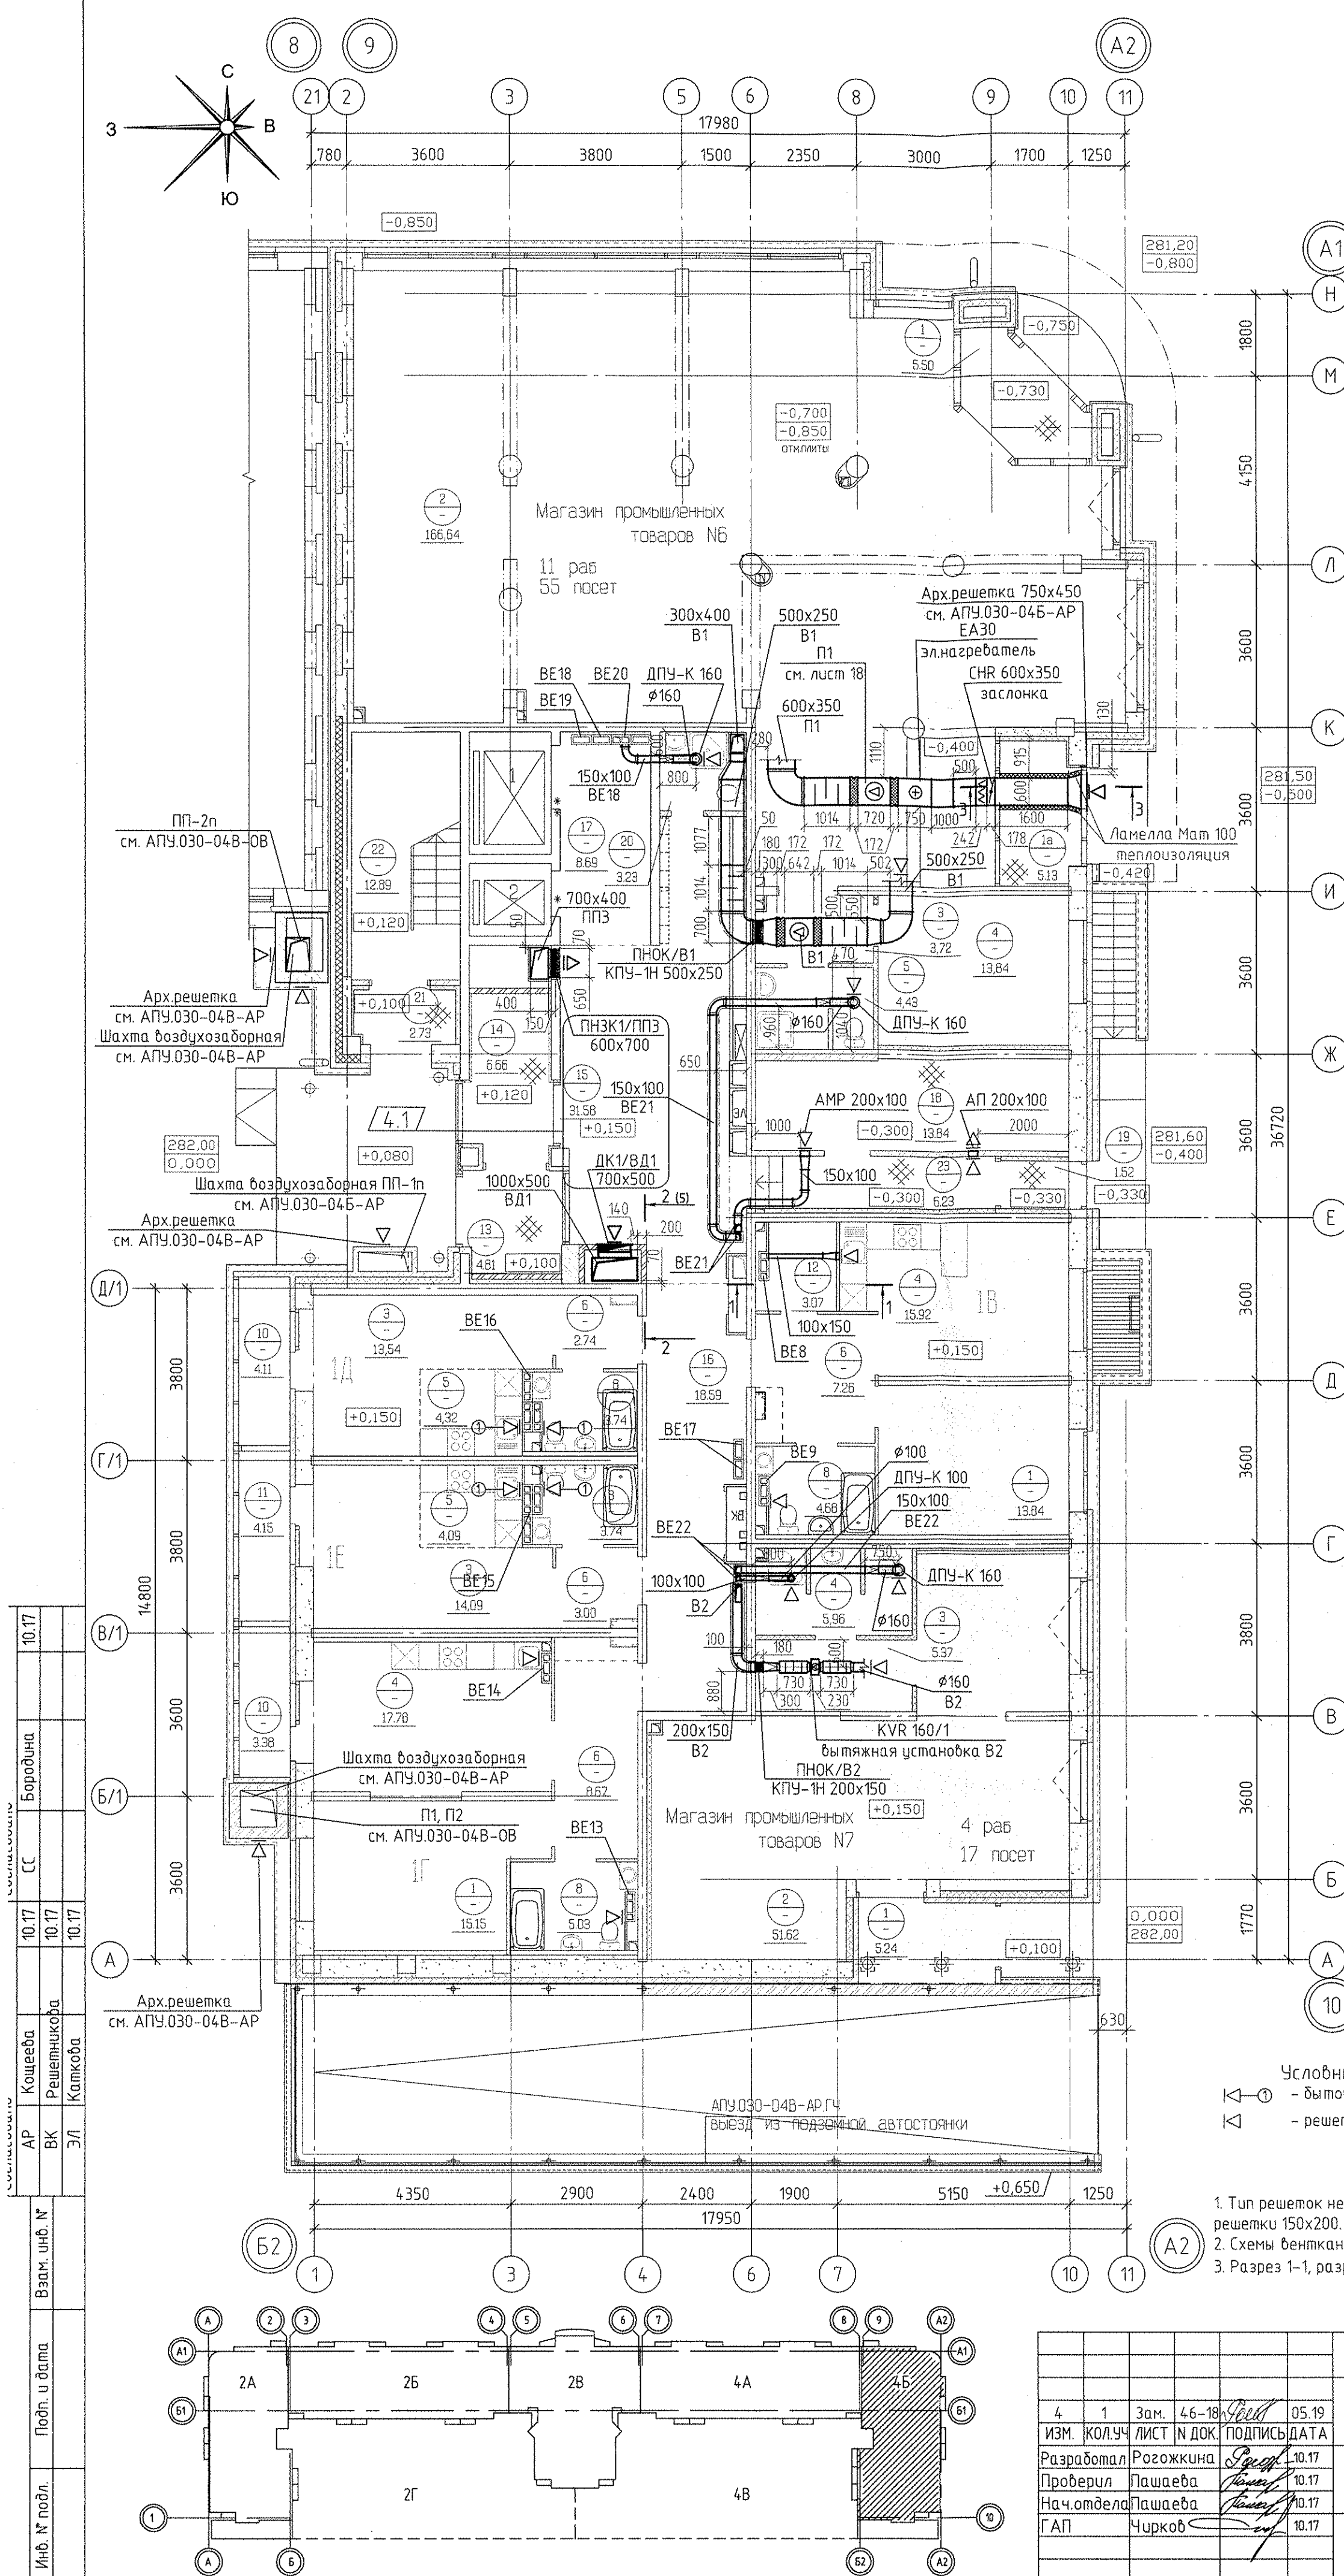


Экспликация помещений			
Номер помещения	Наименование	Площадь на этаж, м ²	Кат. помещения
Помещения квартир			
1	Гостиная	28,99	
3	Жилая комната (без учета площади кухни-ниши)	27,63	
4	Кухня	33,70	
5	Кухня-ниша	8,41	
6	Коридор	21,67	
8	Ванная	17,19	
10	Балкон	7,49	
11	Лоджия	4,15	
12	Встроенный шкаф	3,07	
Итого по жилой части:		152,30	

Общедомовые помещения			
13	Тамбур	4,81	
14	Тамбур	6,66	
15	Вестибюль	31,58	
16	Коридор	18,59	
17	Вестибюль	8,69	
18	Электрощитовая	13,84	
19	Тамбур	1,52	
20	Санузел с мойкой уборочного инвентаря	3,23	
21	Тамбур	2,73	
22	Лестничная клетка	12,89	
23	Коридор	6,23	
Итого (общедомовые помещения):		110,77	

Магазин промышленных товаров N6			
1	Тамбур	5,5	
1a	Тамбур	5,13	
2	Торговый зал	166,64	
3	Коридор	3,72	
4	Помещения администрации	13,84	
5	Санузел с мойкой уборочного инвентаря	4,43	
Итого площадь магазина N6 :		199,26	
Итого общая площадь магазина N6 : (по внутренним границам стен)		207,03	

Магазин промышленных товаров N7			
1	Тамбур	5,24	
2	Торговый зал	51,62	
3	Коридор	5,37	
4	Санузел с мойкой уборочного инвентаря	5,96	
Итого общая площадь магазина N7 :		68,19	
Итого общая площадь магазина N7 : (по внутренним границам стен)		72,77	

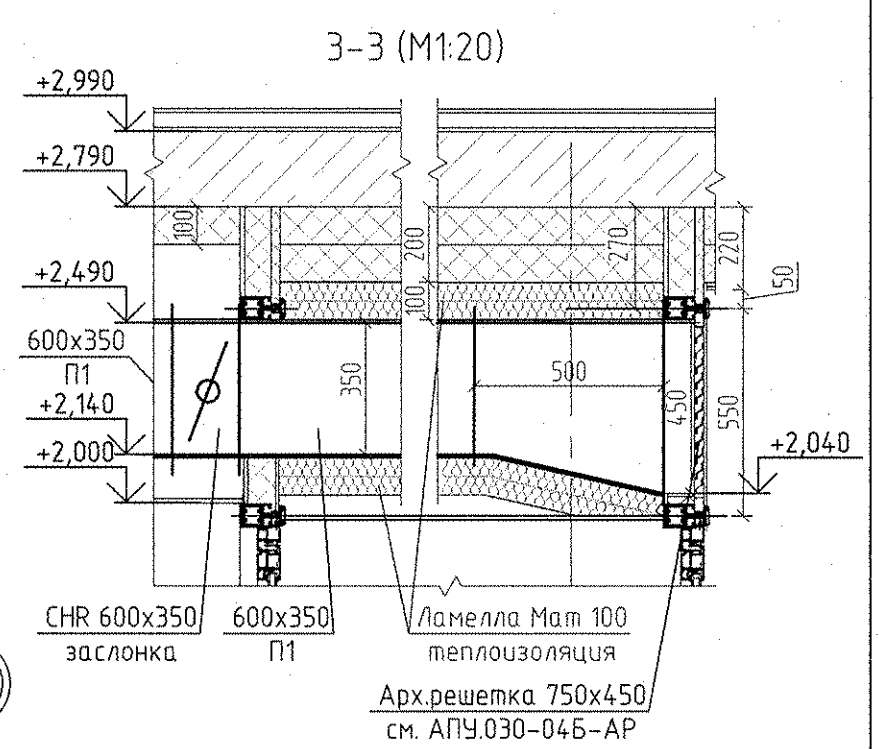

Условные обозначения
— бытовой осевой вентилятор "ВЕНТС" на 1 этаже
— решетка регулируемая вентиляционная

Примечание:

- Тип решеток не указанных на плане принять регулируемые вентиляционные решетки 150x200.
- Схемы вентканалов BE-1... BE-22 см. АПУ.030-04Б-АР листы 28-30.
- Разрез 1-1, разрез 2-2 см. лист 5.

АПУ.030-04Б-ОВ			
4	1	Зам. 46-18	05.19
ИЗМ. КОЛ.УЧ. ЛИСТ N ДОК. ПОДПИСЬ ДАТА			
Разработал	Рогожкина	10.17	
Проверил	Пашаева	10.17	
Нач.отдела	Пашаева	10.17	
ГАП	Чирков	10.17	
Жилой комплекс со встроенно-пристроенными объектами общественного назначения, подземной, наземной абсорбционными и трансформаторными подстанциями в квартале улиц Ирбитской-Раевского-Ближера-Данилы Зверева в Кировском районе г. Екатеринбург			СТАДИЯ
VII этап строительства.			ЛИСТ
11 - 12-этажная блок-секция			ЛИСТОВ
План 1 этажа.			Р
Вентиляция			4
АО КОРПОРАЦИЯ АТОМСТРОЙКОМПЛЕКС			