
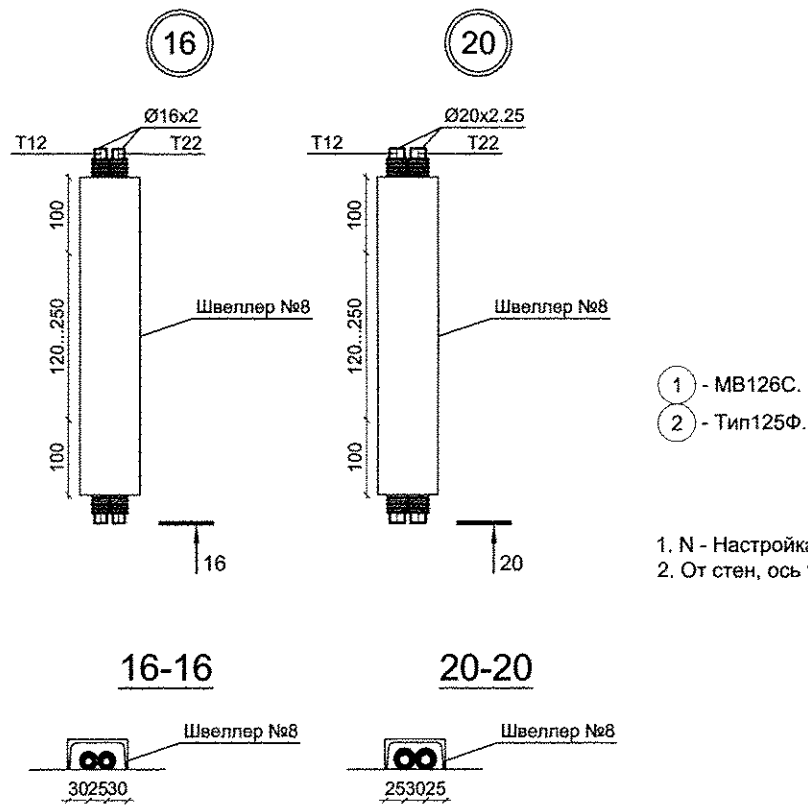
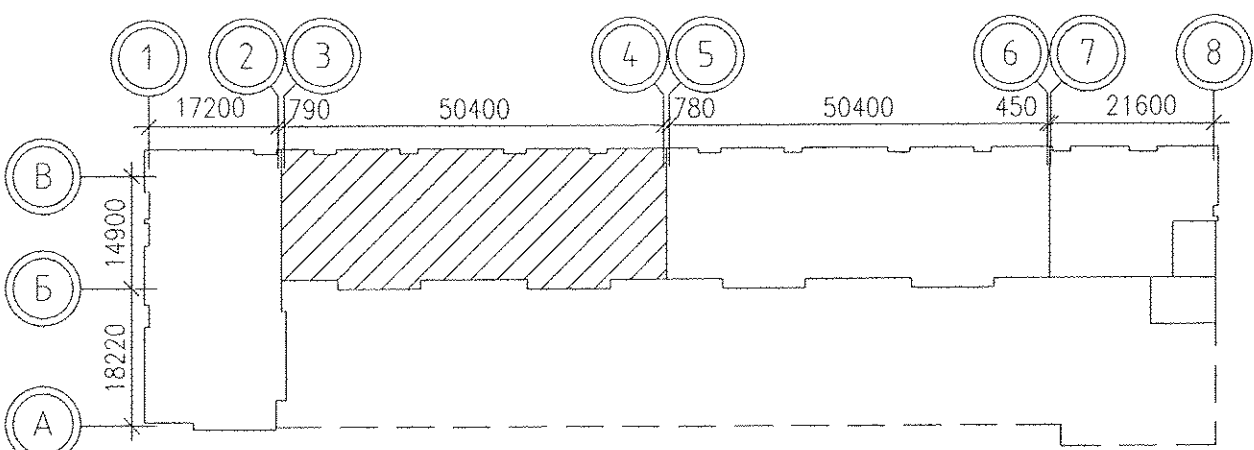


ЭКСПЛИКАЦИЯ ПОМЕЩЕНИЙ			
Номер помещения	Наименование	Площадь, м ²	Кат. помещения
Помещения квартир			
1	Гостиная	101.21	
2	Спальня	74.59	
3	Кухня	92.34	
4	Прихожая	51.24	
5	Коридор	8.98	
6	Санузел	11.73	
6а	Гардеробная	3.57	
7	Ванная	25.35	
8	Балкон	28.80	
Итого:		397.81	
Общедомовые помещения			
9	Лифтовой холл	24.76	
10	Тамбур	4.08	
11	Переходная лоджия	17.78	
12	Тамбур	2.28	
13	Лестничная клетка	28.62	
14	Коридор	33.98	
15	Тамбур	2.37	
16	Техчердак	174.26	
Итого:		288.13	

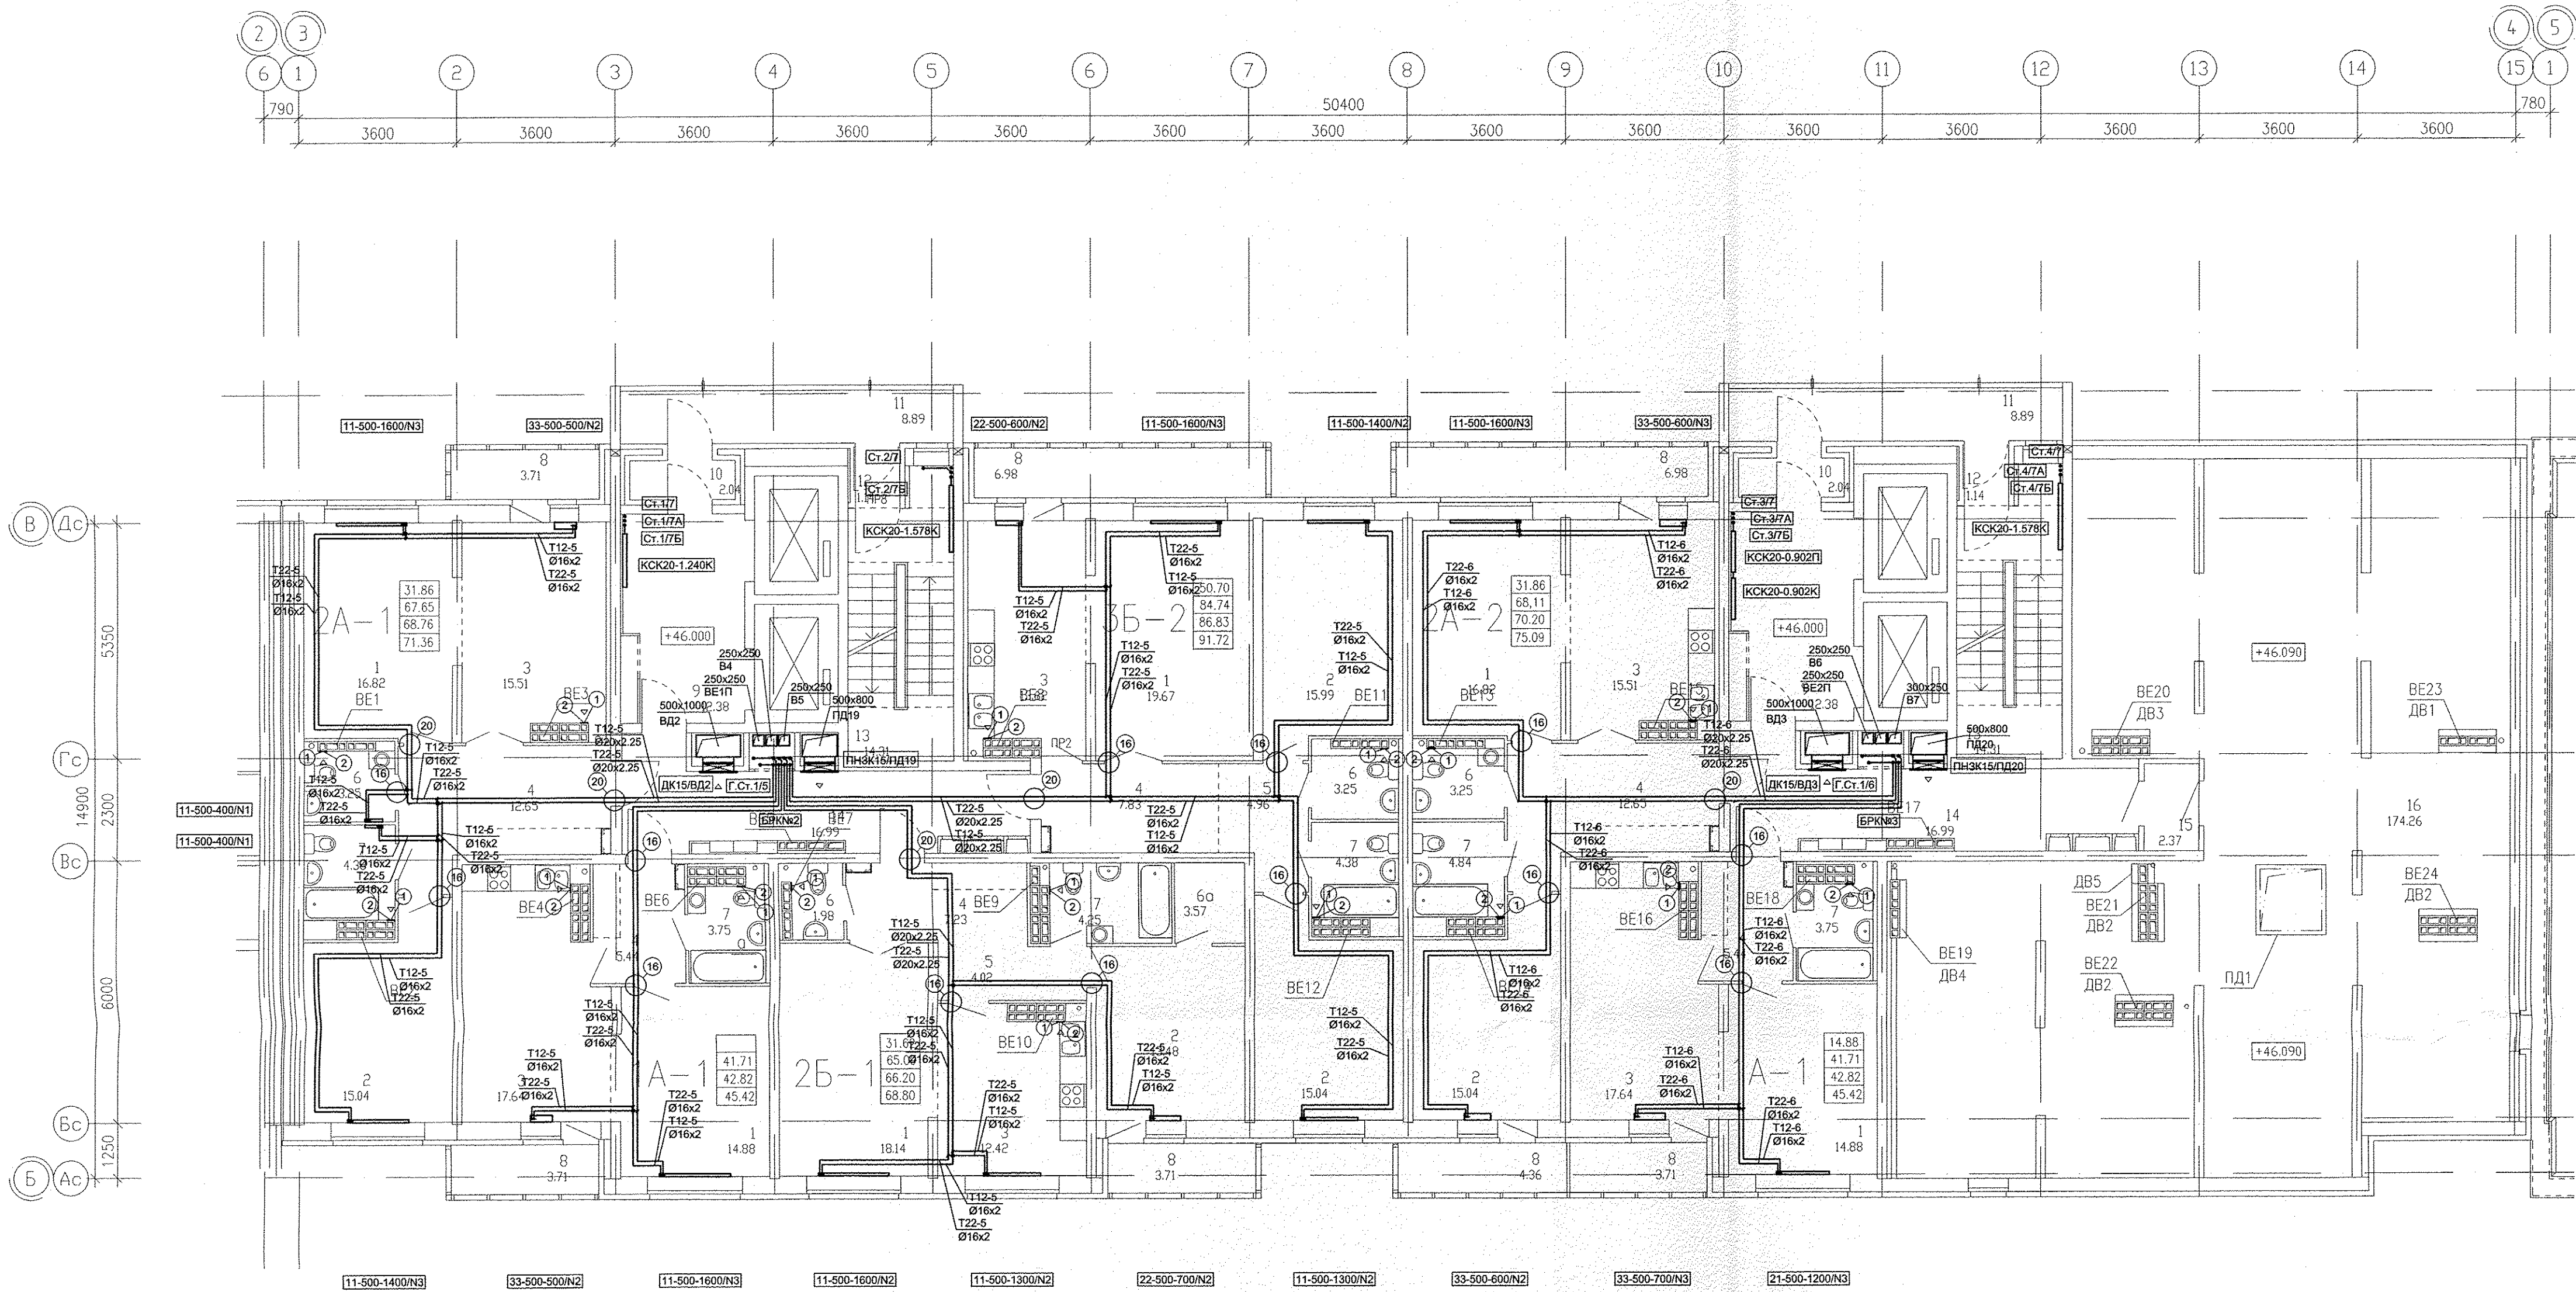

1. N - MB126C.
2. T - Tm125Ф.

1. N - Настройка встроенной вентиляционной установки.
2. От стен, ось трубы на 250мм.

16-16

20-20

Шеллер №8
302530

Шеллер №8
253025

АПУ.023-01Б-ОВ			
1	Зам.	66-15	03.15
Изм.	Коп.уч.	Лист	Недок.
ГАП	Гаранин	03.15	
Гл. Спец.	Гушин	03.15	
Проверил	Гушин	03.15	
Разработал	Попов	03.15	
21-16-этажная блок-секция 1Б		Лист	Листов
План 16 этажа		Р	9
АО «КОРПОРАЦИЯ АТОМСТРОЙКОМПЛЕКС»			