


ВК	Решетникова	03.17.			
ОВ	Пашова	03.17.	АР	Кошечева	03.17.
СС	Борогина	03.17.			

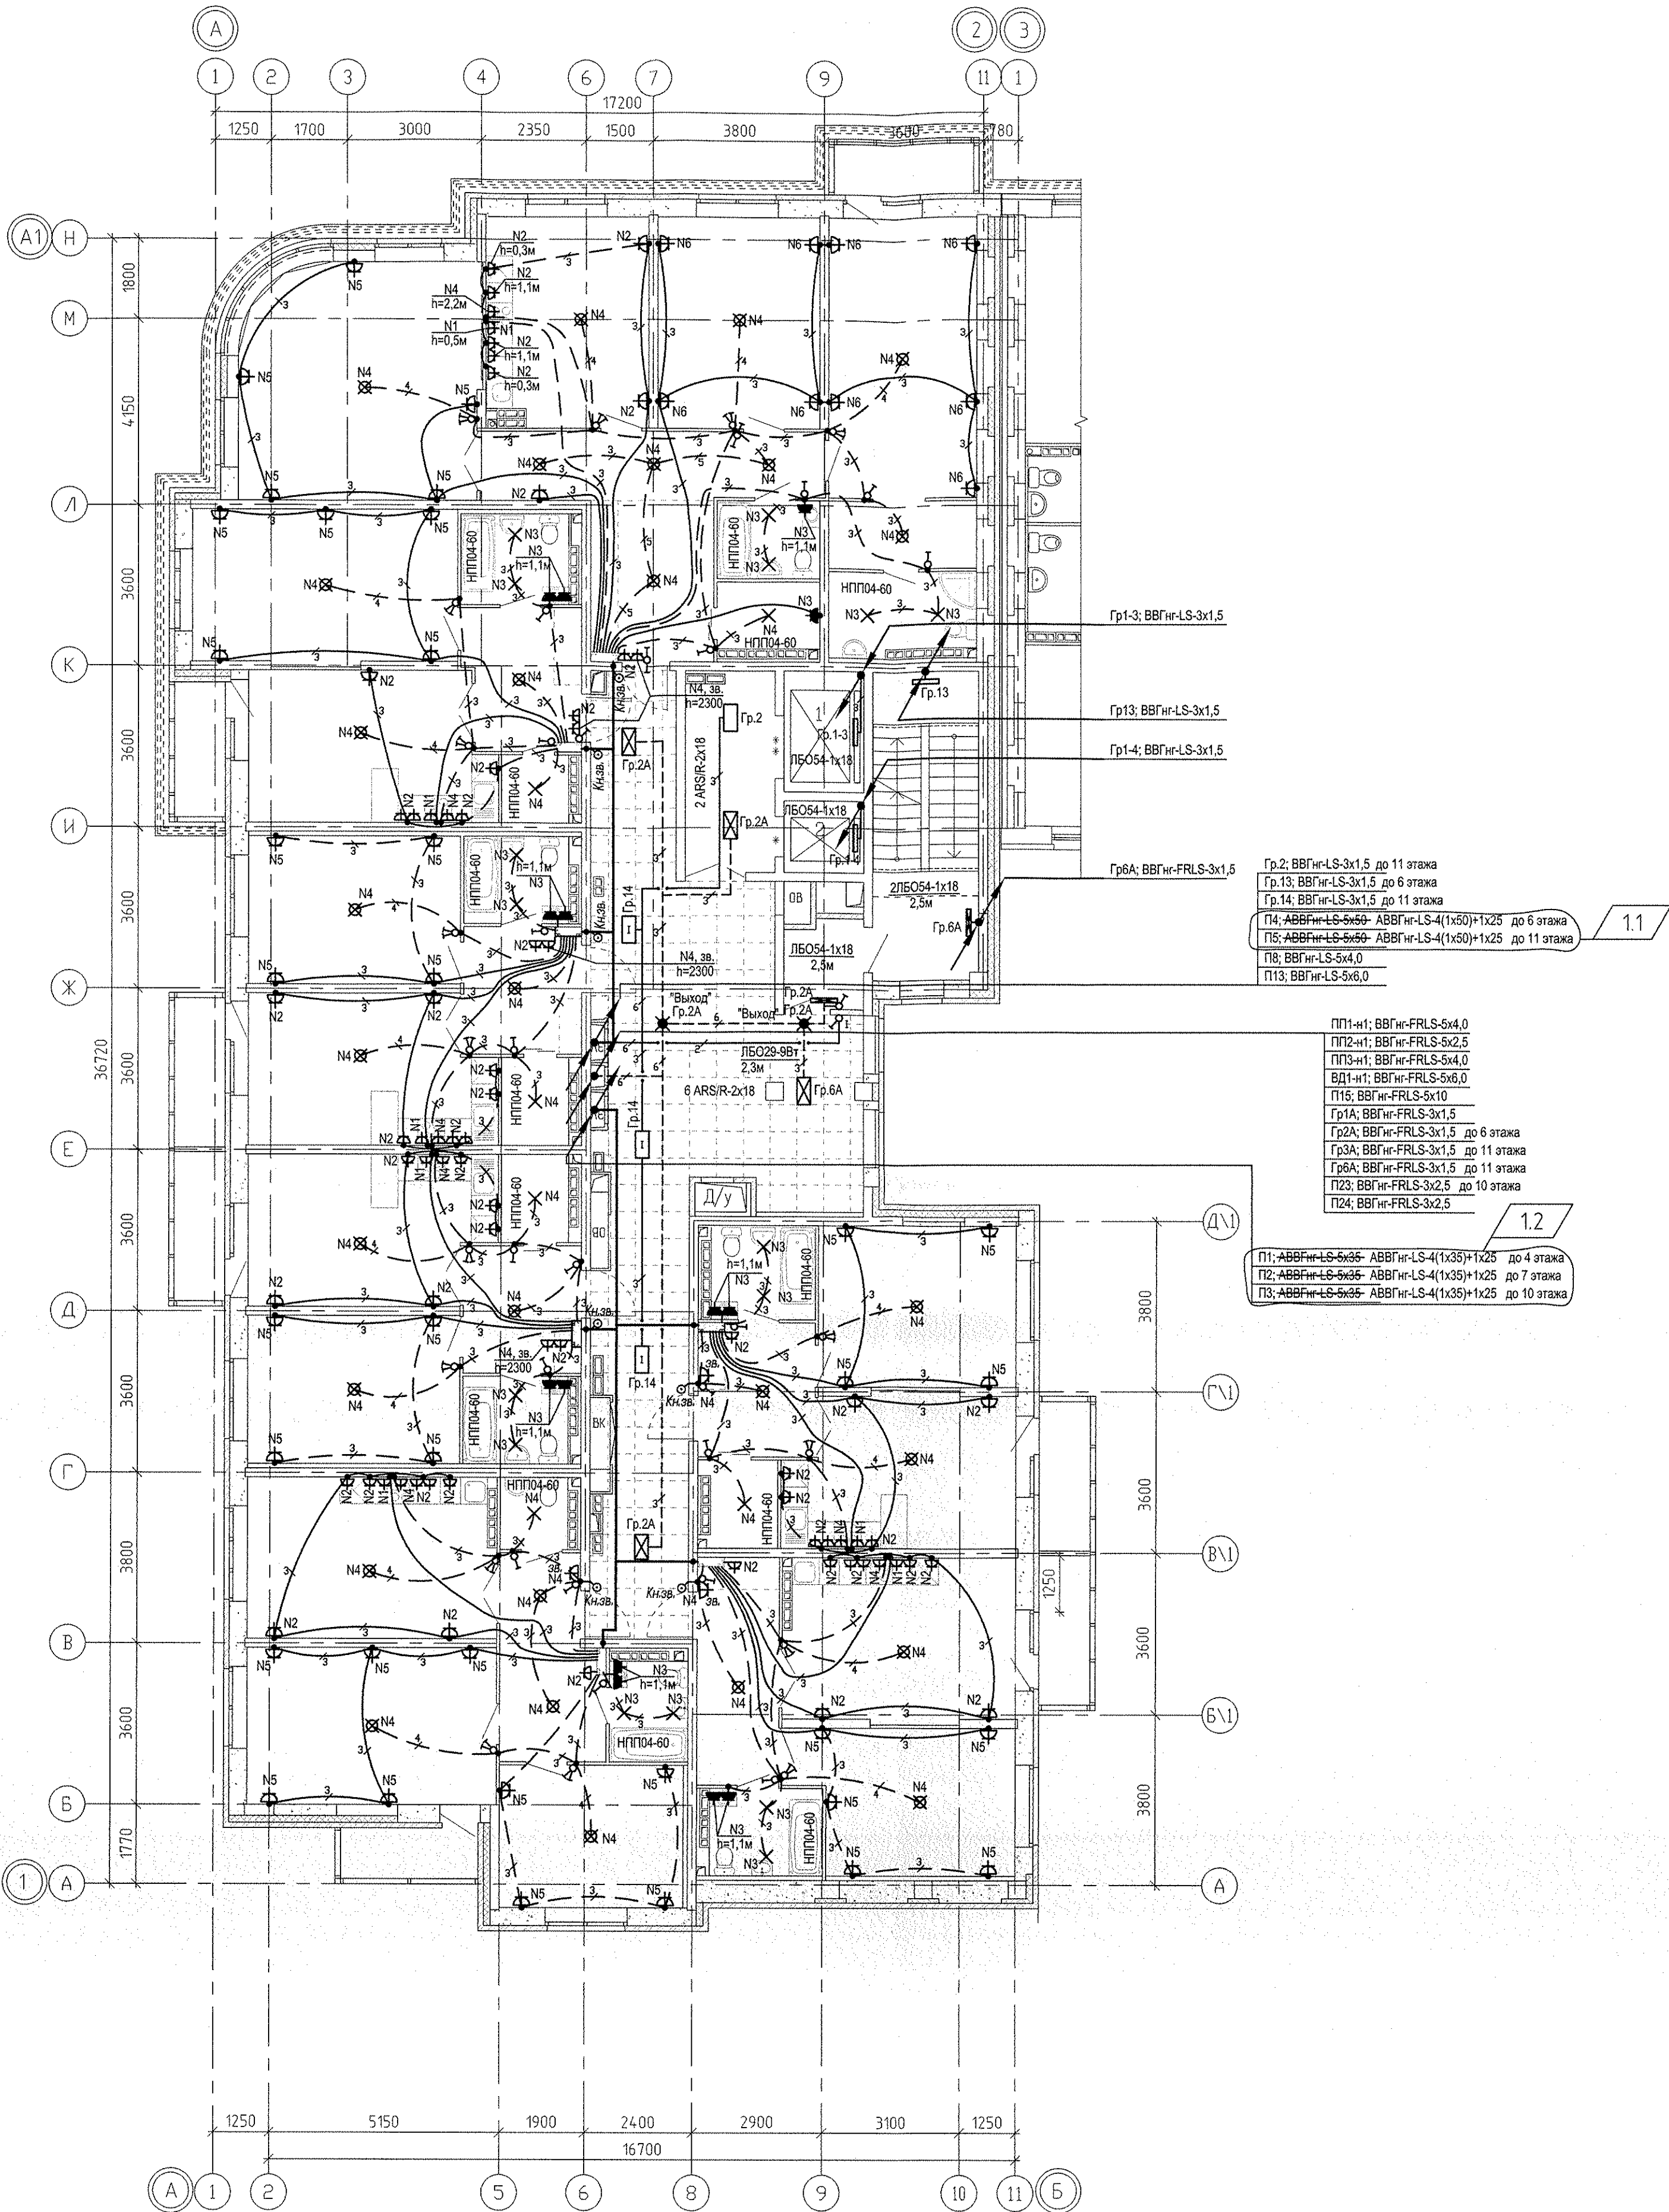

АПУ.030-02А-ЭЛ					
Жилой комплекс со встроенно-пристроенными объектами общественного назначения, подземной, надземной автостоянками и трансформаторными подстанциями в квартале улиц Ирбитской-Раевского-Блюхера-Даниила Зверева в Кировском районе г. Екатеринбурга					
II этап строительства. 11 - 12-этажная блок-секция					
План 3, 5, 7 этажа. Расположение электрических сетей.					
2	2	-	297-17	11.17.	
Изм.	Кол. уч.	Лист	№ док.	Подпись	Дата
Разработал	Иванов				28.03.17
Проверил	Багина				28.03.17
ГАП	Чирков				28.03.17
Стадия					
Лист					
Листов					
Р					
18					
ЗАО КОРПОРАЦИЯ АТОМСТРОЙКОМПЛЕКС					