
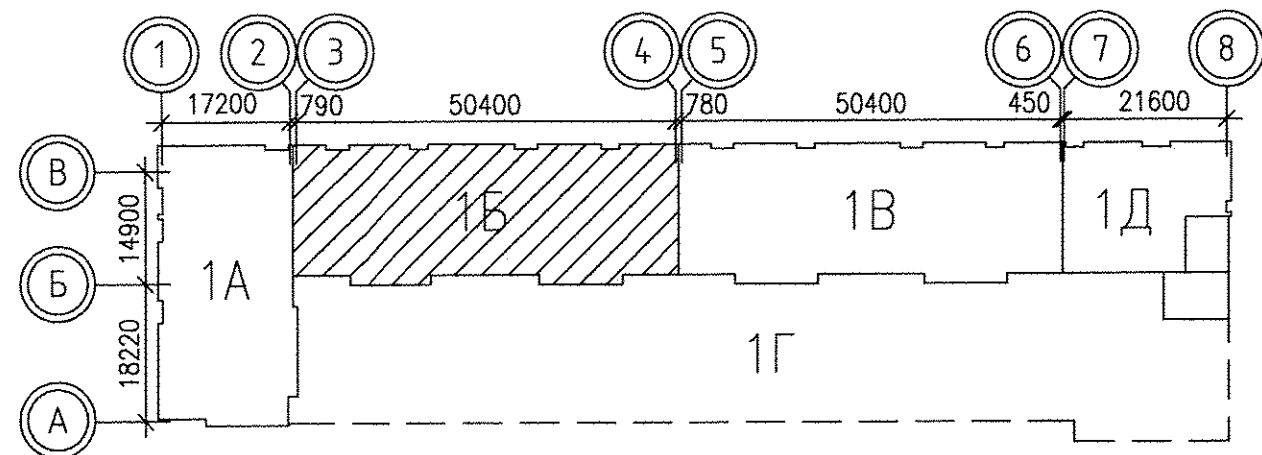
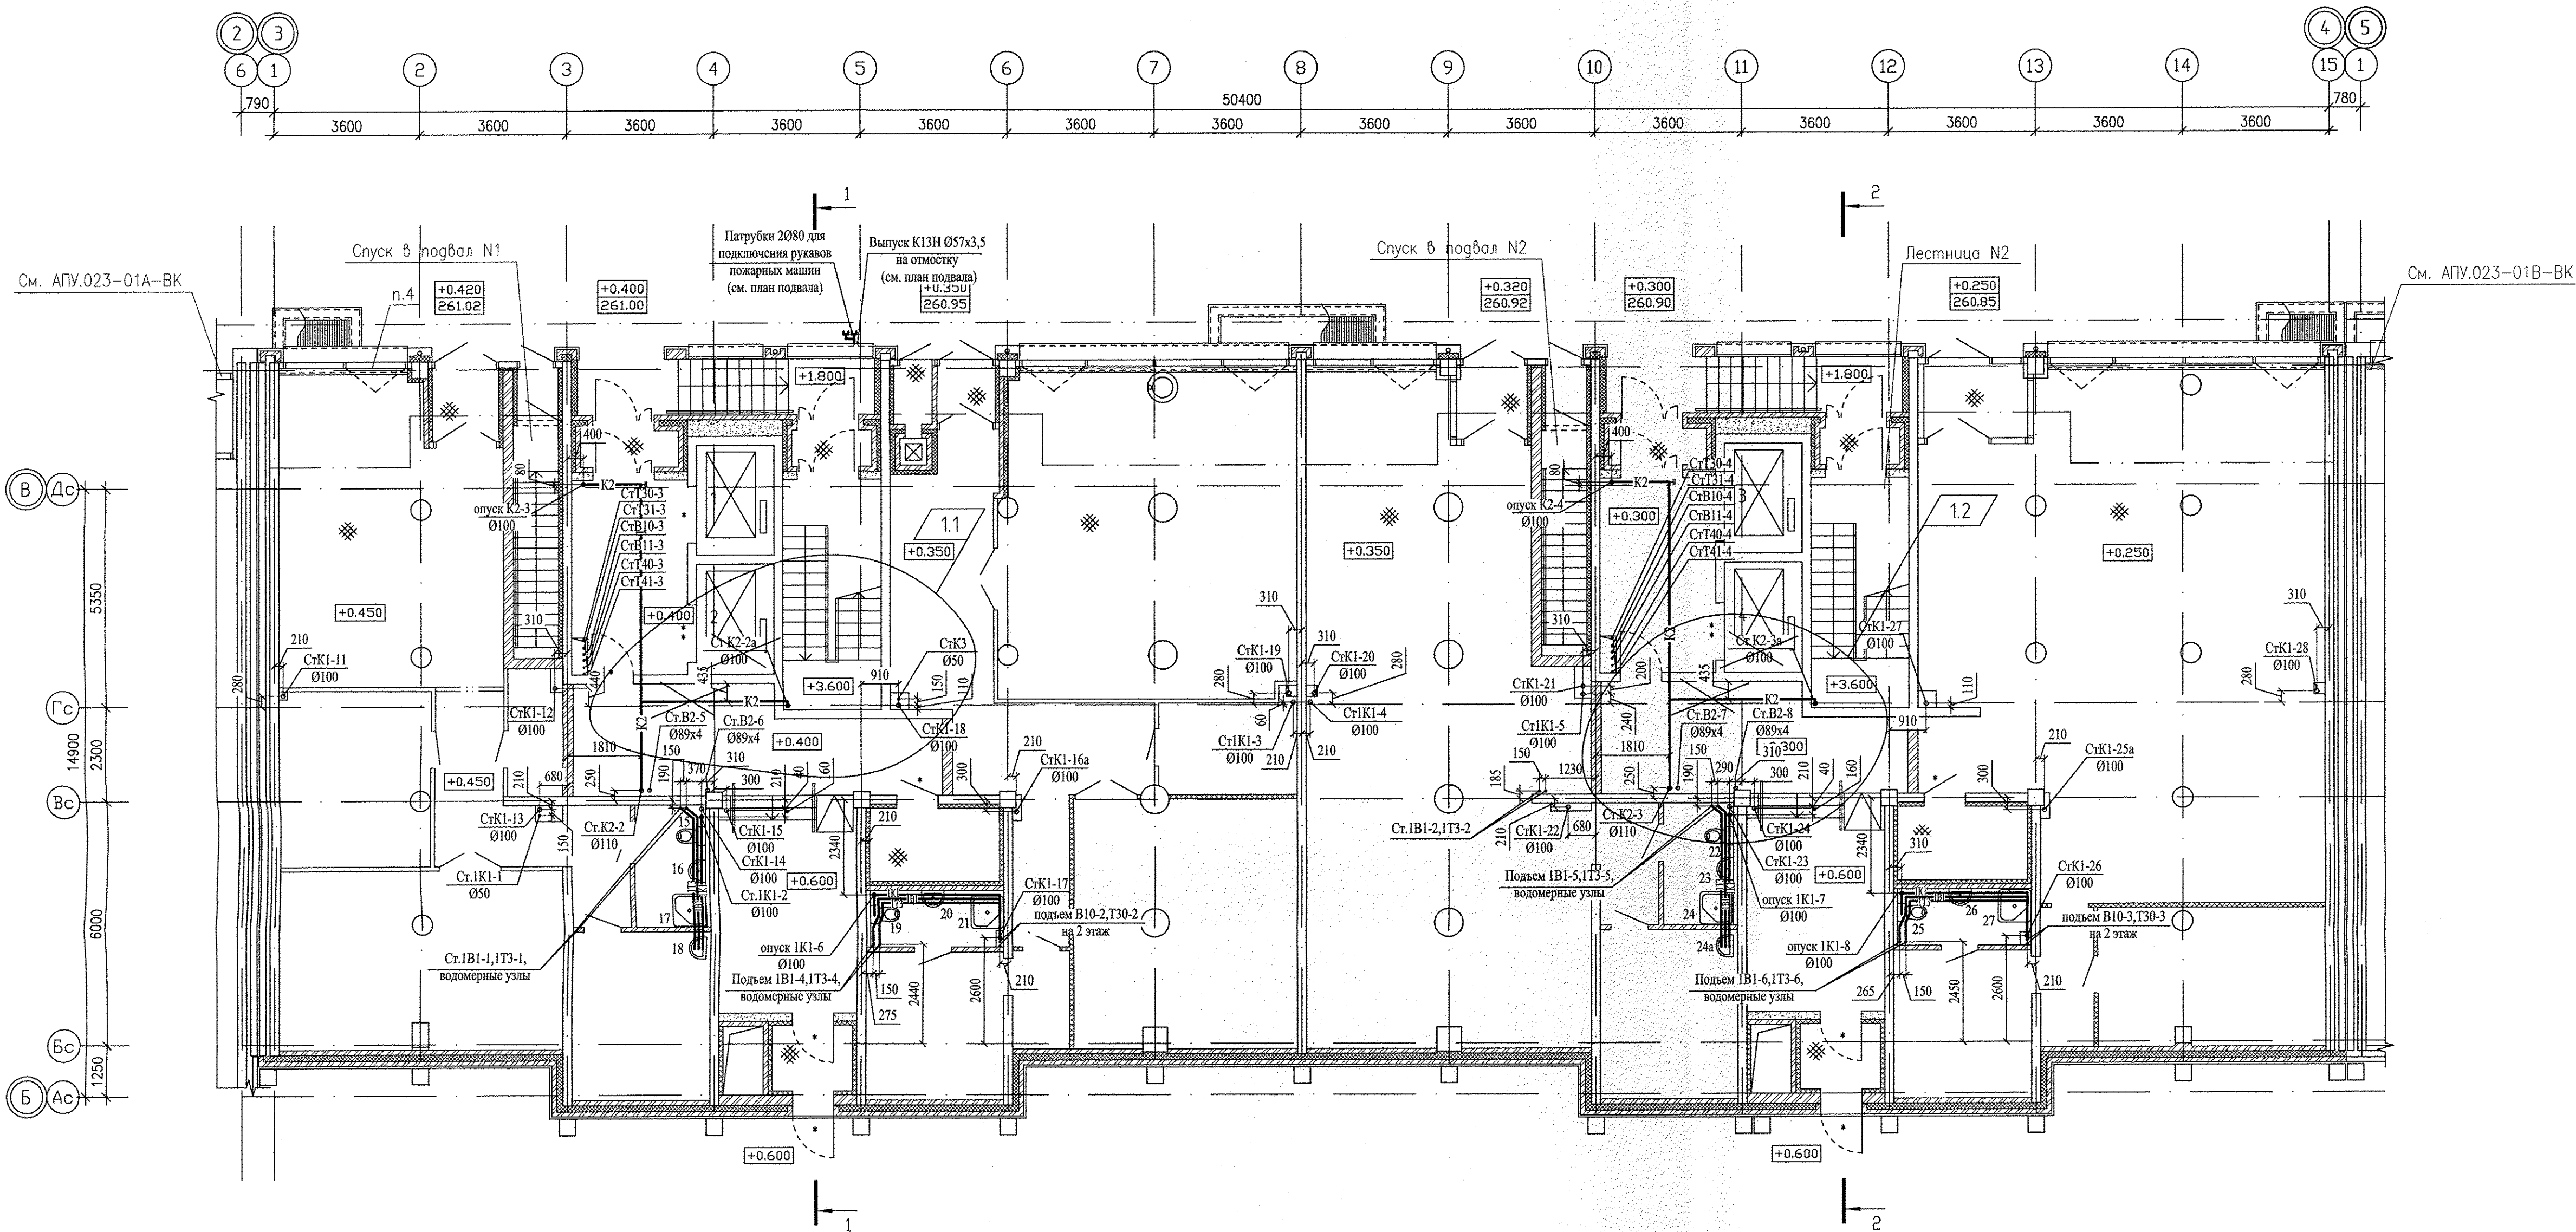


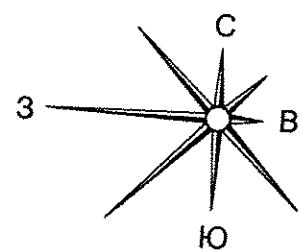

ЭКСПЛИКАЦИЯ ПОМЕЩЕНИЙ			
Номер помещения	Наименование	Площадь, м2	Кат. помещения
Общедомовые помещения			
1	Тамбур	3.84	
2	Лестничная клетка	26.42	
3	Тамбур	4.34	
4	Лифтовой холл	26.90	
5	Тамбур спуска в подвал	2.22	
6	Лестница спуска в подвал	10.58	
6А	Электрощитовая	6.60	Д
Итого:		80.90	
Офис N1			
7	Тамбур	3.00	
8	Рабочее помещение	37.80	
9	Коридор	13.90	
10	Гардероб	3.90	
11	Плоттерная	15.40	
12	Комната переговоров	29.60	
13	Комната персонала	13.61	
14	Сан.узел	5.20	
Всего помещений офиса N1		122.41	
Общая площадь офиса N1		128.00	
Офис N2			
15	Тамбур	4.30	
16	Холл	15.40	
17	Рабочее помещение	57.40	
18	Коридор	15.70	
19	Гардероб	7.50	
20	Комната переговоров	32.50	
21	Комната персонала	15.30	
22	Сан.узел	4.60	
23			
Всего помещений офиса N2		152.70	
Общая площадь офиса N2		160.00	
Выставочный салон-магазин N4			
24	Тамбур	2.96	
25	Выставочный зал	98.00	
26	Коридор	4.14	
27	Комната персонала	13.61	
28	Сан.узел	5.30	
Всего помещений салона-магазина N4		124.01	
Общая площадь салона-магазина N4		128.00	
Выставочный салон-магазин N5			
29	Тамбур	4.48	
30	Выставочный зал	114.00	
31	Коридор	4.23	
32	Помещение подготовки экспозиции	18.04	
33	Комната персонала	11.86	
34	Сан.узел	4.60	
35	Электрощитовая	6.60	Д
Всего помещений салона-магазина N5		163.81	
Общая площадь салона-магазина N5		169.90	
Помещения паркинга			
36	Тамбур-шлюз	6.94	
37	Тамбур-шлюз	68.28	
Итого:		75.22	
38	Тамбур (загрузка ДОО)	1.25	

За относительную отметку 0,000 принят уровень верха плиты над
техподпольем, что соответствует абсолютной отметки 260.60.

						АПУ.023-01Б-ВК		
1	2	-	46-15	<i>ИП</i>	03.15	Жилой дом со встроенно-пристроенными помещениями общественного назначения, подземно-наземным паркингом по ул. Индустриц, 104 в Орджоникидзевском районе г. Екатеринбурга		
Изм.	Кол.уч.	Лист	№ док	Подпись	Дата			
						21-16-этажная блок-секция 1Б		
						Стан	Лист	Листов
						Р	3	
Глав. спец.	Решетникова	<i>Решетникова</i>	11.14	План 1 этажа. М1:100				
Проверил	Решетникова	<i>Решетникова</i>	11.14					
Разработал	Прахова	<i>Прахова</i>	11.14					
						ЗАО КОРПОРАЦИЯ АТОМСТРОЙКОМПЛЕКС		